


Sadalnes SS4 shēma (1. stāvā virtuves zona)

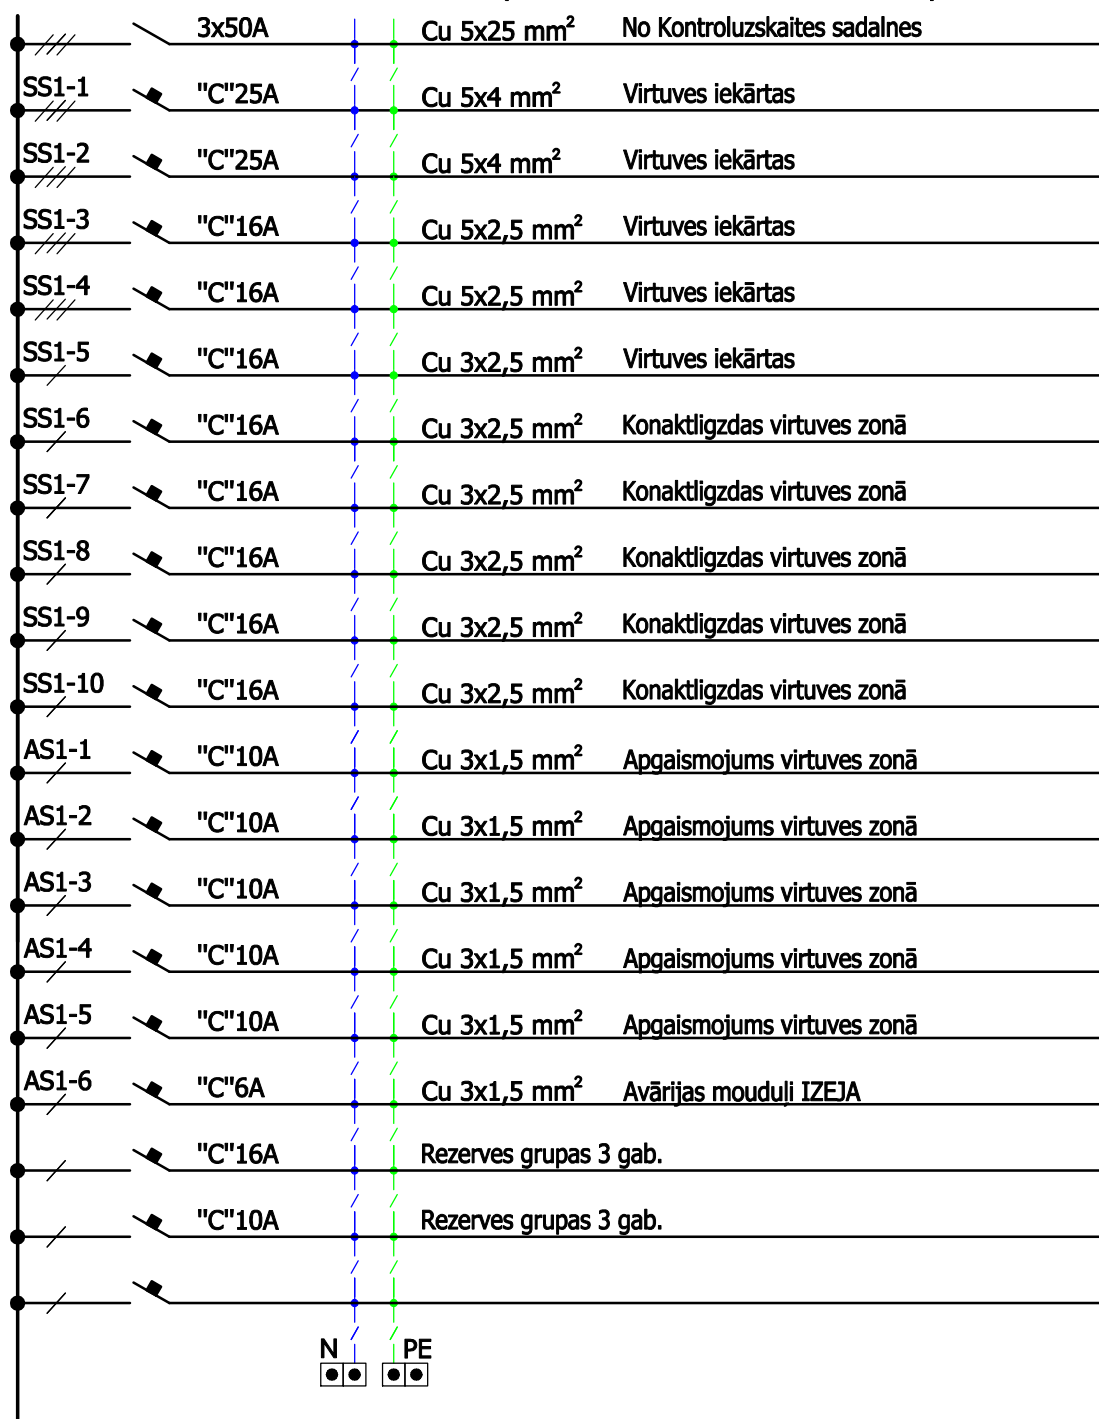

Piezīmes:

1. Izvēvēt jaunu z/a 48 moduļu sad.
2. Slēgumu shēmu, pielsēdzamās iekārtas precizēt būvniecības laikā.

AMATS	VĀRDS, UZVĀRDS	PARAKSTS	DAT.	PASŪTĪTĀJS: Jelgavas novada pašvaldība Reg. Nr. LV9009118031 Past iela 37, Jelgava LV-3001	
Būvproj.sad.vad.:	Mārtiņš Līberts		24/10/12	OBJEKTS: Stalģenes vidusskola	Satiksmes iela 47-12, Jelgava LV-3007
					SERTIFIKĀTA NR. 70-2472
				ADRESE: "Stalģenes skola", Stalģene, Jaunsvirlaukas pagasts, Jelgavas novads	
				RASĒJUMA NOSAUKUMS: Sadalnes SS4 shēma (1. stāvā virtuves zona)	STADIJA TP MARKA EL
					LAPA EL-13
				FAILS: Stalģene	MĒROGS: b/m