


## 2. stāva elektriskā apgaismojuma plāns M 1:100

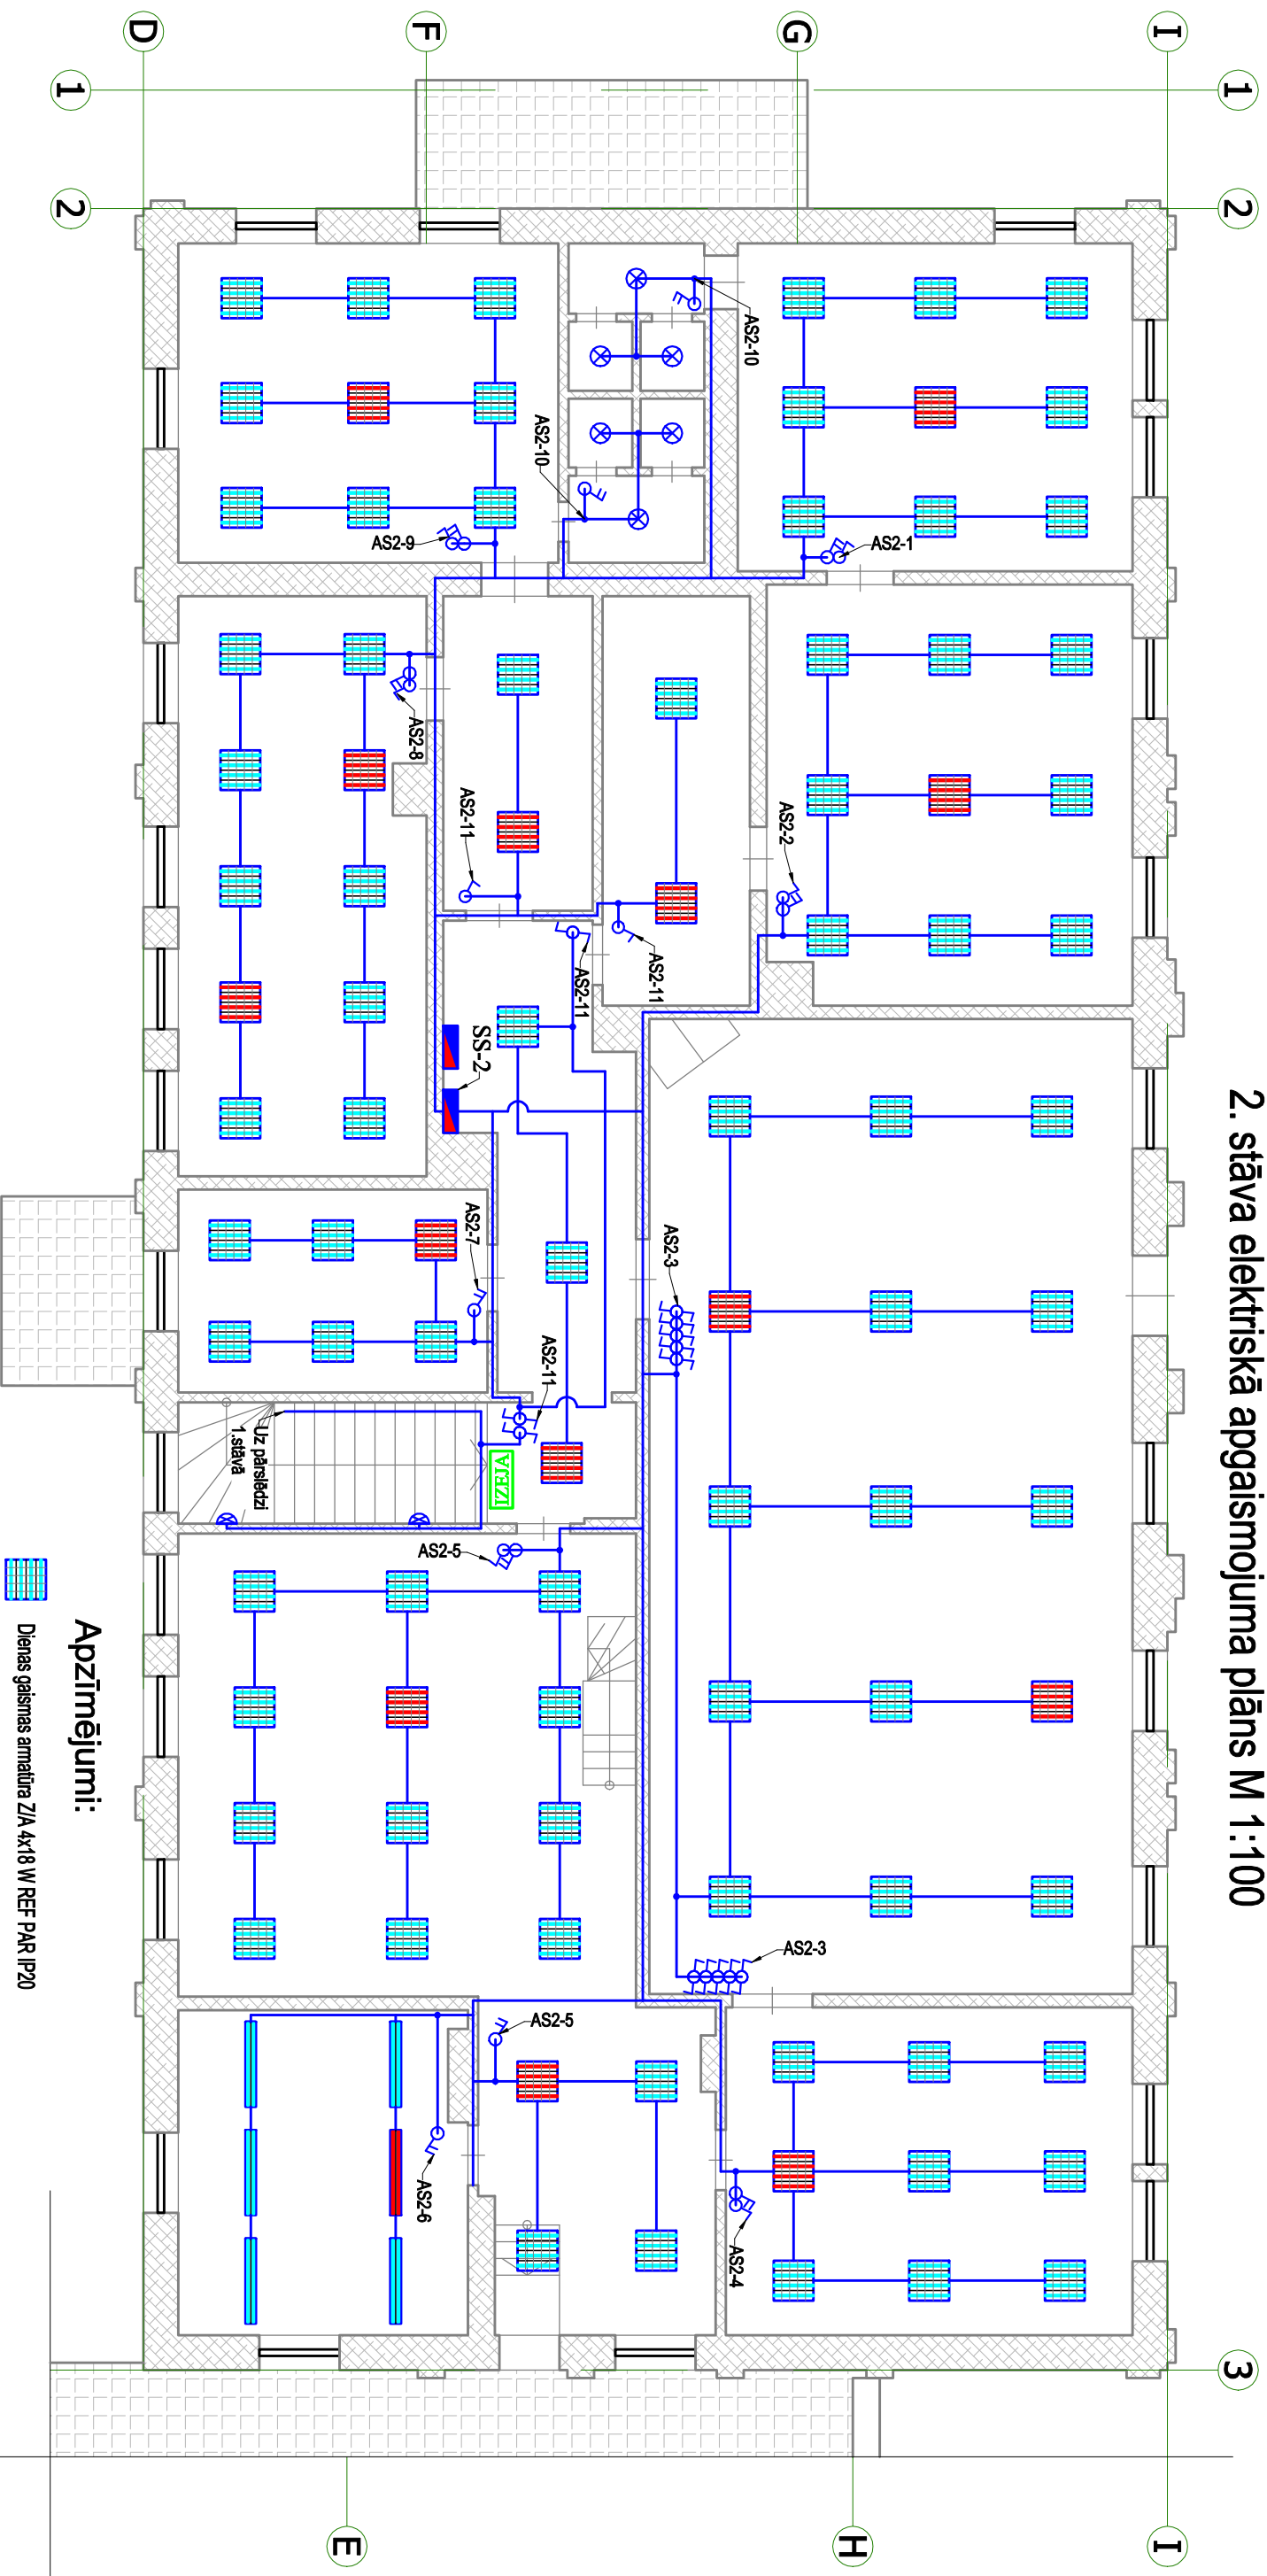

## Apzīmējumi:

- ## Piezīmes:

1. Norādītās vietās izbūvēt jaunus gaismekļus.
2. Dienas gaismas armatūras zemapmetuma, plafoni virsapmetuma izpildījumā.
3. Kabelus iestrādāt zem apmetuma, režģīša, piekaramiem griestiem.
4. Slēdžus montēt zemapmetuma izpildījumā.
5. Slēdžus montēt  $\approx 1\text{ m}$  no grīdas.
6. Slēdžu vietas norādītas aptuveni, precizēt būvniecības laikā ar pasūtītāju atbilstoši telpu iekārtojumam un durvju vēršanas virzienam.
7. Kabelu trases norādītas shematiski precizēt būvniecības laikā.
8. Avārijas moduļu pieslēgumi plānā nav norādīti pieslēgt pie tuvākās gupu sadalnes.

AMATS	VĀRDS, UZVĀRDS	PARAKSTS	DAT.	PASŪTTĀJS: Jelgavas novada pašvaldība Reģ. Nr. LV9009118031 Past. iela 37, Jelgava LV-3001 OBJEKTS: Stājienes vidusskola			
Būvproj. sad. vad.:	Martiņš Liberts		24/10/12			Saiksmes iela 47-12, Jelgava LV-3007 SERTIFIKĀTA NR. 70-2472	
				ADRESE: "Stājienes skola", Stājene, Jaunsvītaukas pagasts, Jelgavas novads			
				PASĒJUMA NOSAUKUMS: 2. stāva elektriskā apgaismojuma plāns		STADIJA TP	MARKA EL
				FALLS: Stājene		LAPA EL-5	
				MĒROGS: 1:100			