


2.stāva ārējo sienu shēma; M 1:200

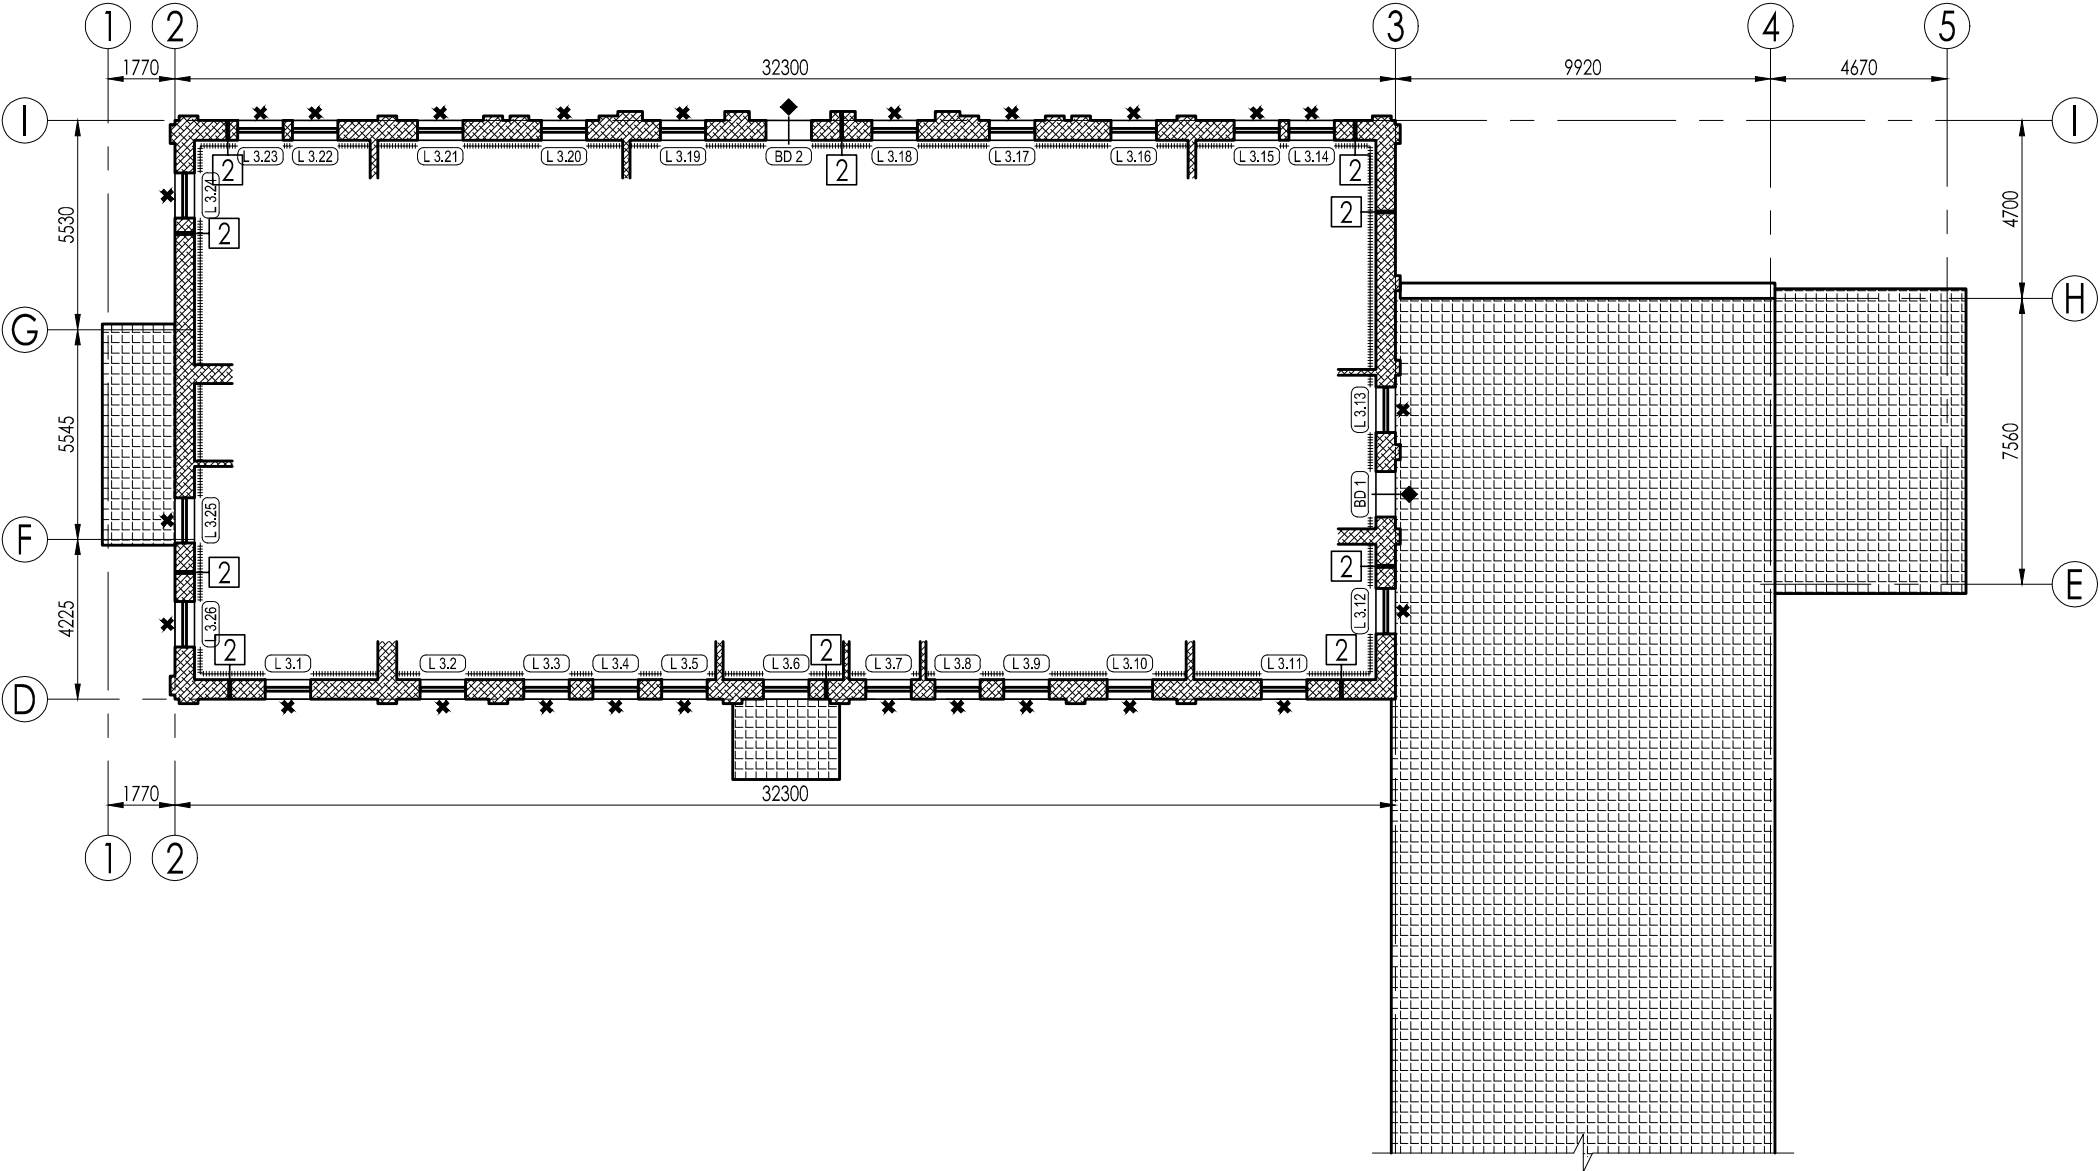

Sienu tipi; M 1:50

Tips 2 - Ēkas vecās daļas siena (245.34 m²)


	Apdare
	Ģipškartona plāksne 2X12,5mm
	Tvaika izolācija
	Cinkota tērauda karkass
	Siltumizolācija 150mm
Esošā siena konstrukcija	

Lietotie apzīmējumi.

- Sienu tipu marķējums
- Balkona durvju marķējums
- Logu marķējums
- Siltumizolācija ar apdari
- Esošais koka logs nomaināms uz PVC logu
- Esošā koka loga remonts.
- Esošais koka loga ārējā vērtne tiek nomainīta ar koka vērti ar vēsturiski oriģinālu daļjumu, bet iekšējā vērtne tiek nomainīta ar koka vērtni, ar stikla paketi.
- Nomaināmas esošās durvis
- Esošās sienas
- Mīkstā jumta segums

PIEZĪMES:

- Visi izmēri milimetros,
- Logu specifikāciju skatīt lapās AR-05 līdz AR-09.

SIA "NAMS III", būvprojektu vadība un organizācija; Stabu iela 6-7, Rīga, LV-1010; tālr. (371)7279465 fakss (371)7844464						
Būvprojekta vadītājs Ē.Cērpiņš	Pasūtītājs Jelgavas novada pašvaldība	Adrese p/n Stalģene, Jaunsvirkaukas pagasts, Jelgavas novads				
Arhitektūras daļas vadītājs Ē.Cērpiņš	Pasūt. Nr. 002/10 objekts Nr.6-1	Objekts Stalģenes vidusskolas vienkāršotā renovācija.				
				Arhiva Nr. 002.10.00.AR-03.0		
Izstrādāja A.Builis	Datums 20.04.2010.	2.stāva ārējo sienu shēma. Sienu tipi.		Mērogs 1:200/1:50	Lapa AR-03	Lapas Nr.