


-1. stāva elektriskā apgaismojuma plāns M 1:100

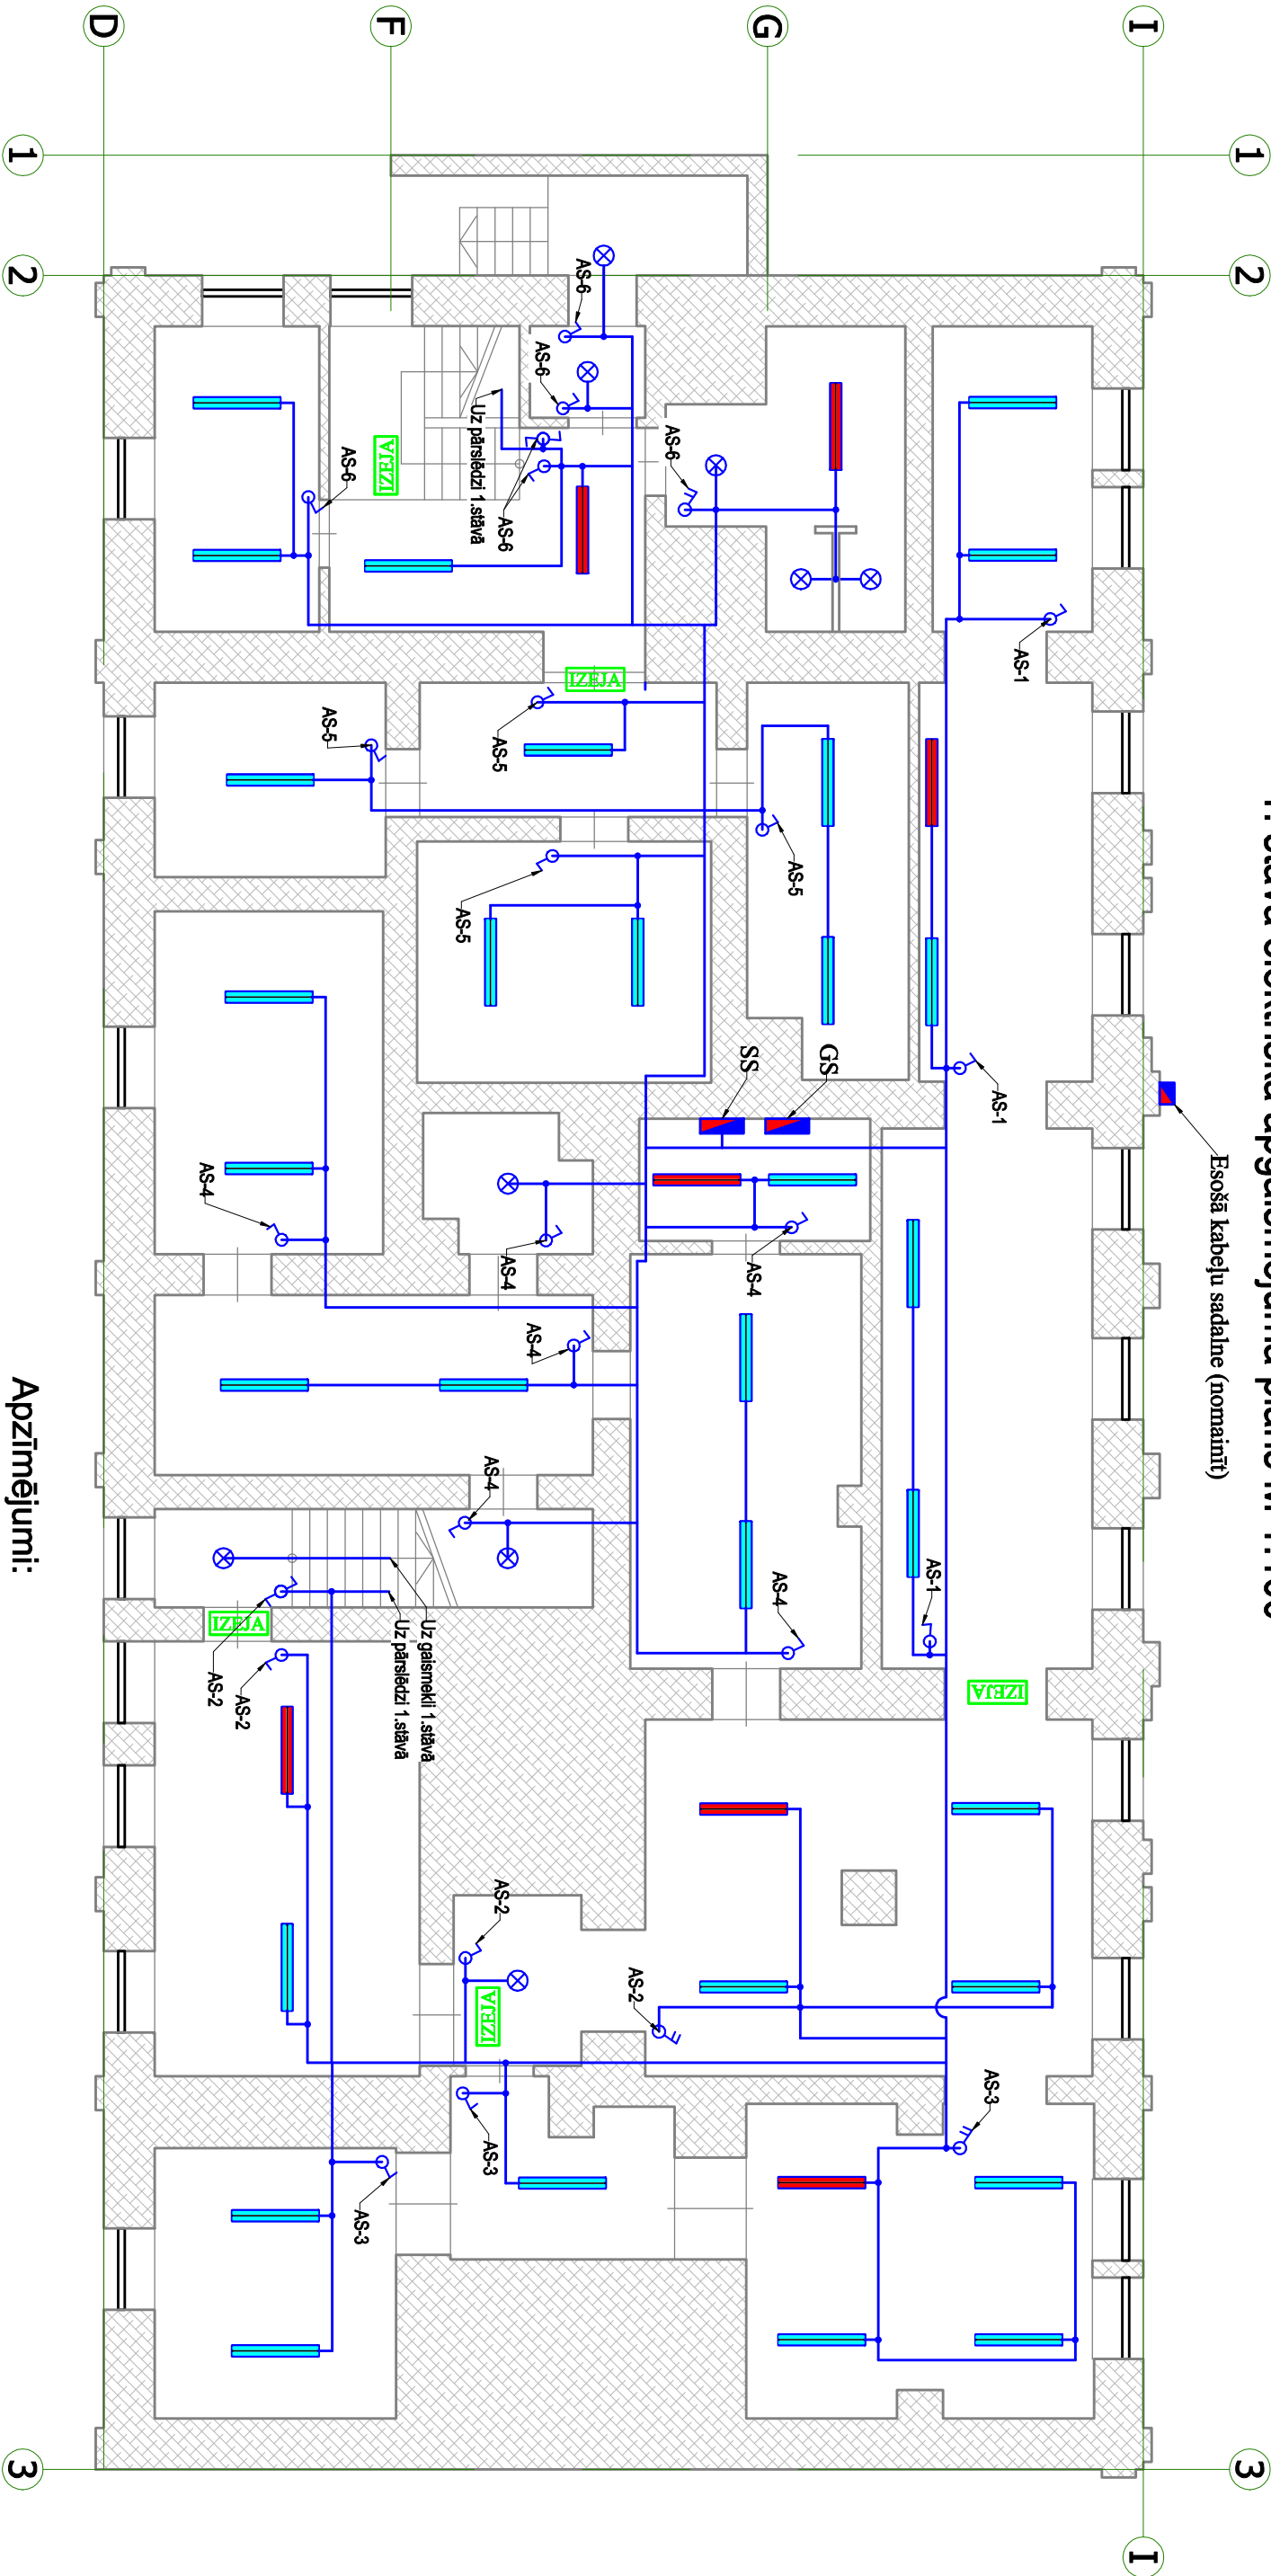

Piezīmes:

- Norādītās vietās izbūvēt jaunus gaismekļus.
- Gaismekļu tips (virsapmetuma).
- Kabeļus montēt virs apmetuma ievērot aizsargcaurules.
- Slēdžus montēt virsapmetuma izpildījumā.
- Slēdžu vietas norādītas aplūveni, precizēt būvniecības laikā ar pasūtītāju atbilstoši telpu iekārtojumam un durvju vēršanas virzienam.
- Kabeļu trases norādītas aptuveni, precizēt būvniecības laikā.
- Esošajos plafonos nomainīt kvēlspuldzes pret ekonomiskām spuldzēm.
- Avārijas režīma nodrošināošs gaismekļus papildināt ar akumulatoru, līdz tiem nodrošināt 4 dzīsu kabeļi, vien dzīsla paredzēta akumulatora lādēšanai.
- Avārijas moduļu pieslēgumi plānā nav norādīti pieslēgt pie tuvākās grupu sadalnes, atsevišķas grupas.

Apzīmējumi:

- Plafons V/A E27 IP44/65 (ar luminiščošu spuldzi)
- Dienas gaismas armatūra V/A Tomado 2X36W IP65
- Dienas gaismas armatūra TORNAIDO V/A IP65, komplekta ar akumulatoru darbības laiks 1h
- Slēdžs Z/A 230V 10A IP44
- Slēdžu grupu Z/A 230V 10A IP44
- Avārijas modulis IZEJA

AMATS	VĀRDS, UZVĀRDS	PARAKSTS	DAT.	PASŪTĪTĀJS: Jēlgavas novada pašvaldība Reģ. Nr. LV9009118031 Pastāve 37, Jēlgava LV-3001			Sertifikāta Nr. 70-2472		
Būvproj. sad. vad.:	Martiņš Liberts		24/10/12	OBJEKTS: Stājgāzes vidusskola			Sertifikāta Nr. 70-2472		
				ADRESE: "Stājgāzes skola", Stājgāze, Jaunsvītkas pagasts, Jēlgavas novads			STADIJA TP MARKA EL		
				RĀSĒJUMA NOSAUKUMS: -1. stāva elektriskā apgaismojuma plāns			LAPA EL-3		
				FALLS: Stājgāze			MĒROGS: 1:100		