


Sadalnes SS1 shēma (1. stāvā)

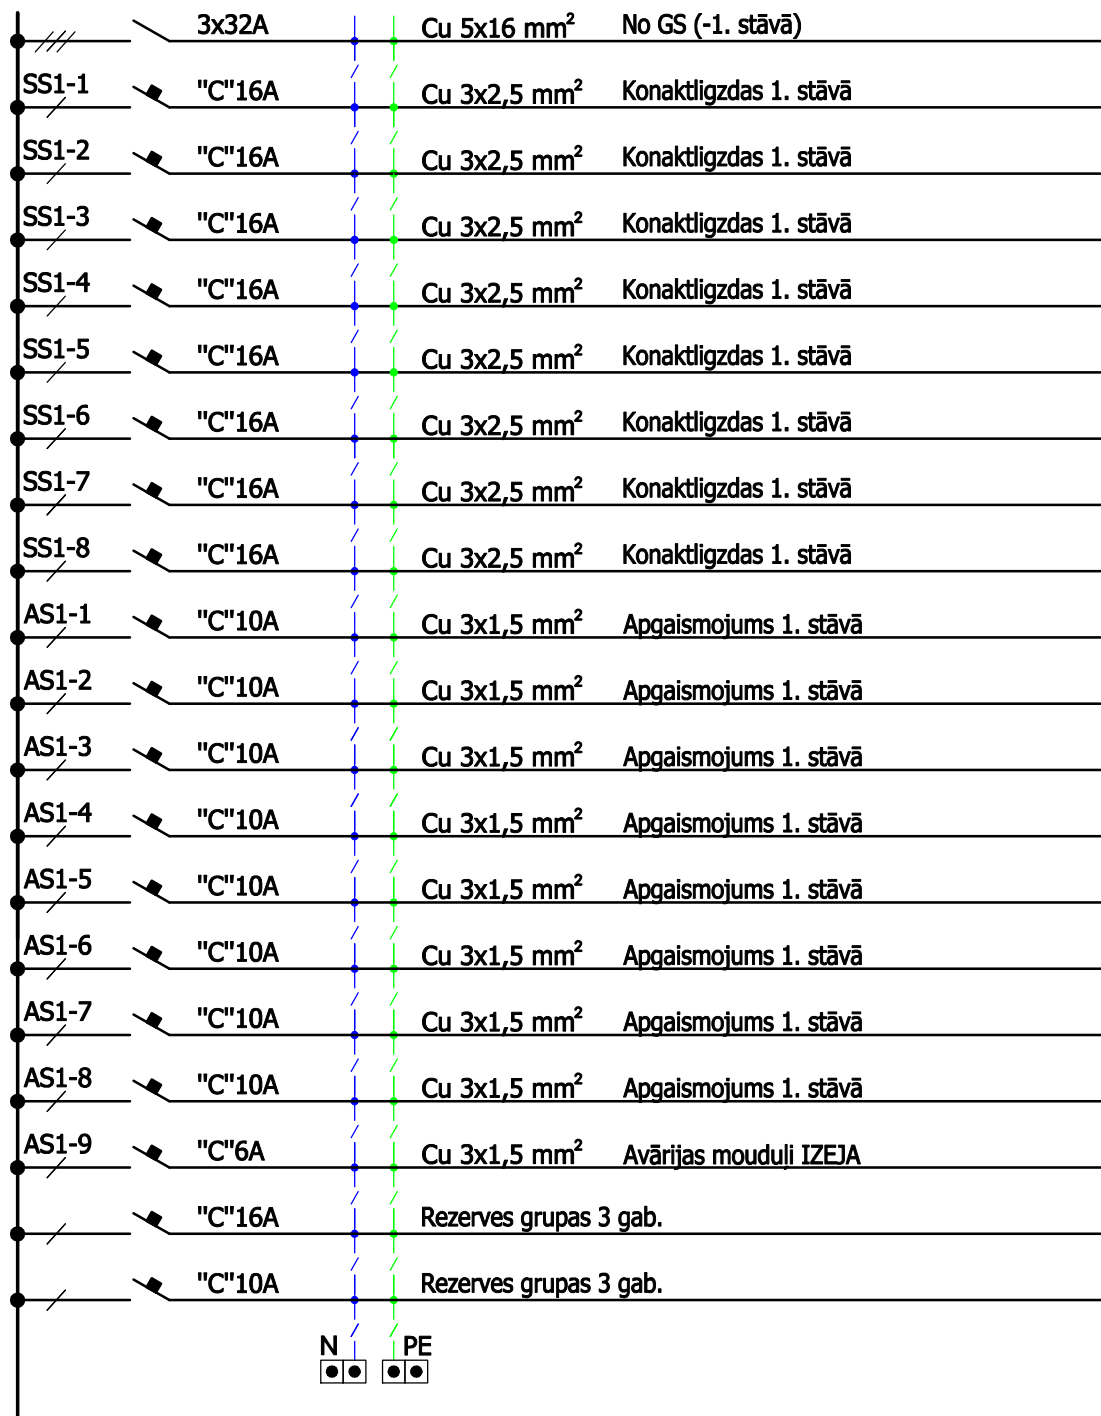

Piezīmes:

1. Izvēvēt jaunu z/a 36 moduļu sad.
2. Slēgumu shēmu, pielsēdzamās iekārtas precizēt būvniecības laikā.

AMATS	VĀRDS, UZVĀRDS	PARAKSTS	DAT.	PASŪTĪTĀJS: Jelgavas novada pašvaldība Reg. Nr. LV9009118031 Past iela 37, Jelgava LV-3001	
Būvproj.sad.vad.:	Mārtiņš Līberts		24/10/12	OBJEKTS: Stalģenes vidusskola	
				Satiksmes iela 47-12, Jelgava LV-3007	
				SERTIFIKĀTA NR. 70-2472	
				ADRESE: "Stalģenes skola", Stalģene, Jaunsvirlaukas pagasts, Jelgavas novads	
				RASĒJUMA NOSAUKUMS: Sadalnes SS1 shēma (1. stāvā)	STADIJA TP MARKA EL
				LAPA EL-10	
				FAILS: Stalģene	MĒROGS: b/m