



1.stava ārējo sienu shēma; M 1:100

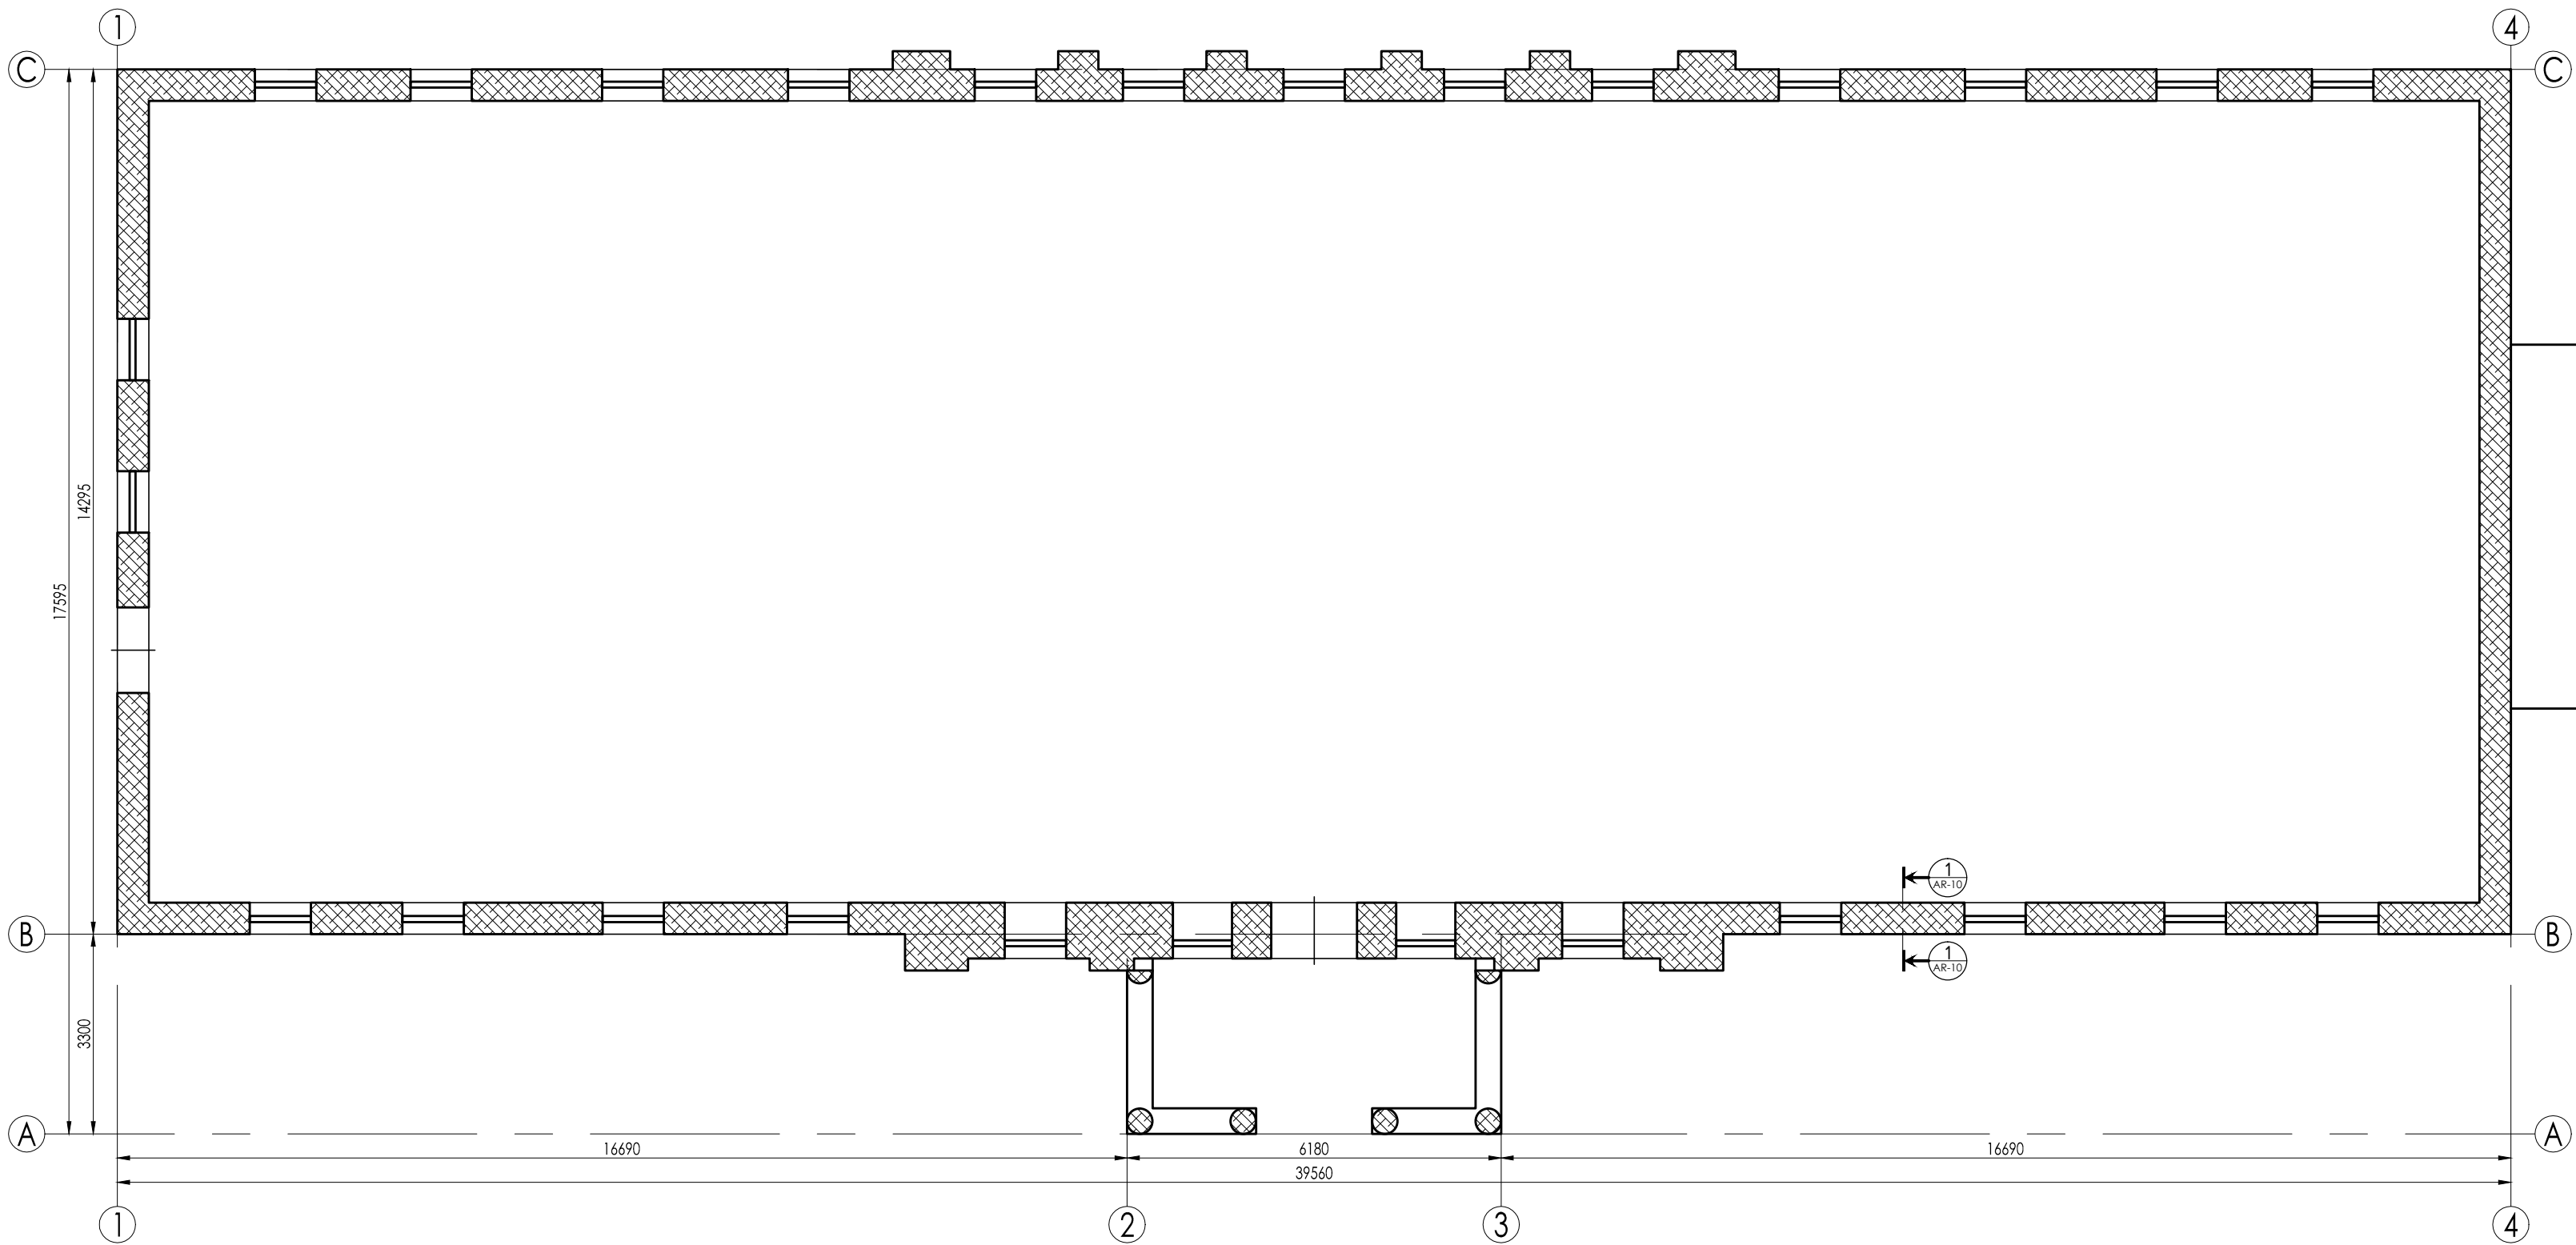

Griezums 1-1; M 1:25

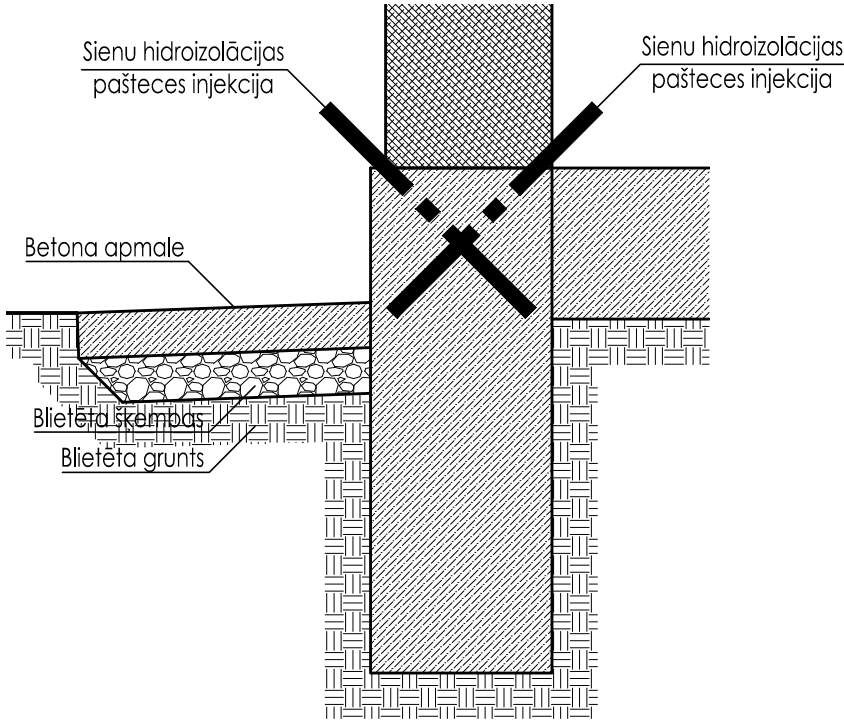


Lietotie apzīmējumi.

- Esošās sienas

PIEZĪMES:

1. Visi izmēri milimetros.

SIA "NAMS III", būvprojektu vadība un organizācija: Stabu iela 6-7, Rīga, LV-1010; tālr. (371)7279465 fakss (371)7844464					
Būvprojekta vadītājs Ē.Cērpiņš	Pasūtītājs Jelgavas novada pašvaldība.	Adrese Lielvircava, Platones pagasts, Jelgavas novads.			
Arhitektūras daļas vadītājs Ē.Cērpiņš	Pasūt. Nr. 002/10 objekts Nr.13-001	Objekts Lielvircavas pamatskola	Stadija		
Izstrādāja M.Bērziņš	Datums 20.04.2010.	1.stava ārējo sienu shēma. Griezums 1-1.		Arhiva Nr. 002.10.00.AR-10.0	
				Mērogs 1:100	Lapa AR-10
				Lapas Nr.	