



2.stāva plāns.

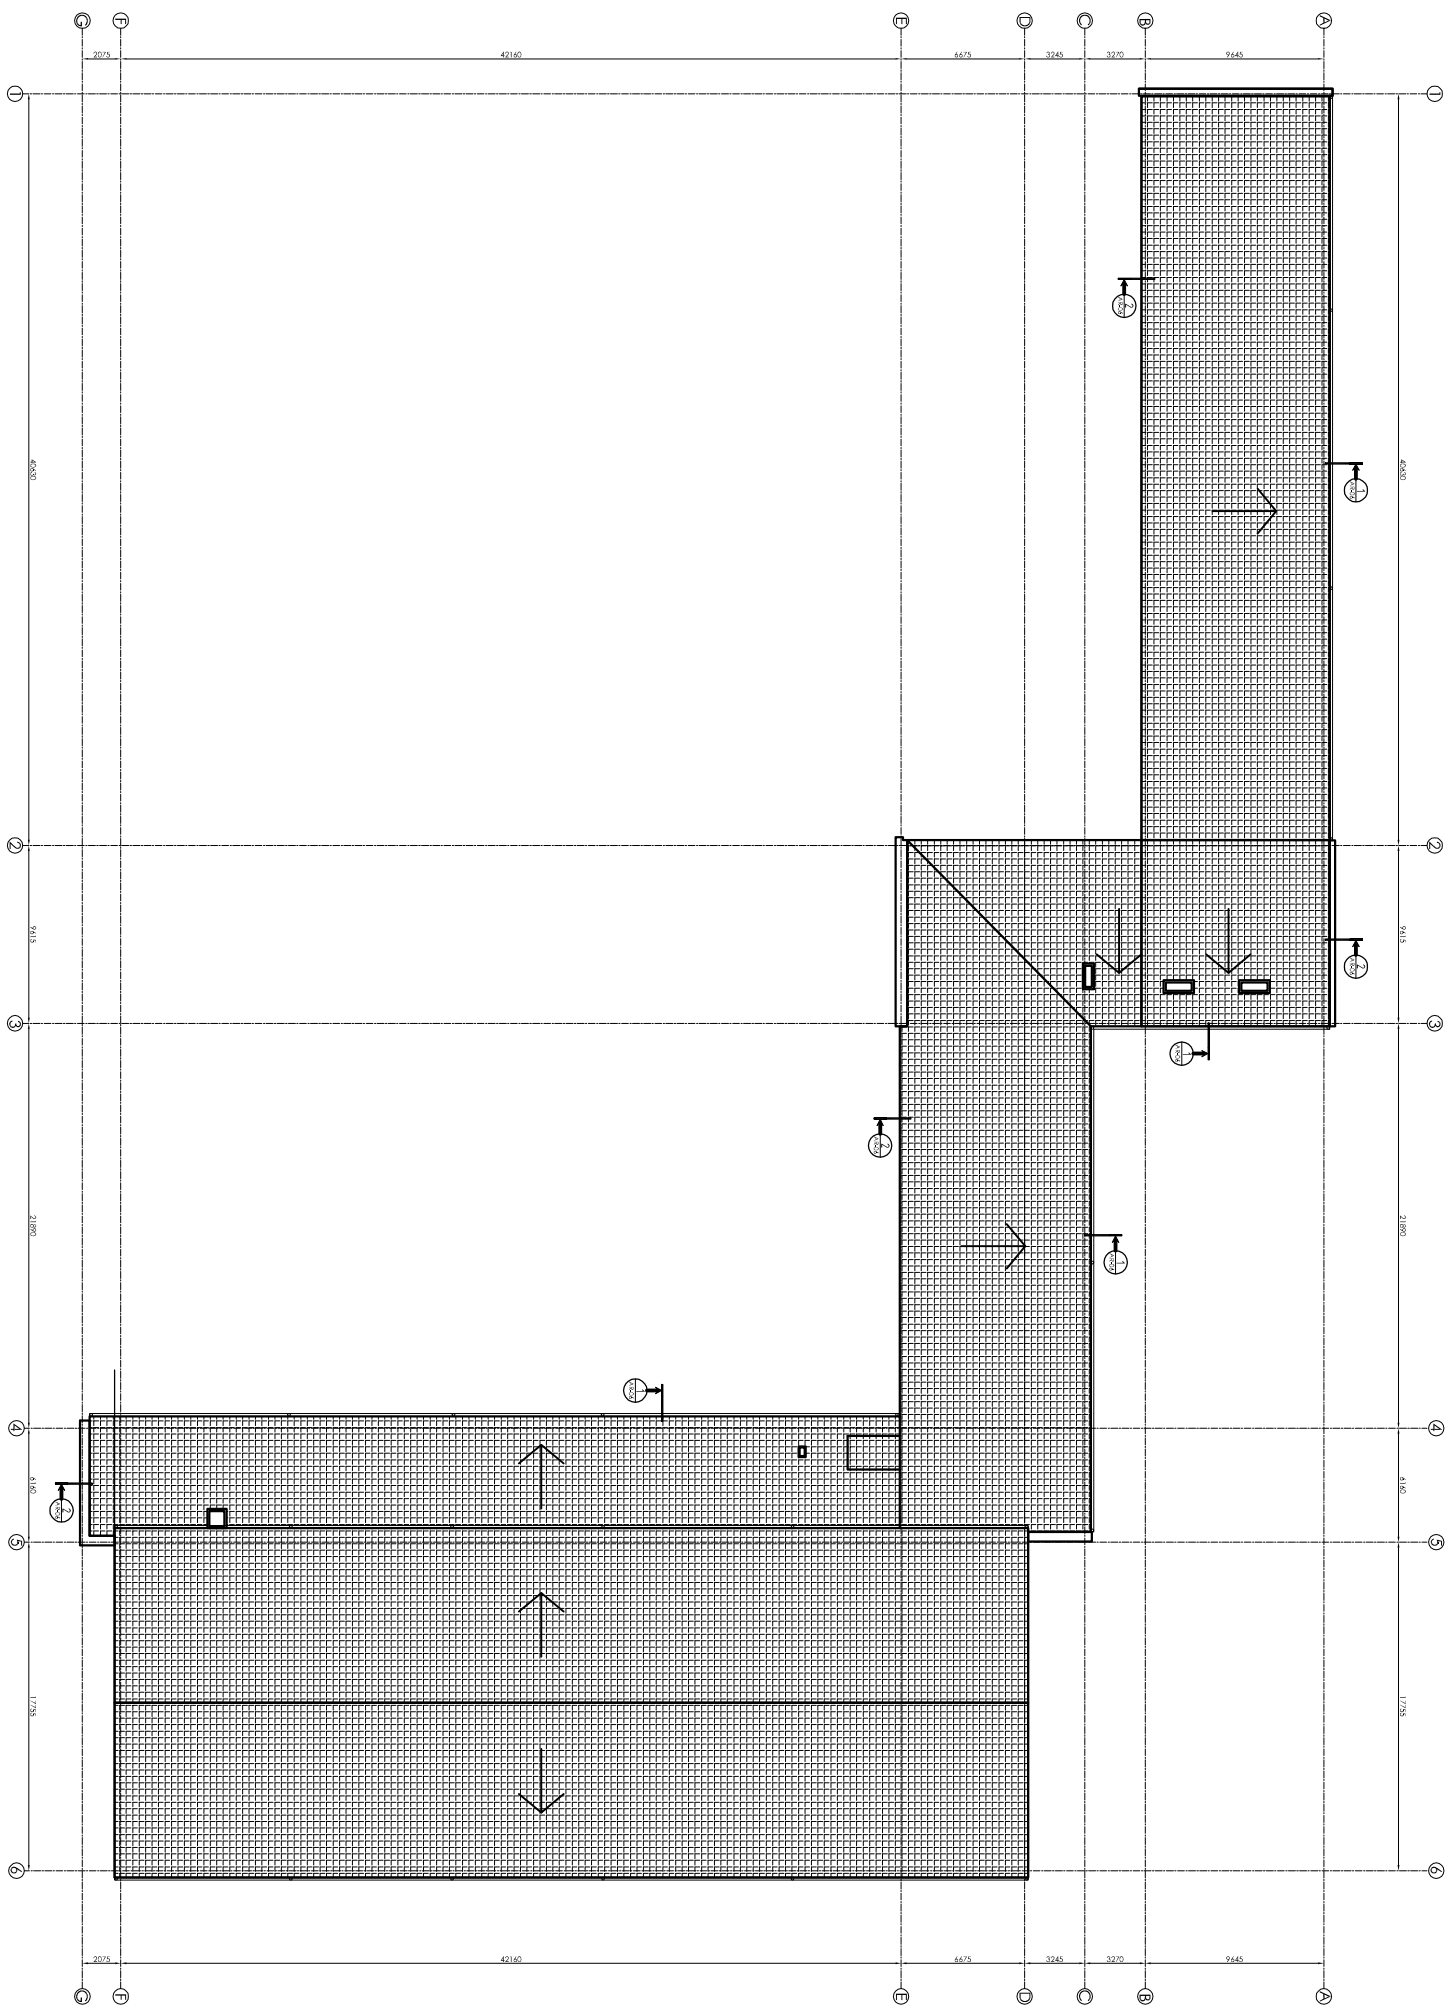


Jumta mezglī; M 1:20

Mezqls 1

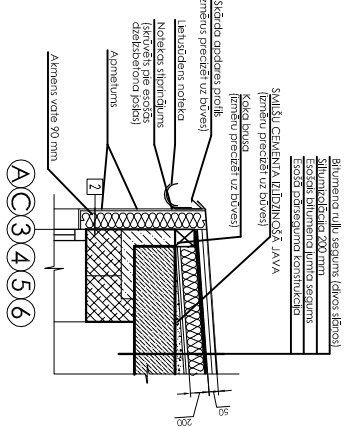

Mezqls 2

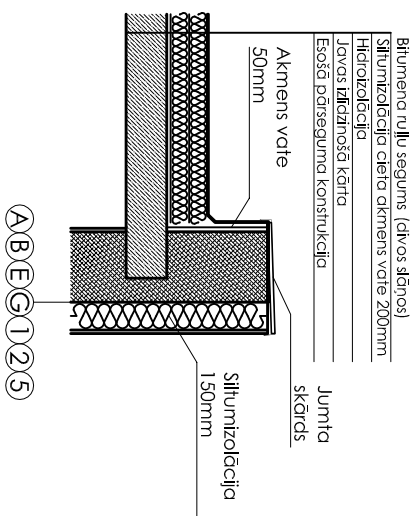

Lietotie apzīmējumi.

- Jauns bitumena rullu jumtsegums ar siltumizolāciju.

PIEZĪMES:

1. Visi izmēri milimetros;

[illegible]