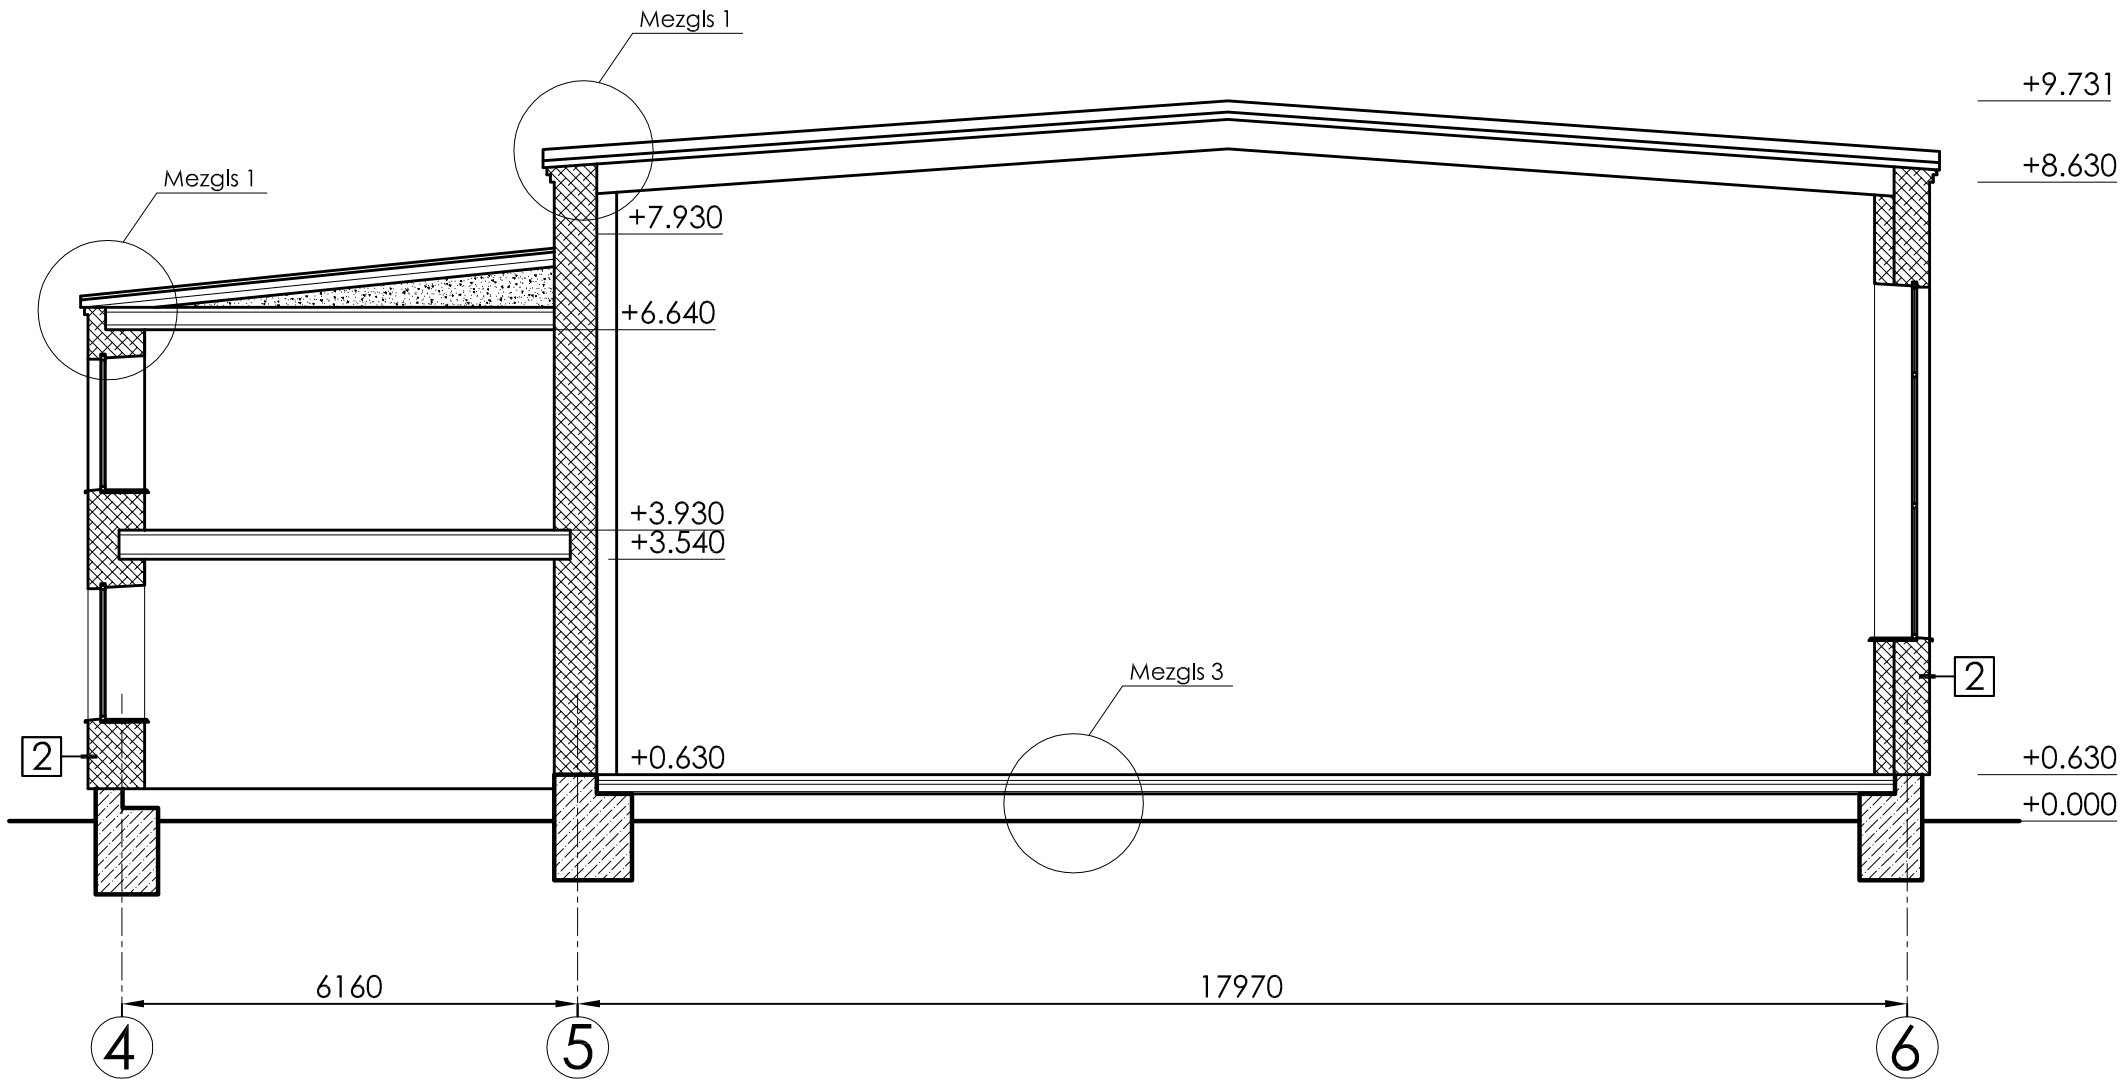

Jumta mezgls; M 1:25

Mezgls 1

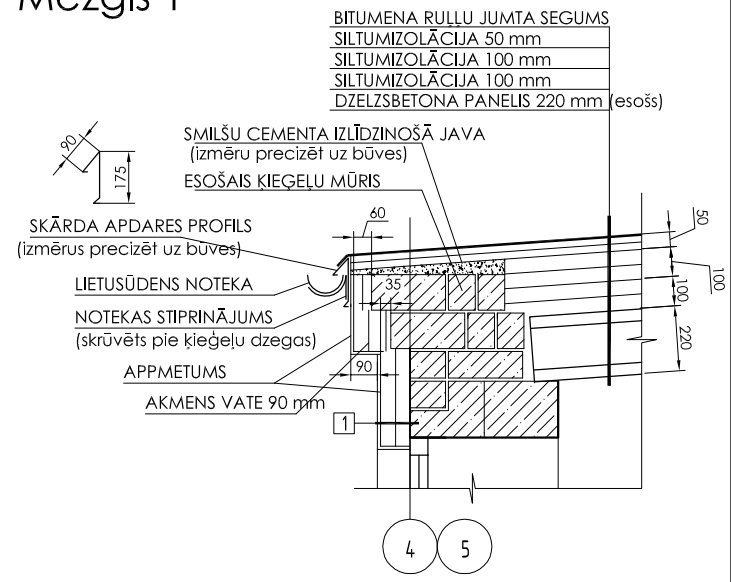

Grīdas segums; M 1:25

Mezgls 3

Daudzslāņu koka grīda	180mm
Betons ar stiegrojumu	80mm
Siltumizolācija	70mm
Hidroizolācija	
Blīvētas šķembas	100mm
Blīvēta grunts	

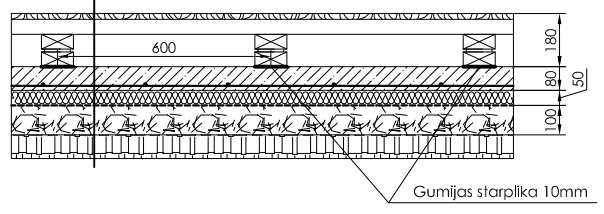

Lietotie apzīmējumi.

2 — Sienu tipu marķējums

Esošās sienas

PIEZĪMES:

1. Visi izmēri milimetros,
2. Logu un durvju specifikāciju skatīt lapā AR-03,
3. Būvdarbu apjomus skatīt lapā AR-08.

SIA "NAMS III", būvprojektu vadība un organizācija; Stabu iela 6-7, Rīga, LV-1010; tālr. (371)7279465 fakss (371)7844464

Būvprojekta vadītājs Ē.Cērpiņš	Pasūtītājs Jelgavas novada pašvaldība.	Adrese Jelgavas nov., Platones pag., Jelgavas raj.		NII
Arhitektūras daļas vadītājs Ē.Cērpiņš	Pasūt. Nr. 002/10 objekts Nr.14-001	Objekts Platones pamatskola.	Stadija	Arhīva Nr. 002.10.00.AR-06.0
Izstrādāja M.Bērziņš	Datums 20.04.2010.	Griezums 1 - 1. Jumta mezgls. Grīdas segums.	Mērogs 1:100	Lapa AR-06 / Lapas Nr.