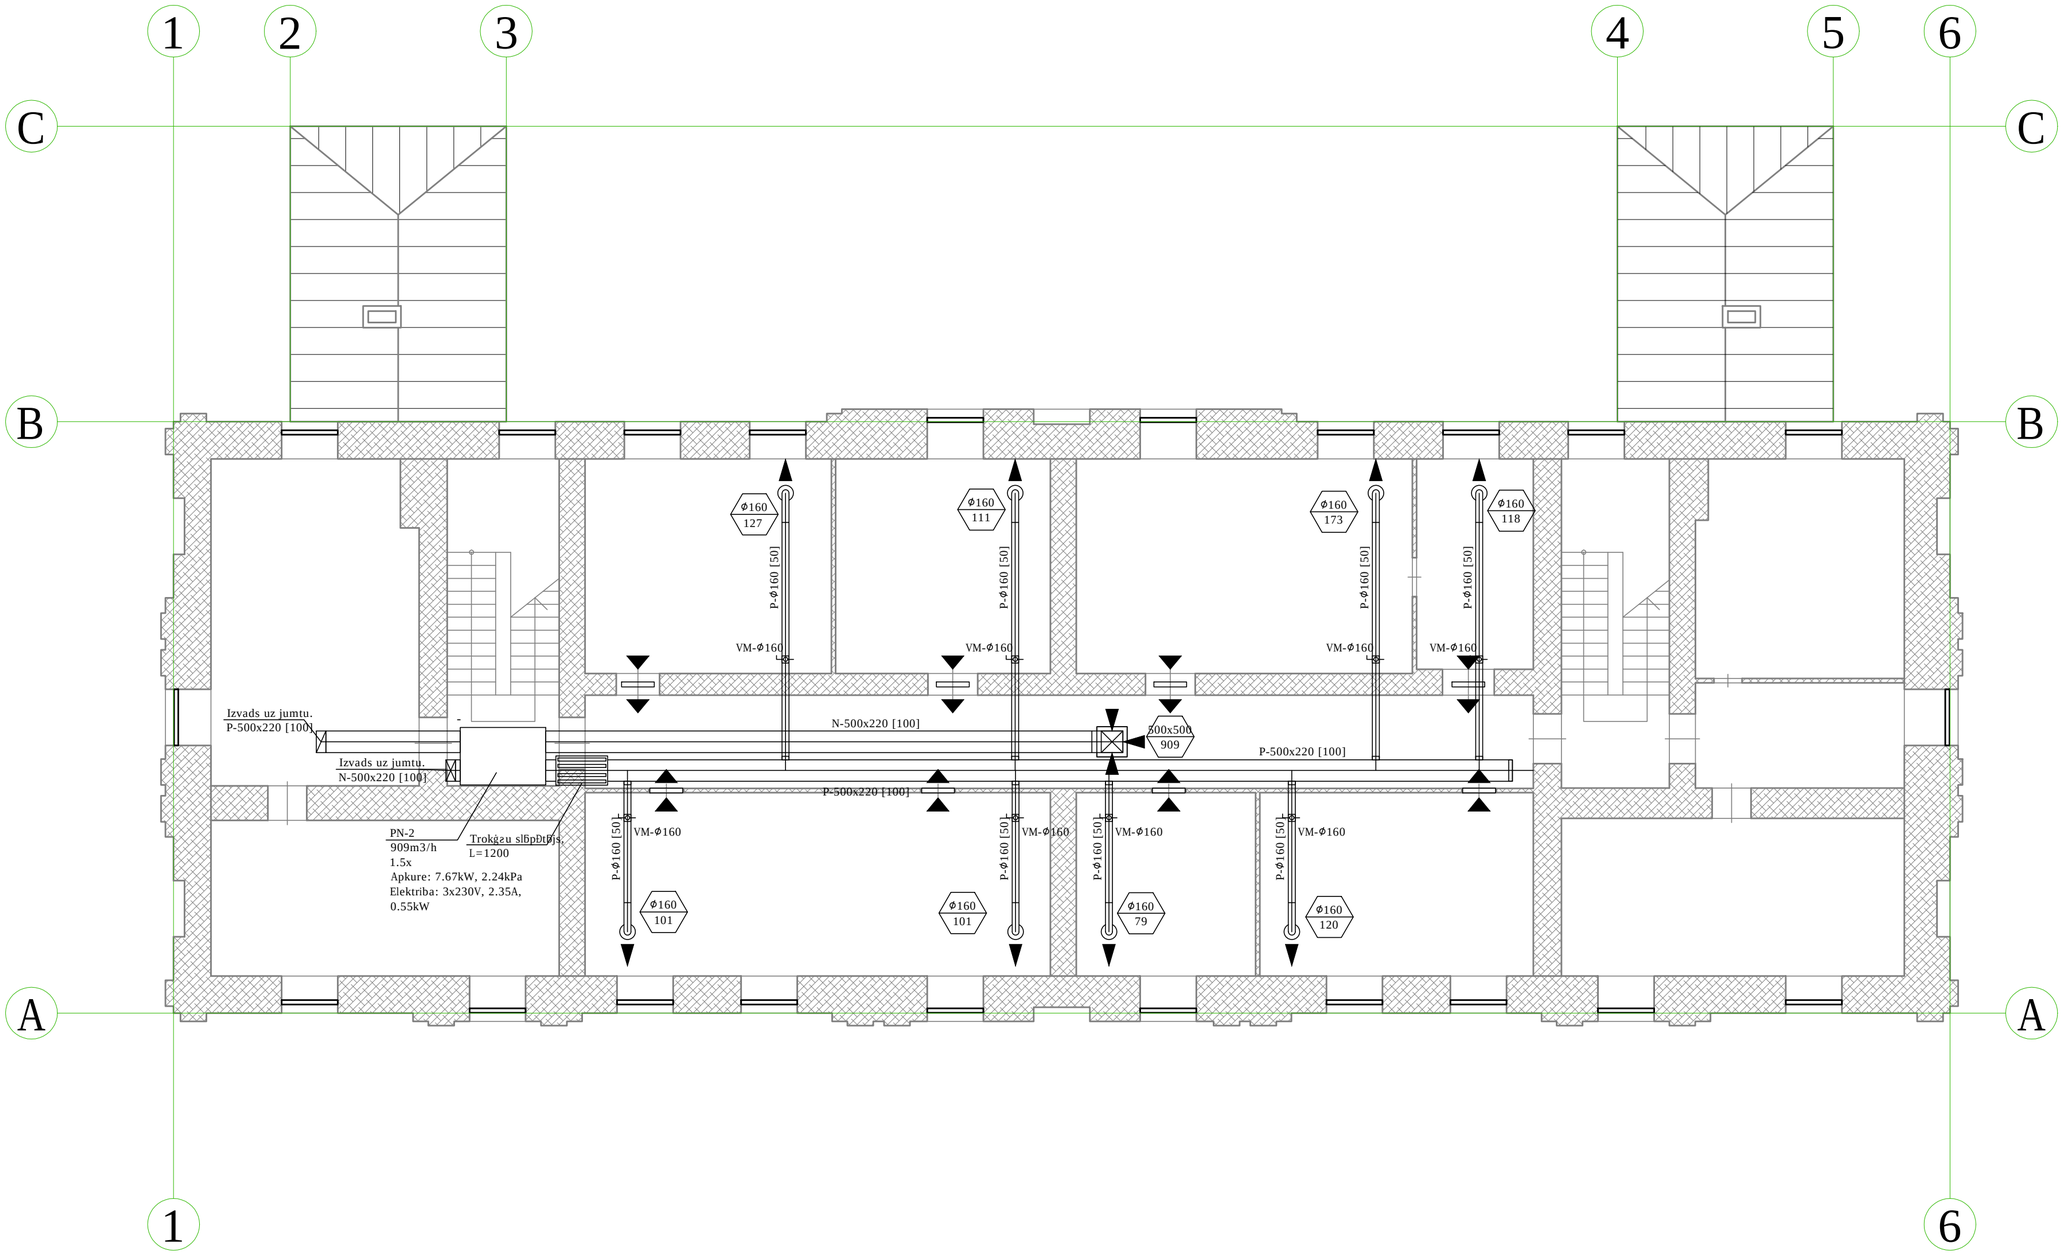

APZĪMĒJUMI:

Apkure:

+21°C
Qreq.: 9999 W — APRĒĶINA TEMPERATŪRA
TELPAS NEPIECIEŠAMĀ JAUDA

Q=9999 W
DF 00-000
[0000mm] — SILDKERMEŅA JAUDA
SILDKERMEŅA IZMĒRS
SILDKERMEŅA GARUMS
SILDKERMEŅA TIPS

25x2.3
10530 W — CAURULES ĀRĒJAIS DIAMETRS
CAURULES SIENINU BIEZUMS
APRĒĶINĀTĀ JAUDA UZ CAURULES POSMU

T3 - TURPGAITA
T4 - ATPAKAĻGAITA
LODVEIDA NOSLEGVENTĪLIS
BALANSĒJOŠAIS VĀRSTS

Ventilācija:

"VM" - Vārsts Manuāls,
"VA" - Vārsts Automātisks
VM-Ø160 — Vārsta izmērs mm

"P" - pieplūde, "N" - nosūce
P-900x500 [100] — Gaisa vada izmērs mm
Izolācijas biezums mm

600x600
1122 — Gaisa pieplūdes/nosūces restes/difuzora izmērs mm
Gaisa apjoms m3/h

PASŪTĪTĀJS: Jelgavas novada pašvaldība. Reg.nr. LV90009118031		
OBJEKTS: Vircavas vidusskola.		
RASĒJUMA NOSAUKUMS: 3. Stāva Ventilācija		
STADIJA: TS	MARKA: AVK	MĒROGS: 1:100
LAPA: AVK-006	LAPU SKAITS NA	
	VĀRDS UZVĀRDS	PARAKSTS
IZSTRĀDĀJA:	Kaspars Kovkājevs	
PĀRBAUDĪJA:	Ēriks Tilgalis	
FAILA NOSAUKUMS: JNP/5-34.2.3/12/105 -1.1.04		DATUMS: 30.10.2012