


Fasades asis 1-4; M 1:100

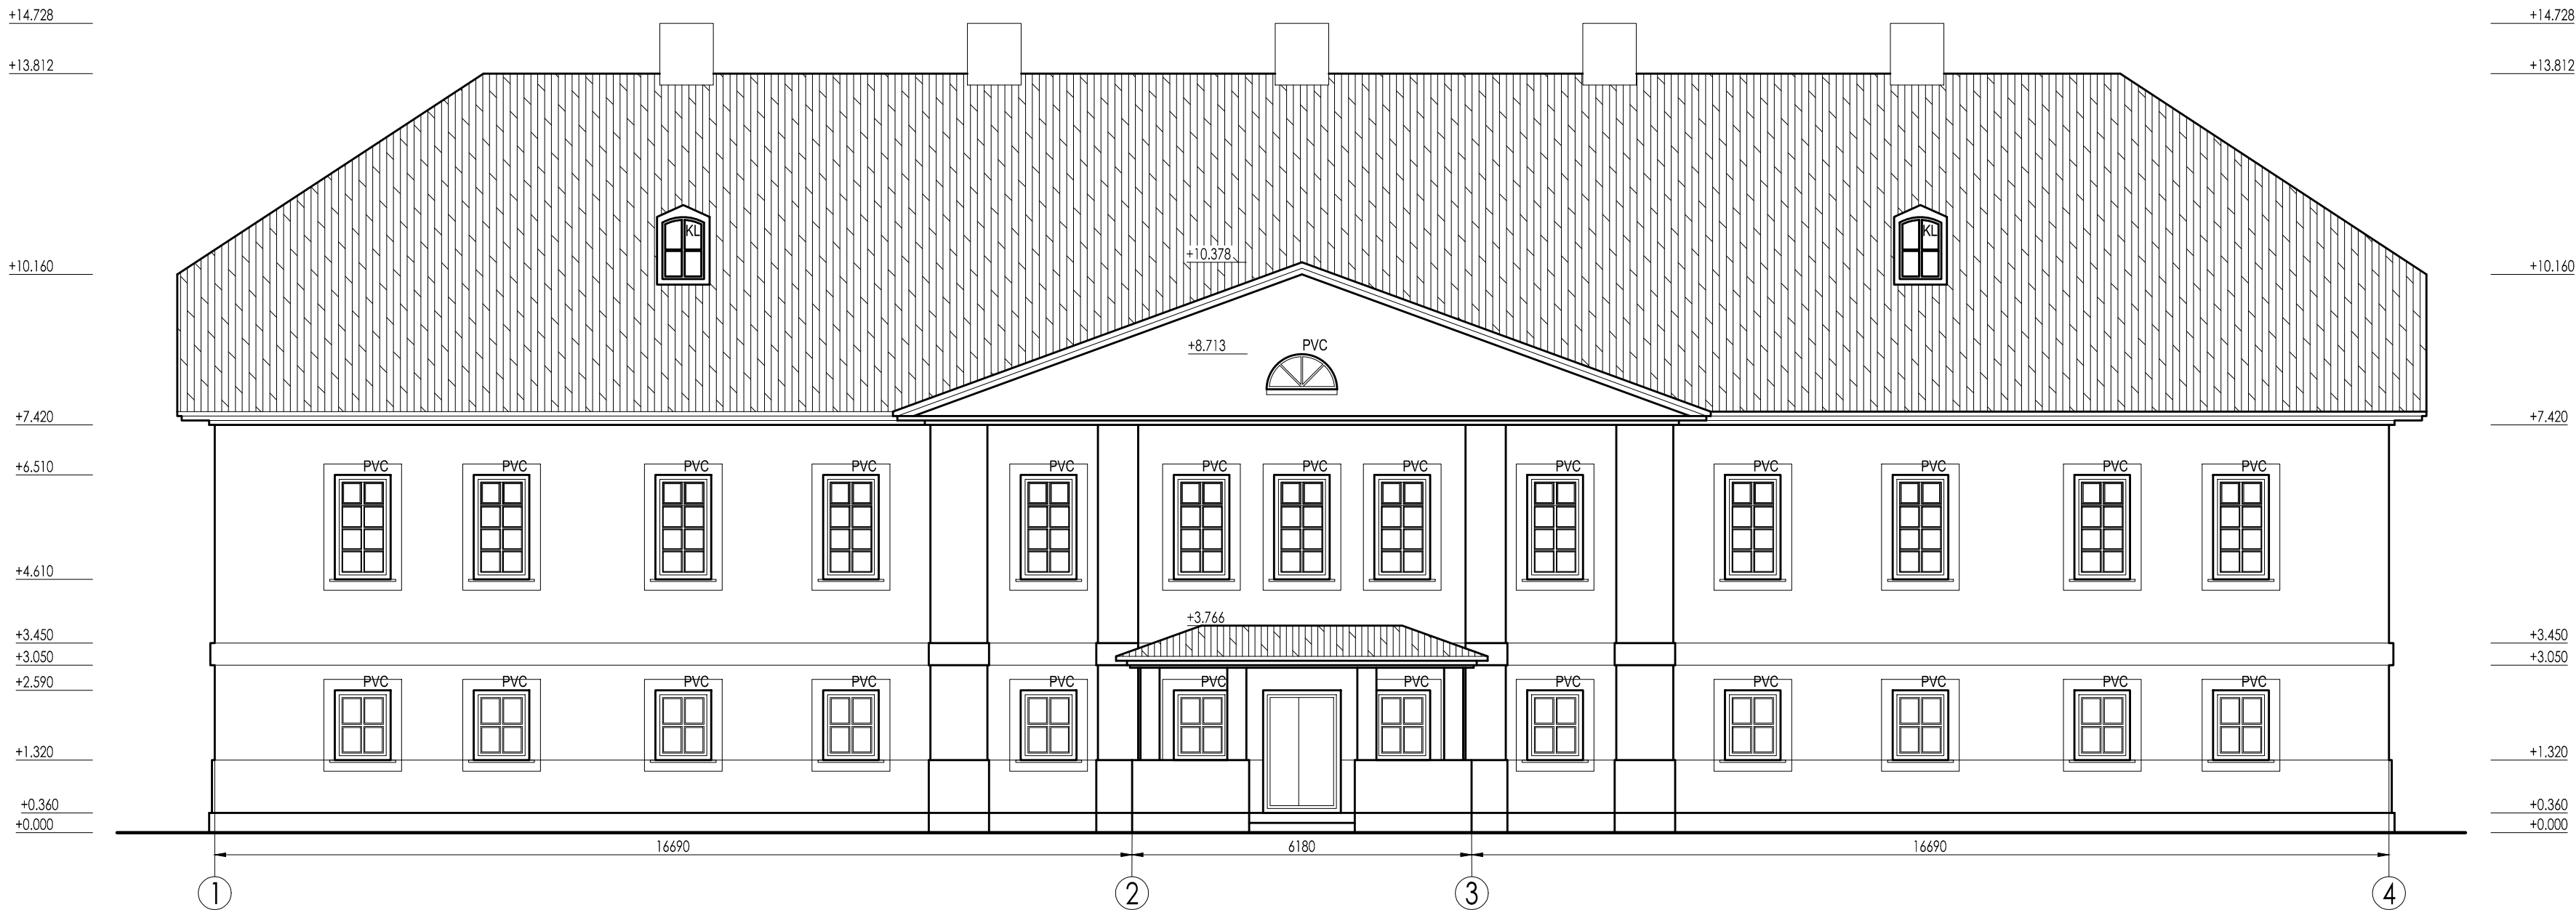

Lietotie apzīmējumi.


 - Esošais jumta segums. Bēniņu siltināšana

KL - Esošs koka logs.

PVC - Esošs plastikāta logs.

PIEZĪMES:

1. Visi izmēri milimetros, augstuma atzīmes metros.

SIA "NAMS III", būvprojektu vadība un organizācija: Stabu iela 6-7, Rīga, LV-1010; tālr. (371)7279465 fakss (371)7844464						
Būvprojekta vadītājs Ē.Cērpiņš	Pasūtītājs Jelgavas novada pašvaldība.	Adrese Lielvircava, Platones pagasts, Jelgavas novads.				
Arhitektūras daļas vadītājs Ē.Cērpiņš	Pasūt. Nr. 002/10 objekts Nr.13-001	Objekts Lielvircavas pamatskola	Stadija			
Izstrādāja A.Buītis	Datums 20.04.2010.	Fasāde asīs 1-4.			Arhiva Nr. 002.10.00.AR-12.0	
					Mērogs 1:100	Lapa AR-12
					Lapas Nr.	