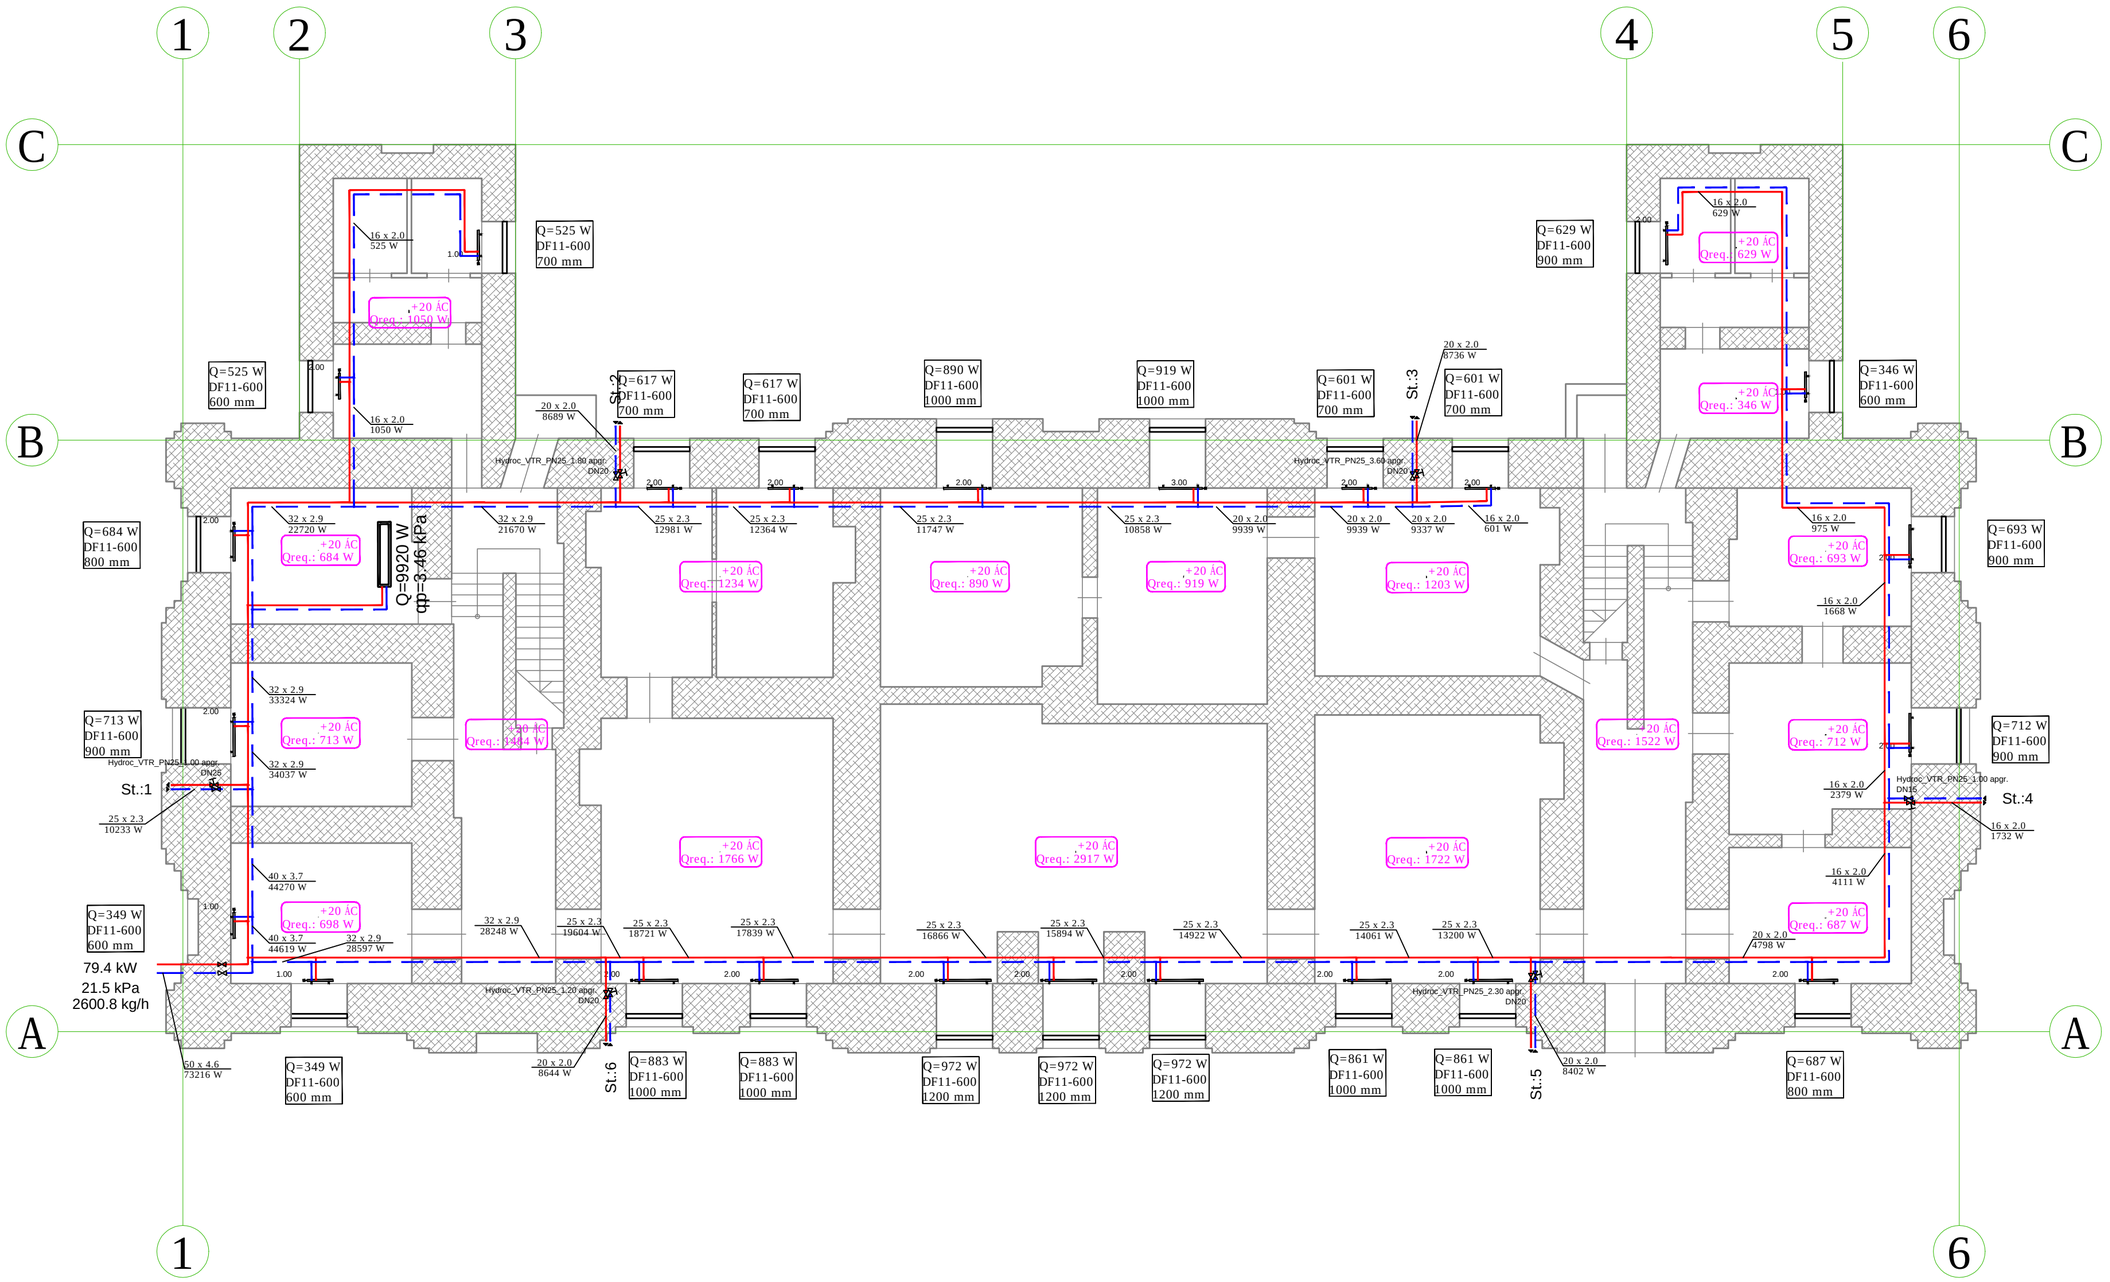

APZĪMĒJUMI:

Apkure:

+21°C Qreq.: 9999 W — APRĒĶINA TEMPERATŪRA / TELPAS NEPIECIEŠAMĀ JAUDA

Q=9999 W / DF 00-000 / [0000mm] — SILDĶERMEŅA JAUDA / SILDĶERMEŅA IZMĒRS / SILDĶERMEŅA GARUMS / SILDĶERMEŅA TIPS

25x2.3 / 10530 W — CAURULES ĀRĒJAIS DIAMETRS / CAURULES SIENIŅU BIEZUMS / APRĒĶINĀTĀ JAUDA UZ CAURULES POSMU

T3 - TURPGAITA

T4 - ATPAKAĻGAITA

LODVEIDA NOSLEGVENTĪLIS

BALANSĒJOŠAIS VĀRSTS

Ventilācija:

VM-Φ160 — "VM" - Vēdsts Manuāls, "VA" - Vēdsts Automātisks / Vēdsta izmērs mm

P-900x500 [100] — "P" - piepl̦de, "N" - nosl̦ce / Gaisa vada izmērs mm / Izolācijas biezums mm

600x600 / 1122 — Gaisa piepl̦des/nosl̦ces restes/difuzora izmērs mm / Gaisa apjoms m3/h

PASŪTĪTĀJS: Jelgavas novada pašvaldība. Reg.nr. LV90009118031		
OBJEKTS: Vircavas vidusskola.		
RASĒJUMA NOSAUKUMS: 1. STŪVA Apkure		
STADIJA: TS	MARKA: AVK	MĒROGS: 1:100
LAPA: AVK-002	LAPU SKAITS NA	
	VĀRDS UZVĀRDS	PARAKSTS
IZSTRĀDĀJA:	Kaspars Kovkājevs	
PĀRBAUDĪJA:	Ēriks Tilgalis	
FAILA NOSAUKUMS: JNP/5-34.2.3/12/105 -1.1.04		DATUMS: 30.10.2012