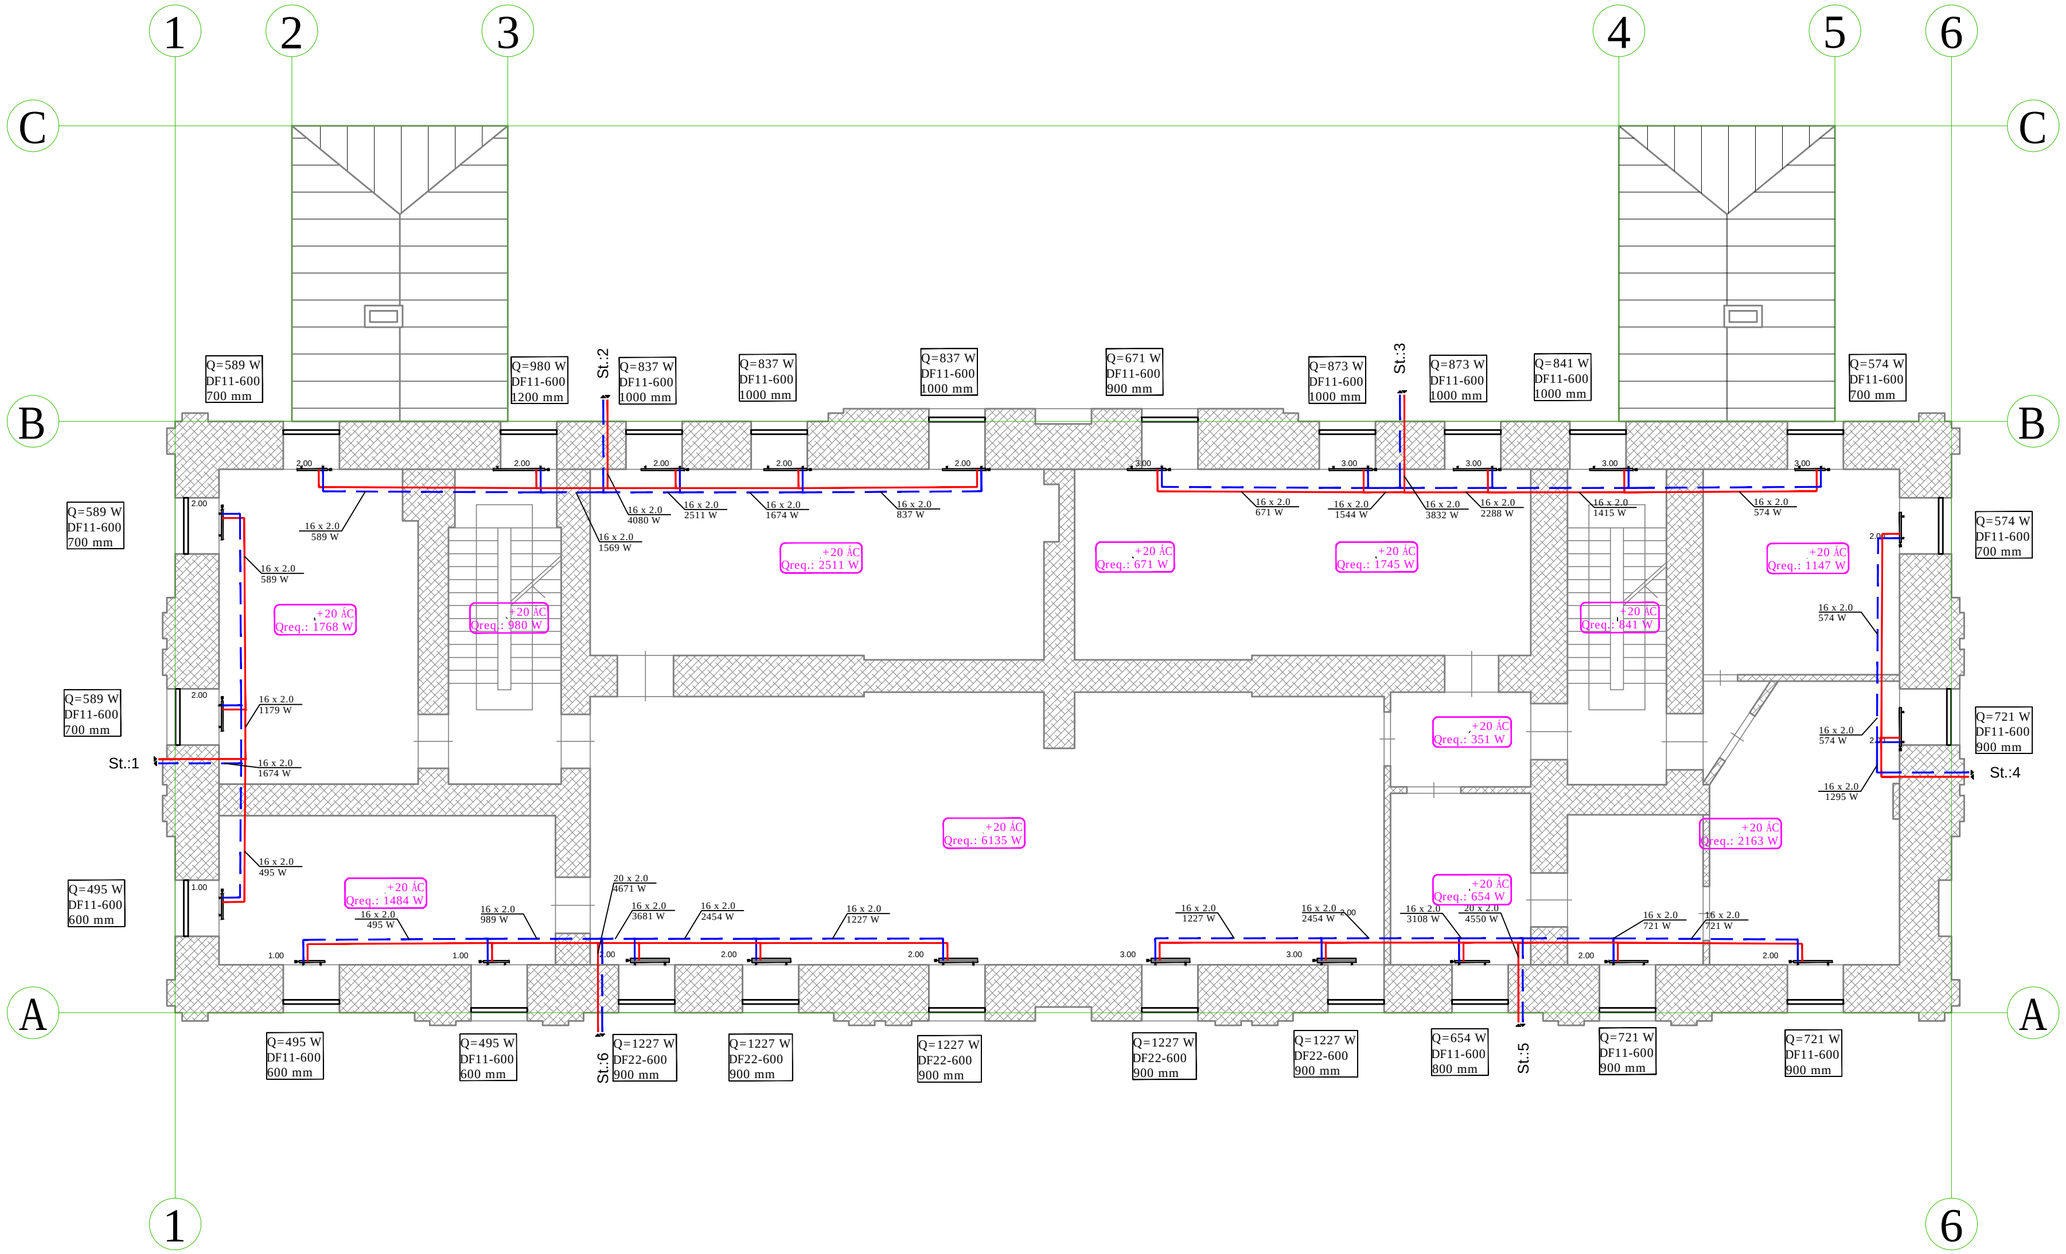

APZĪMĒJUMI:

Apkure:

- +21°C / Qreq.: 9999 W — APRĒĶINA TEMPERATŪRA / TELPAS NEPIECIEŠAMĀ JAUDA
- Q=9999 W / DF 00-000 / [000mm] — SILDĶERMEŅA JAUDA / SILDĶERMEŅA IZMĒRS / SILDĶERMEŅA GARUMS / SILDĶERMEŅA TIPS
- 25x2.3 / 10530 W — CAURULES ĀRĒJAIS DIAMETRS / CAURULES SIENIŅU BIEZUMS / APRĒĶINĀTĀ JAUDA UZ CAURULES POSMU
- T3 - TURPGAITA
- T4 - ATPAKAĻGAITA
- LODVEIDA NOSLEGVENTĪLIS
- BALANSĒJOŠAIS VĀRSTS

Ventilācija:

- VM-Φ160 — "VM" - Vðrsts Manuðls, "VA" - Vðrsts Automðtisks / Vðrsta izmðrs mm
- P-900x500 [100] — "P" - pieplÇde, "N" - nosÇce / Gaisa vada izmðrs mm / Izolðcijas biezums mm
- 600x600 / 1122 — Gaisa pieplÇdes/nosÇces restes/difuzora izmðrs mm / Gaisa apjoms m3/h

PASŪTĪTĀJS: Jelgavas novada paðvaldðba. Reg.nr. LV90009118031		
OBJEKTS: Vircavas vidusskola.		
RASĒJUMA NOSAUKUMS: 2. StÛva Apkure		
STADIJA: TS	MARKA: AVK	MĒROGS: 1:100
LAPA: AVK-003	LAPU SKAITS NA	
	VĀRDS UZVĀRDS	PARAKSTS
IZSTRĀDĀJA:	Kaspars Kovkājevs	
PĀRBAUDĪJA:	Ēriks Tilgalis	
FAILA NOSAUKUMS: JNP/5-34.2.3/12/105 -1.1.04		DATUMS: 30.10.2012