


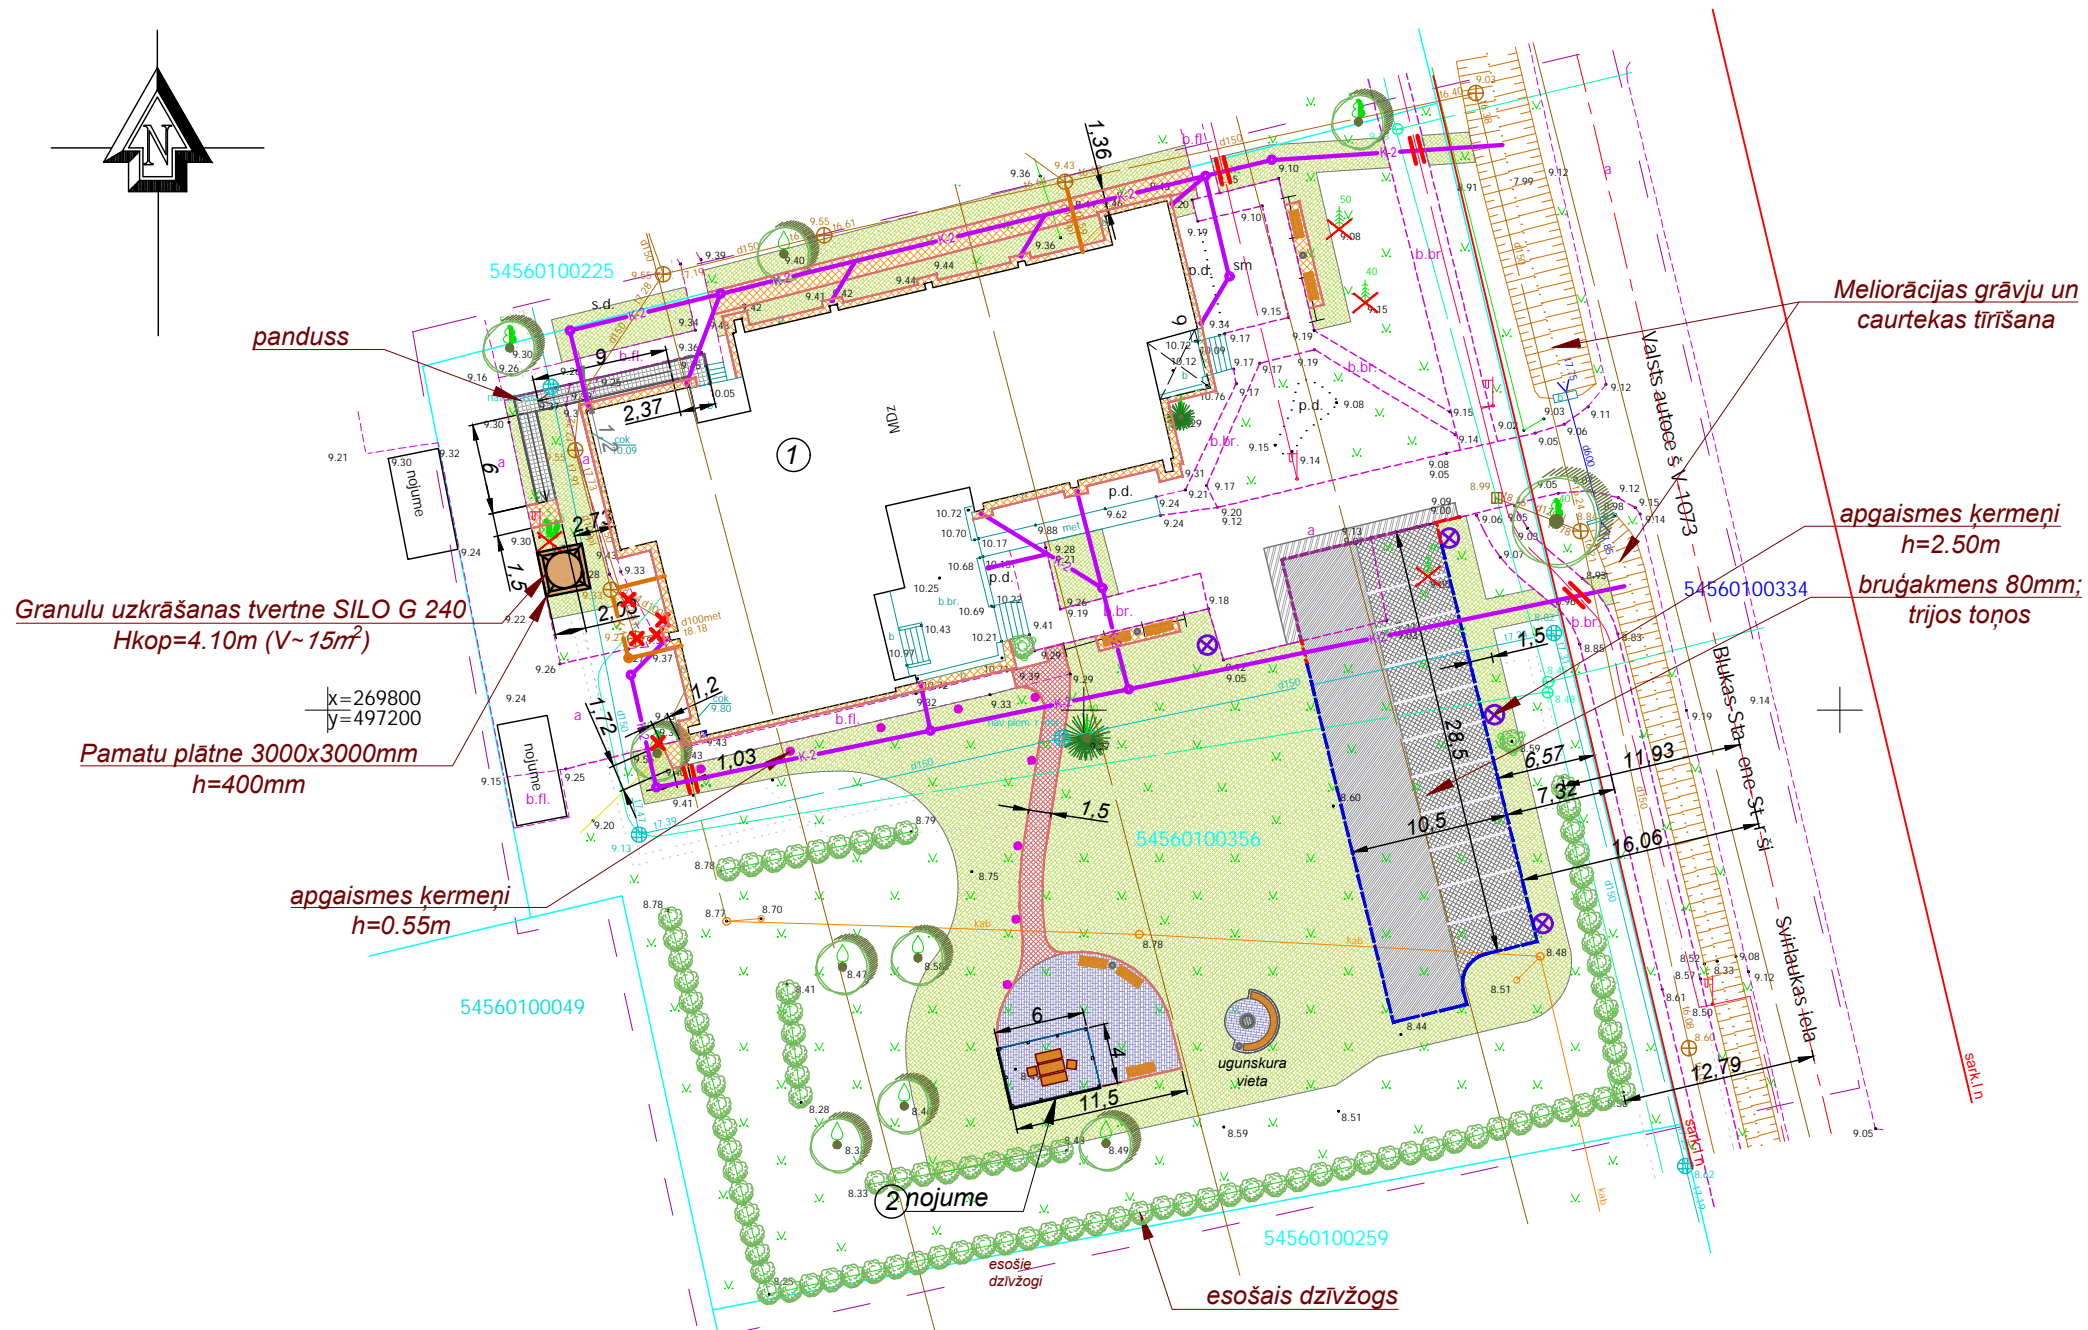

















1. Izmēri doti metros (m), ja nav norādīts citādi.
2. Veicot rakšanas darbus ievērot pazemes un gaisvadu komunikāciju aizsardzības noteikumus.
3. Visā būvdarbu izpildes laikā ievērot pazemes inženierkomunikāciju un gaisa vadu līniju aizsardzības prasības.
4. Darbu izpildes gaitā jāievēro drošības tehnikas noteikumi, būvdarbu tehnoloģijas noteikumi materiālu izgatavotāju prasības darbu veikšanai, kā arī būvprojekta daļās dotie norādījumi.
5. Darbus veikt sertificēta būvdarbu vadītāja vadībā.
6. Koku ciršanu veikt sertificētiem speciālistiem-arboristiem/kokkopjiem. Maza izmēra celmus, kuru stumbra diametrs nav lielāks par 20cm, paredzēts izraut. Lielāka izmēra celmiem paredzēta celma safrēzēšana.
7. Nav pieļaujamas darbības, kuru dēļ tiek bojātas meliorācijas sistēmas vai traucēts to darbības režīms.
8. Zem projektētā bruģa seguma (80 mm) brauktuves un projektētā pandusa ar margām, jāparedz pārbūvēt drenu zaru. Drenu zaram zem autoceļa izmantot atbilstošas klases un stiprības ner perforētas polietilēna caurules.
9. Pār topogrāfijas pamatu izmantots SIA "Meijas mēriecības pakalpojumi" iesniegtais topogrāfiskais uzņēmējums.

PIEZ MES:

1. LKS-92 koordin tu sist ma.
2. Latvijas norm lo augstumu sist ma LAS 2000.5.
3. Uzm r šana veikta 2017. gada 5.novembr .
4. Inženiertehnisk s komunik cijas da jri apsekotas dab un sal dzin tas apkalojošaj s organiz cij s.
5. Kadastra inform cija atbilst VZD kadastra kartei. (VZD 12.11.2017 443175.edoc)
6. Zemes vien bu robežas ir att lotas atbilstoši zemes kadastr l s uzm r šanas un viet j eod zisk t kla precizit ei un var nesakrist ar situ ciju pl n .
7. Uzm r š s teritorijas plat ba - 0.56 ha.
8. Uzm r šan izmantots ar LatPos ba zes stacijas "Dobeļe"" korekcij m RTK rež m noteiktie atbalsta punkti;
9. Topogr fiskie apz m jumi att loti atbilstoši 2014.gada 22.septembra LR Ministru kabineta noteikumu Nr.281 "Augstas detaliz cijas topogr fisk s inform cijas un t centr l s datub zes noteikumi" 1.pielikumam.
10. Ielu sarkan s l nijas att lotas atbilstoši pašvald bas teritorijas pl nojumam



APZĪMĒJUMI	
Apzīm.	Nosaukums
	Saglabājami lapu kokaugi
	Saglabājami skuju kokaugi
	Saglabājami krūmu stādījumi
	Projektētais bruģa segums ietvei 60mm
	Projektētais bruģa segums brauktuvei 80mm
	Esošā asfaltbetona brauktuves remontzona
	Atjaunojamais zāliens
	Proj. ielas apmale 100x30x15
	Proj. pazeminātā ielas apmale 100x22x15
	Proj. slīpā apmale
	Proj. ietves apmale 100x20x8
	Proj. panduss ar margam
	Projektējamie apgaismes ķermeņi
	Cērtamie koki
	Projektējamās atkritumu urnas
	Projektējamie soliņi
	Projektējamie LKT tīkli
	Projektējamie ŪKT tīkli

N.p.k.	Nosaukums	Klasifikatora kods	Piezīmes
1	SARC "Stalģene"		Esoša ēka
2	Nojume	12740205	Esoša ēka
3	Brūģēti laukumi	21120101	Projektējamais

N.p.k.	Nosaukums	Mērv.	Daudzums
1	Zemesgabala platība	m²	4558
2	Apbūves platība (nojume)	m²	24
3	Bruģakmens iesegums 60mm	m²	263.2
4	Bruģakmens iesegums 80mm	m²	314.92
5	Atjaunojamais zāliens	m²	1124.71
6	Apgaismes ķermeņi Nr.1	gb	9
7	Apgaismes ķermeņi Nr.2	gb	4
8	Soliņi Nr.1	gb	7
9	Soliņš Nr.2	gb	1
10	Galds ar soliņiem (komplekts)	gb	1
10	Atkritumu urnas	gb	4
11	Granulu uzkrāšanas tvertne	gb	1

Ar pasūtītāju saskaņots:

Īpašuma adrese: Svirlaukas iela 9, Stalģene  
Jaunsvirlaukas pag., Jelgavas nov.

5456 001 0356  
(kad.Nr.)

Pasūtītājs: Jelgava novada pašvaldība  
(vārds, uzvārds)

90009118031  
(personas kods)

(datums)

(paraksts)


Būvprojekta vadītājs: Inese Brakanska  
(vārds, uzvārds)  
Sert.Nr. 3-01133  
(sertifikāta nr.)

\_\_\_\_\_  
(datums)

\_\_\_\_\_  
(paraksts)

KOMUNIKĀCIJU SAKARĀJUMI					
ORGANIZĀCIJA	KOMUNIKĀCIJA	UZVĒRDS	PARAKSTS	DATUMS	PIEZĪMES
A/S "Sadale t kls"	Elektrības kabeļi	A.Tauriņš	PARAKSTS	16.11.2017	
A/s "Latvijas gāze"	Gāzes vadi	K.Jurviča	PARAKSTS	16.11.2017	Nr.644
SIA "Lattelecom"	Sakarības kabeļi	V.Burenkovs	PARAKSTS	04.09.2017	37.9-10/38/1199
"ZMN"	Meliorācijas cīņa	A. Beļe	PARAKSTS	13.11.2017	Nr.4028/A17
SIA "Jelgavas novada KU"	densvads,kanalizācijas cīņa	O.Beļickis	PARAKSTS	16.11.2017	
Būvvalde	Datubāze	E.Updē			

<b>Meijas mērniecības pakalpojumi SIA</b> Certificēts mērnieks Aldis Meija Sertifikāts Nr. BC-60				Svirlauka iela 9 Staņene Jaunsvirlauka pagasts Jelgavas novads	
Agro mīcītāja iela 5, Jelgava, LV 3001 tālrunis: 29258956      e-pasts: aldis.meija@inbox.lv				Pasūtītājs: Jelgavas novada pašvaldība	
valdes priekšsēdētājs	A.Meija		08.11.2017	Topogrāfiskais plāns	Lapas 1
mērnieks	A.Meija		08.06.2017		Lapa 1
				Mērogs 1 : 500	1

			Pas t t j s:	<i>Jelgavas novada pašvaldība</i>	Pas t. Nr.	<i>13/2018</i>		
			Objekts:	<i>SARC "Stalģene" teritorijas labiekārtošana. Svirlaukas iela 9, Stalģene, Jaunsvirlaukas pagasts, Jelgavas novads</i>	Stadija	Lapa	Lapu sk.	
					<i>BP</i>	<i>GP-2</i>		
<i>Proj.vad. I.Brakanska</i>				<i>Ģenerālplāns M 1:500</i>	SIA "NAMEJS PLUS"  Jelgava, Kr.Barona 17-1, LV-3001, t. l.r./fax:63025630, Vienot.re Nr. 43603024773			
<i>Proj.d.vad. A. Ozols</i>								