


x=269850  
y=497300

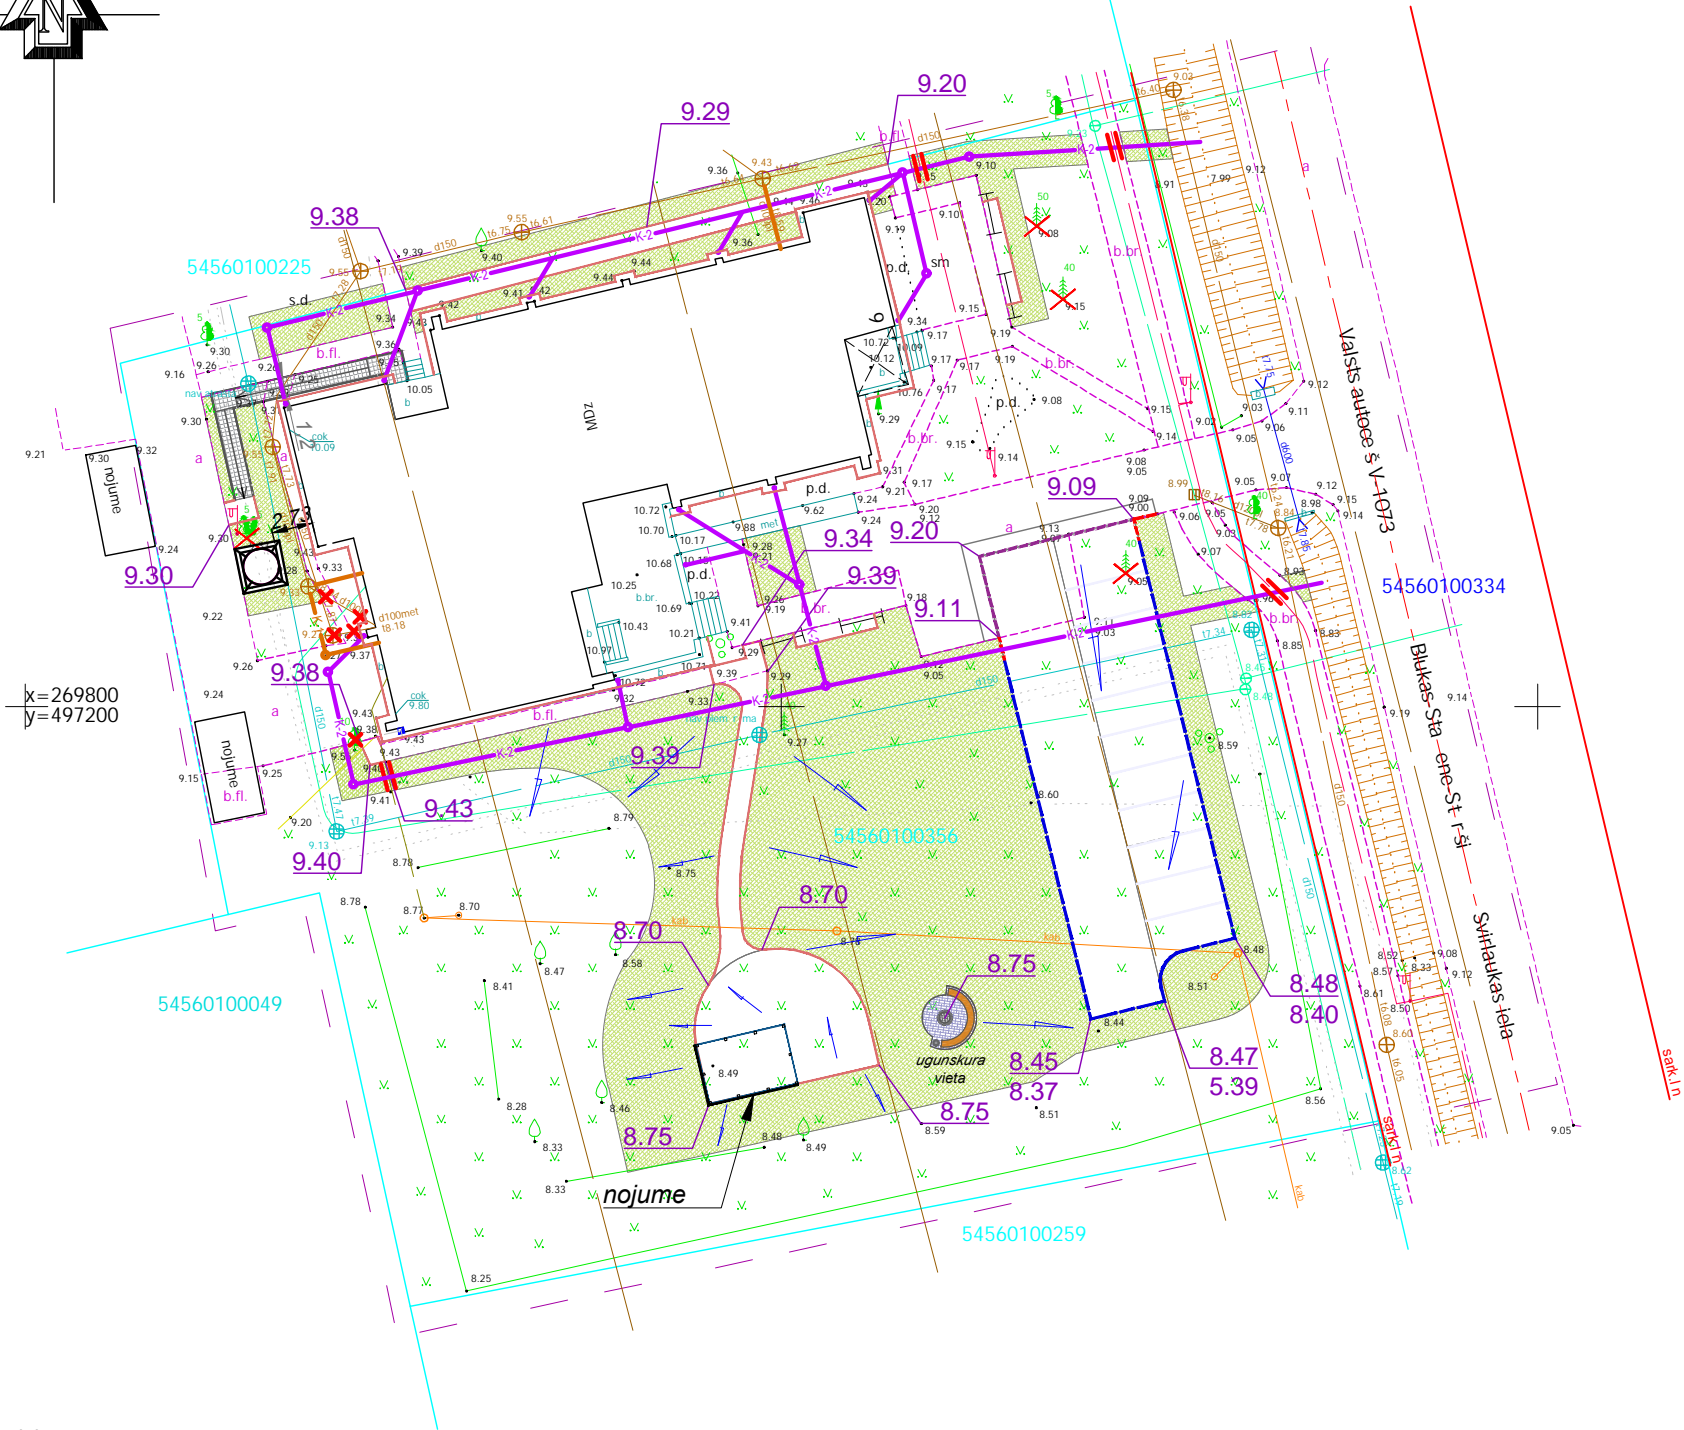

## PIEZĪMES


1. Augstuma atzīmes dotas metros (m).
2. Veicot rakšanas darbus ievērot pazemes un gaisvadu komunikāciju aizsardzības noteikumus.
3. Visā būvdarbu izpildes laikā ievērot pazemes inženierkomunikāciju un gaisa vadu līniju aizsardzības prasības.
4. Darbu izpildes gaitā jāievēro drošības tehnikas noteikumi, būvdarbu tehnoloģijas noteikumi materiālu izgatavotāju prasības darbu veikšanai, kā arī būvprojekta daļās dotie norādījumi.
5. Darbus veikt sertificēta būvdarbu vadītāja vadībā.
6. Izspraužot laukuma un celiņu punktus un atliekot augstuma atzīmes, izvērtēt esošo situāciju dabā.
7. Izvērtējot esošo situāciju dabā, teritorijai, kurai paredzēts atjaunojamais zāliens, paredzētas reljefa izmaiņas. Reljefu plānots pielāgot jaunprojektējamām augstumu atzīmēm, mēģinot pēc iespējas vairāk novadīt lietus ūdeņus no projektējamajiem laukumiem un celiņiem.

## UZMANĪBU!

Pirms būvdarbu uzsākšanas precizēt inženierkomunikāciju atrašanās vietas. Ja nepieciešams paredzēt inženierkomunikāciju aizsardzību.

## APZĪMĒJUMI

Apzīm.	Nosaukums
	Proj. ielas apmale 100x30x15
	Proj. pazeminātā ielas apmale 100x22x15
	Proj. slīpā apmale
	Proj. ietves apmale 100x20x8
	Proj. panduss ar margam
	Cērtamie koki
	Atjaunojamais zāliens
	Proj. lietus ūdeņu noteces virziens
	Proj. augstuma atzīmes
	Projektējamie LKT tīkli
	Projektējamie ŪKT tīkli

					Pas t t js:	Jelgavas novada pašvaldība			Pas t. Nr.	13/2018		
					Objekts:	SARC "Stalģene" teritorijas labiekārtošana. Svirlaukas iela 9, Stalģene, Jaunsvirlaukas pagasts, Jelgavas novads				Stadija	Lapa	Lapu sk.
										BP	GP-4	
Proj.vad.	I.Brakanska					Laukumu vertikālais plānojums M 1:500				SIA "NAMEJS PLUS"  Jelgava, Kr.Barona 17-1, LV-3001, t./f.:63025630, Vienot.re Nr. 43603024773		
Proj.d.vad.	A. Ozols											