


Telpu eksplikācija:
1. Nojume 24 kvm

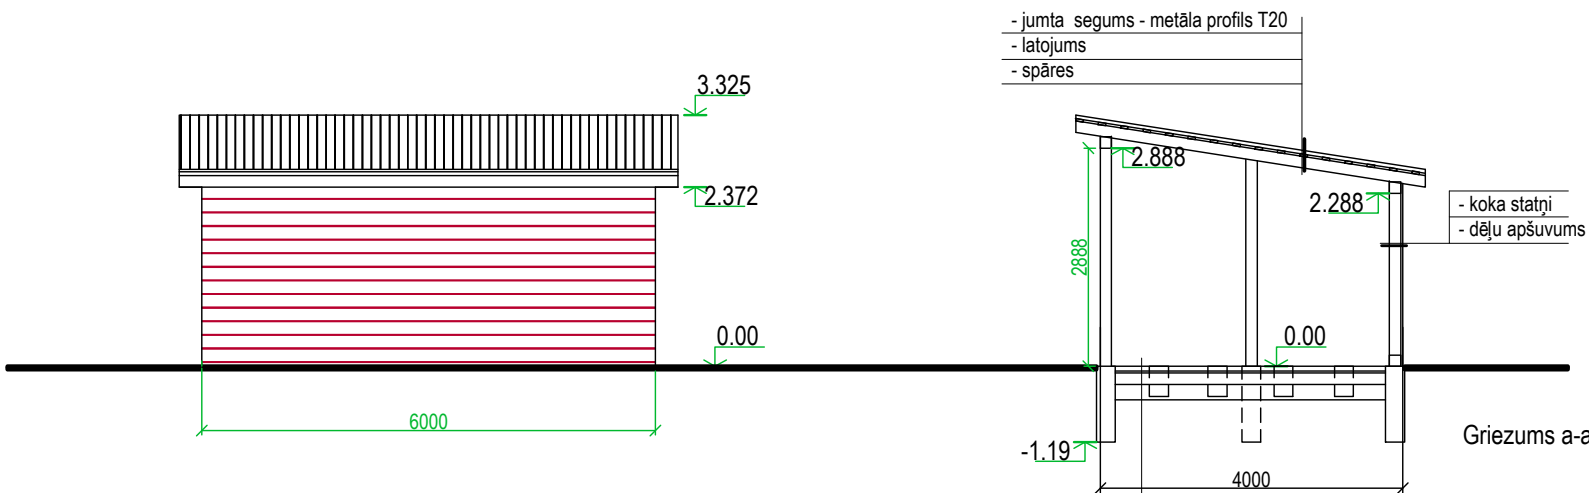

STIEGROJUMA SPECIFIKĀCIJA

MARKA	POŽC.	SKICE	NOSAUKUMS	SKAITS	MASA, kg			
					kg/m	VIENĪB.	KOPĀ	MARKAS
Stabveida pam. P-1 (10 gab.)	1		Ø12 B500, L=900mm	4	0.888	0.799	3.196	(39.96)
	2		Ø6 B500, L=900mm	4	0.222	0.20	0.80	

BETONA SPECIFIKĀCIJA

ELEMENTA MARKA	SKAITS	BETONS			TĒRAUDA IZLASE, kg	PIEZĪMES
		KLASE	uz 1 elem. m ³	kopā		
P-1	10	C20/25	0.063	0.63	39.96	MARKA F150 / W6

Betona bruģakmens, h=6cm
Šķembu 2-8mm izlīdzinošā kārtā, h=3cm
Nesaistītu minerālmateriālu maisījums 0/32p, h=16cm
Salizturīgā kārtā, h=25cm
Esošā grunts

Kokmateriālu specifikācija

Nr.	Nosaukums	Skaitis, gab.	b, m	h, m	L, m	n x L, m	1 t.m. kubat. m3	kopējā kubat. m3
1	Statnis	4	0.15	0.15	2.888	11.55	0.023	0.26
2	Statnis	4	0.15	0.15	2,14	8.55	0.023	0.19
3	Statnis	2	0.15	0.15	2,72	5.44	0.023	0.12
4	Mūrlata	2	0.15	0.15	6,00	12.00	0.023	0.27
5	Spāres, solis 600	11	0.05	0.15	4,70	51.70	0.008	0.39
6	Apakšjosla	1	0.15	0.15	24	24.00	0.023	0.54
7	Latojums, solis 300	16	0.10	0.032	5,60	89.60	0.003	0.29
kopā:								2.06

PIEZĪMES:

- Visas koka konstrukcijas, kas saskaras ar mūri, izolēt ar divām kārtām ruberoīda (atstājot siju galus brīvi elpojošus).
- Visi zāģmateriāli no skuju koka, 2.šķira ar mitrumu ne lielāku par 20% ; gadskārtas platums dēļa šķēsgriezumā nedrīkst pārsniegt 5mm, vēlinās koksnes daudzums - ne mazāk kā 20%
- Koka konstrukcijas pārklāt ar ķīmiskajiem aizsardzības līdzekļiem atbilstoši LBN 201-15 prasībām: pret trupi (piem., "ERLIT-S") un uguni (piem., antipirēns "FAP") vai analogiem.
- Pirms sazāģēšanas pārseguma elementu garumus precizēt uz vietas objektā.
- Montējot konstrukcijas, sevišķa uzmanība jāpievērš konstrukcijas fiksācijai vertikālajā darba plaknē.
- Nepieciešama pretuguns apstrāde, kuras kvalitātei jābūt tādai, lai pārbaudē pēc ST SEV 4686-85 prasībām masas zudums nepārsniedz 25 % .
- Kā elementu savienotājlīdzekļi tiek izmantoti gatavie cinkotie būvkalumi; koka konstrukcijas savā starpā enkurot ar būvkaluma uzlikām, bultām un skavām.

Piezīmes:

- Visi izmēri doti milimetros, augstuma atzīmes metros.
- Par ±0.000 pieņemta tīrās grīdas atzīme.
- Nojume paredzēta no koka karkasa statņiem 150x150mm, kas apšūta ar dēļiem 25x100mm no divām pusēm, krāsots.
- Stabveida pamatiem, nojumes grīda - bruģakmens segums.
- Zem pamatiem iebūvējama 150mm bļietētu šķembu kārtā.
- vir pamatiem izbūvējama pamatu horizontālā hidroizolācija no 2 kārtām ruberoīda bitumena mastikā.

	</
--	--	----