
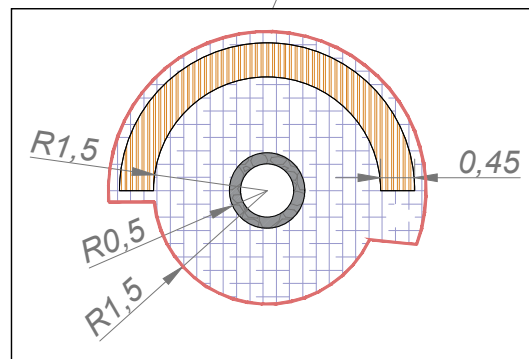


x=269850  
y=497300

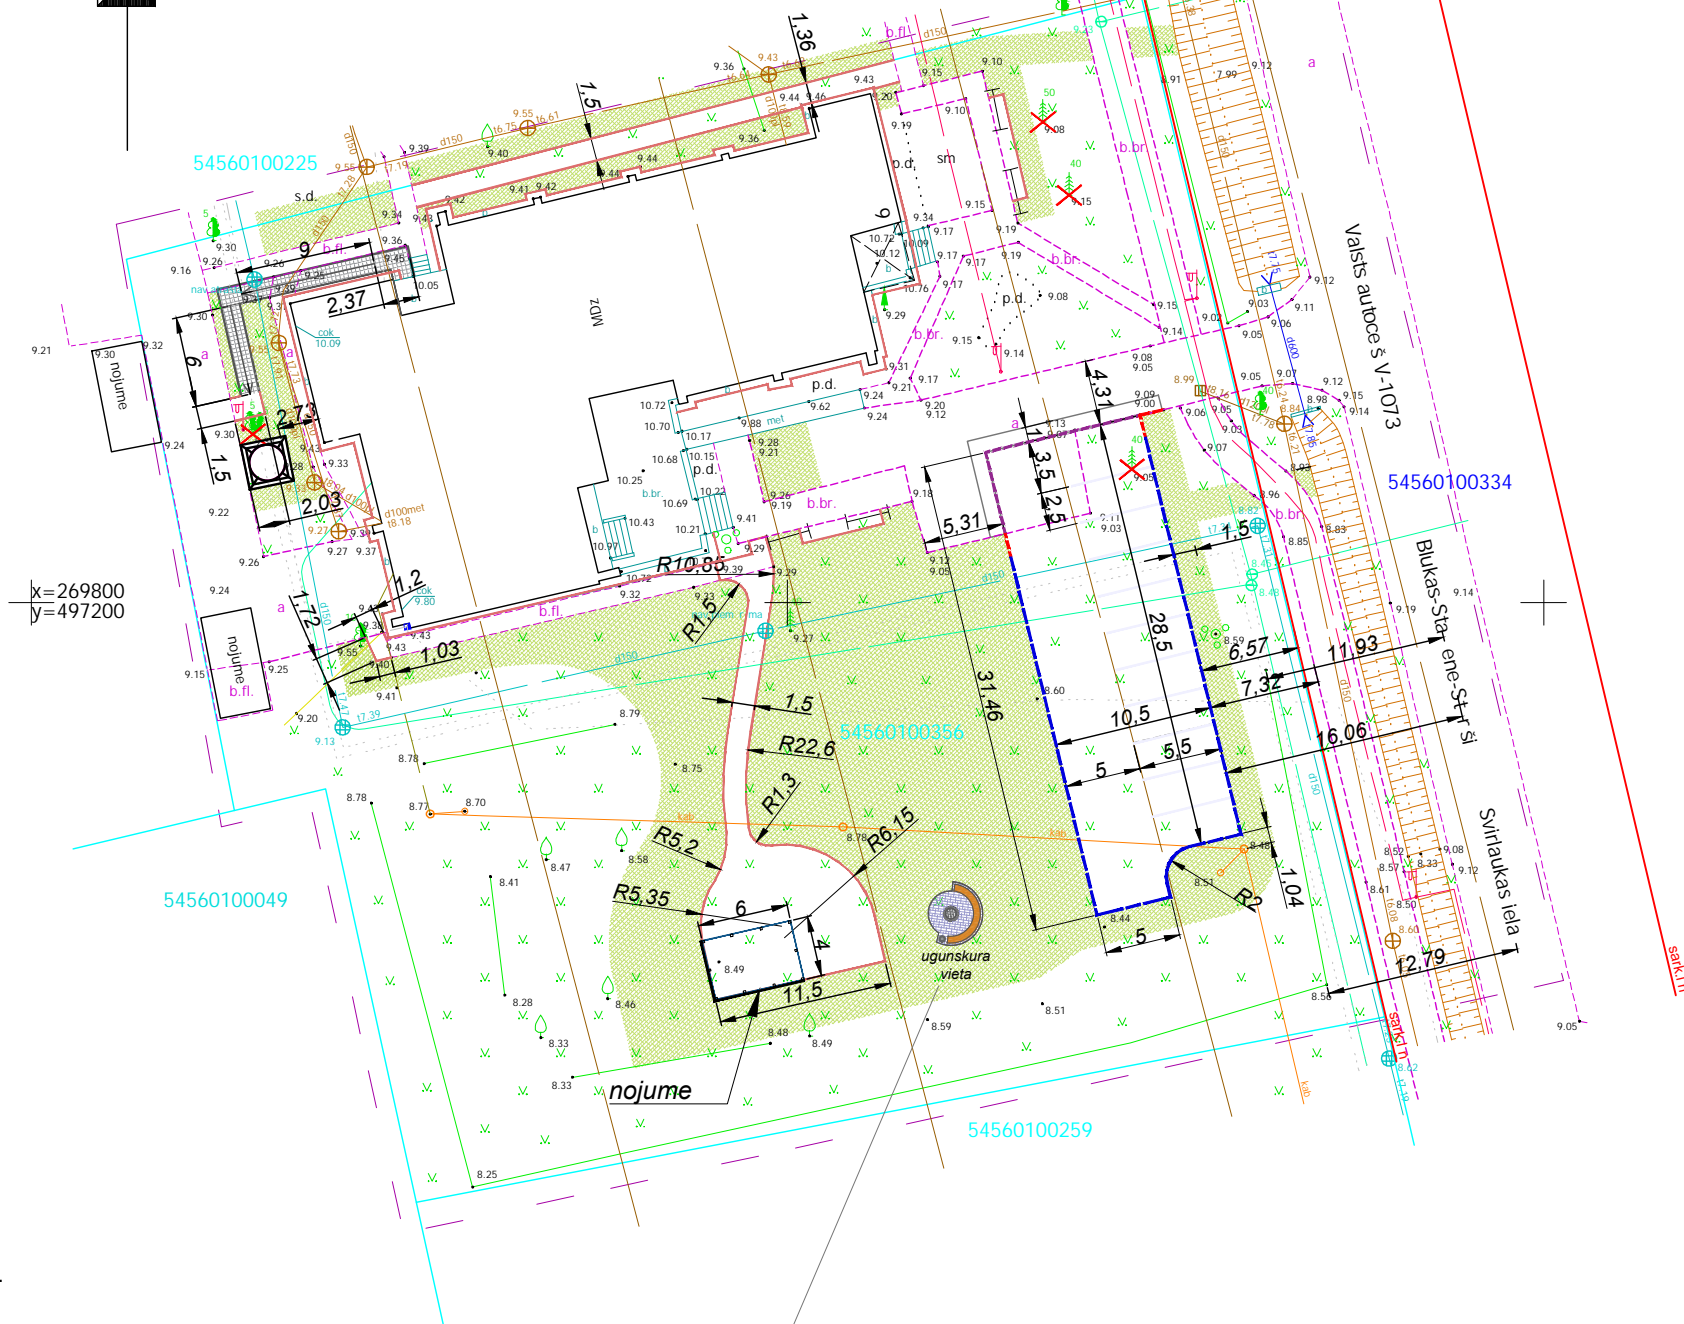

Ugunsкура vieta  
M 1:100

## PIEZĪMES

1. Izmēri doti metros (m).
2. Veicot rakšanas darbus ievērot pazemes un gaisvadu komunikāciju aizsardzības noteikumus.
3. Visā būvdarbu izpildes laikā ievērot pazemes inženierkomunikāciju un gaisa vadu līniju aizsardzības prasības.
4. Darbu izpildes gaitā jāievēro drošības tehnikas noteikumi, būvdarbu tehnoloģijas noteikumi materiālu izgatavotāju prasības darbu veikšanai, kā arī būvprojekta daļās dotie norādījumi.
5. Darbus veikt sertificēta būvdarbu vadītāja vadībā.
6. Pandusa detalizāciju skatīt **būvprojekta AR daļā**

## UZMANĪBU!

Pirms būvdarbu uzsākšanas precizēt inženierkomunikāciju atrašanās vietas. Ja nepieciešams paredzēt inženierkomunikāciju aizsardzību.

## APZĪMĒJUMI

Apzīm.	Nosaukums
	Proj. ielas apmale 100x30x15
	Proj. pazeminātā ielas apmale 100x22x15
	Proj. slīpā apmale
	Proj. ietves apmale 100x20x8
	Proj. panduss ar margam
	Cērtamie koki
	Atjaunojamais zāliens

				Pas t t js:	Jelgavas novada pašvaldība	Pas t. Nr.	13/2018		
				Objekts:	SARC "Stalģene" teritorijas labiekārtošana. Svirlaukas iela 9, Stalģene, Jaunsvirlaukas pagasts, Jelgavas novads	Stadija	Lapa	Lapu sk.	
						BP	GP-3		
Proj.vad.	I.Brakanska			Laukumu horizontālais piesaistes plāns M 1:500		SIA "NAMEJS PLUS" Jelgava, Kr.Barona 17-1, LV-3001, t./f.:63025630, Vienot.re Nr. 43603024773			
Proj.d.vad.	A. Ozols								