Telpu eksplikācija:

44. Kāpņu telpa		1.5
45. Gaitenis		14.9
46. Siltummezgls		18.8
47. Priekštelpa	2.5	
48. Elektroapgādes telpa		9.2
49. Veļasmazgātava	40.5	
50. Noliktava	30	
51. Tualete		3.9
52. Tehniskā telpa		19.1
53. Tehniskā telpa		3.7
54. Tehniskā telpa		11.4

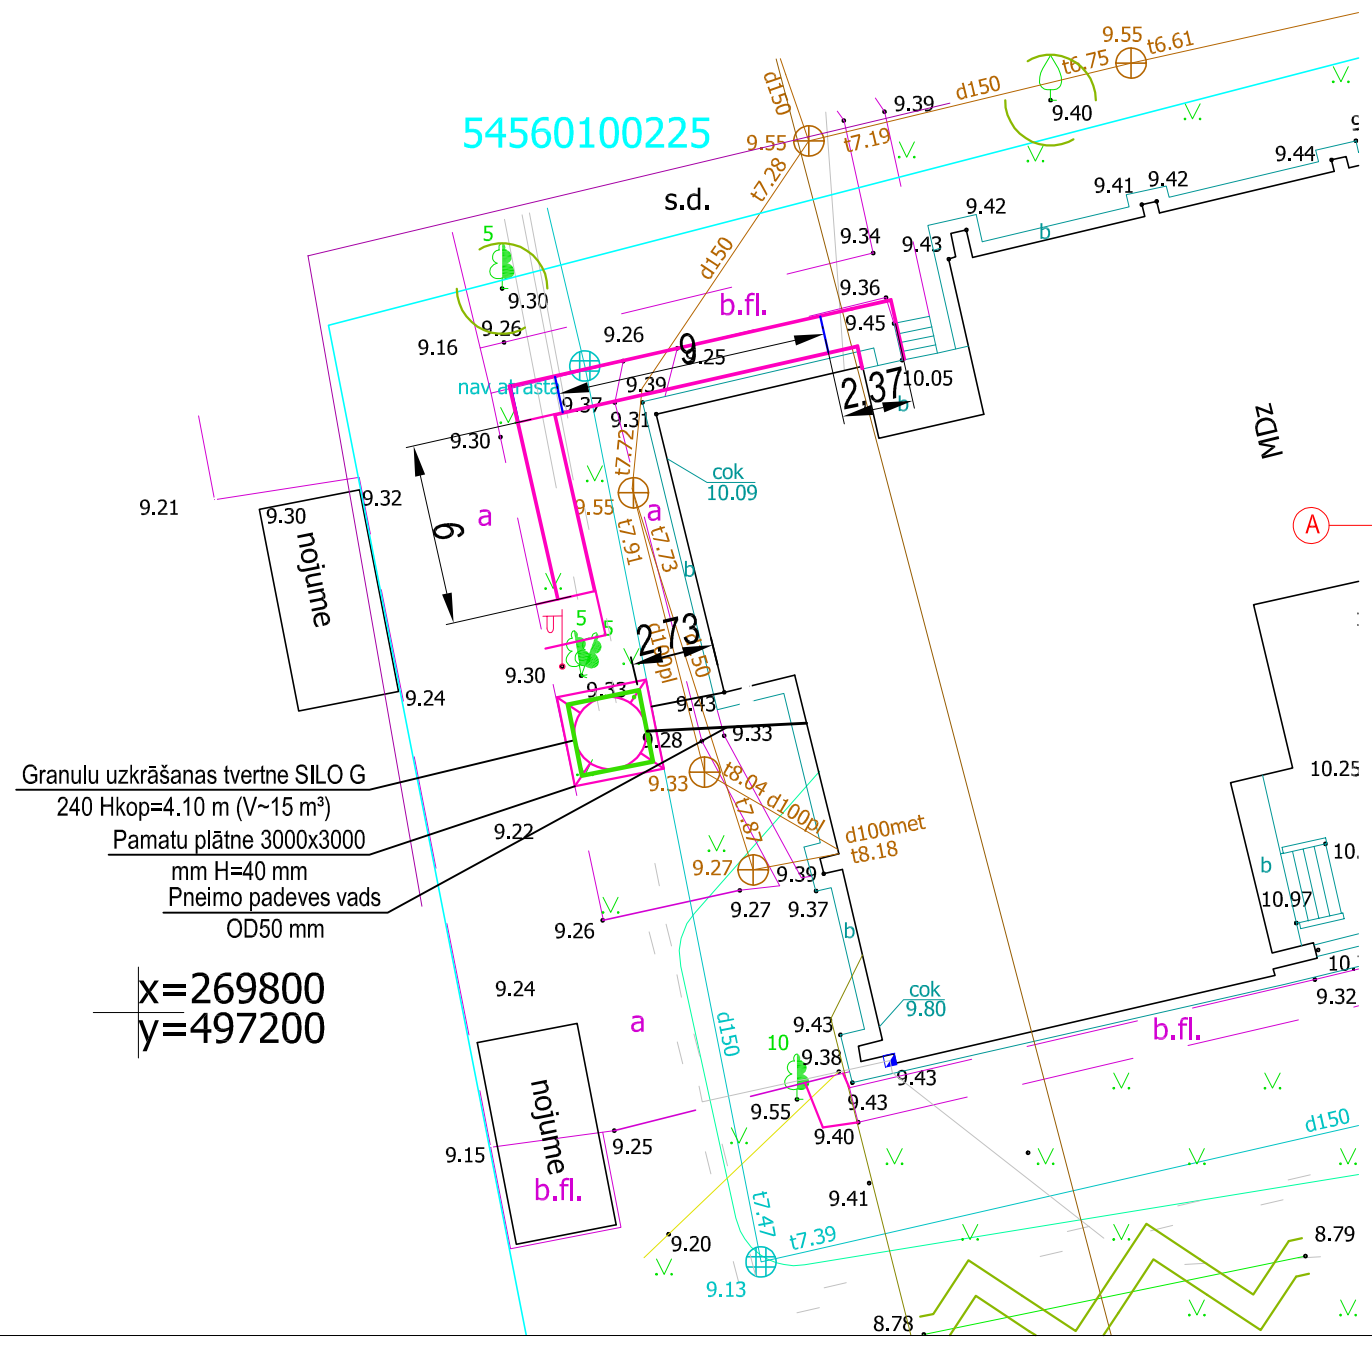

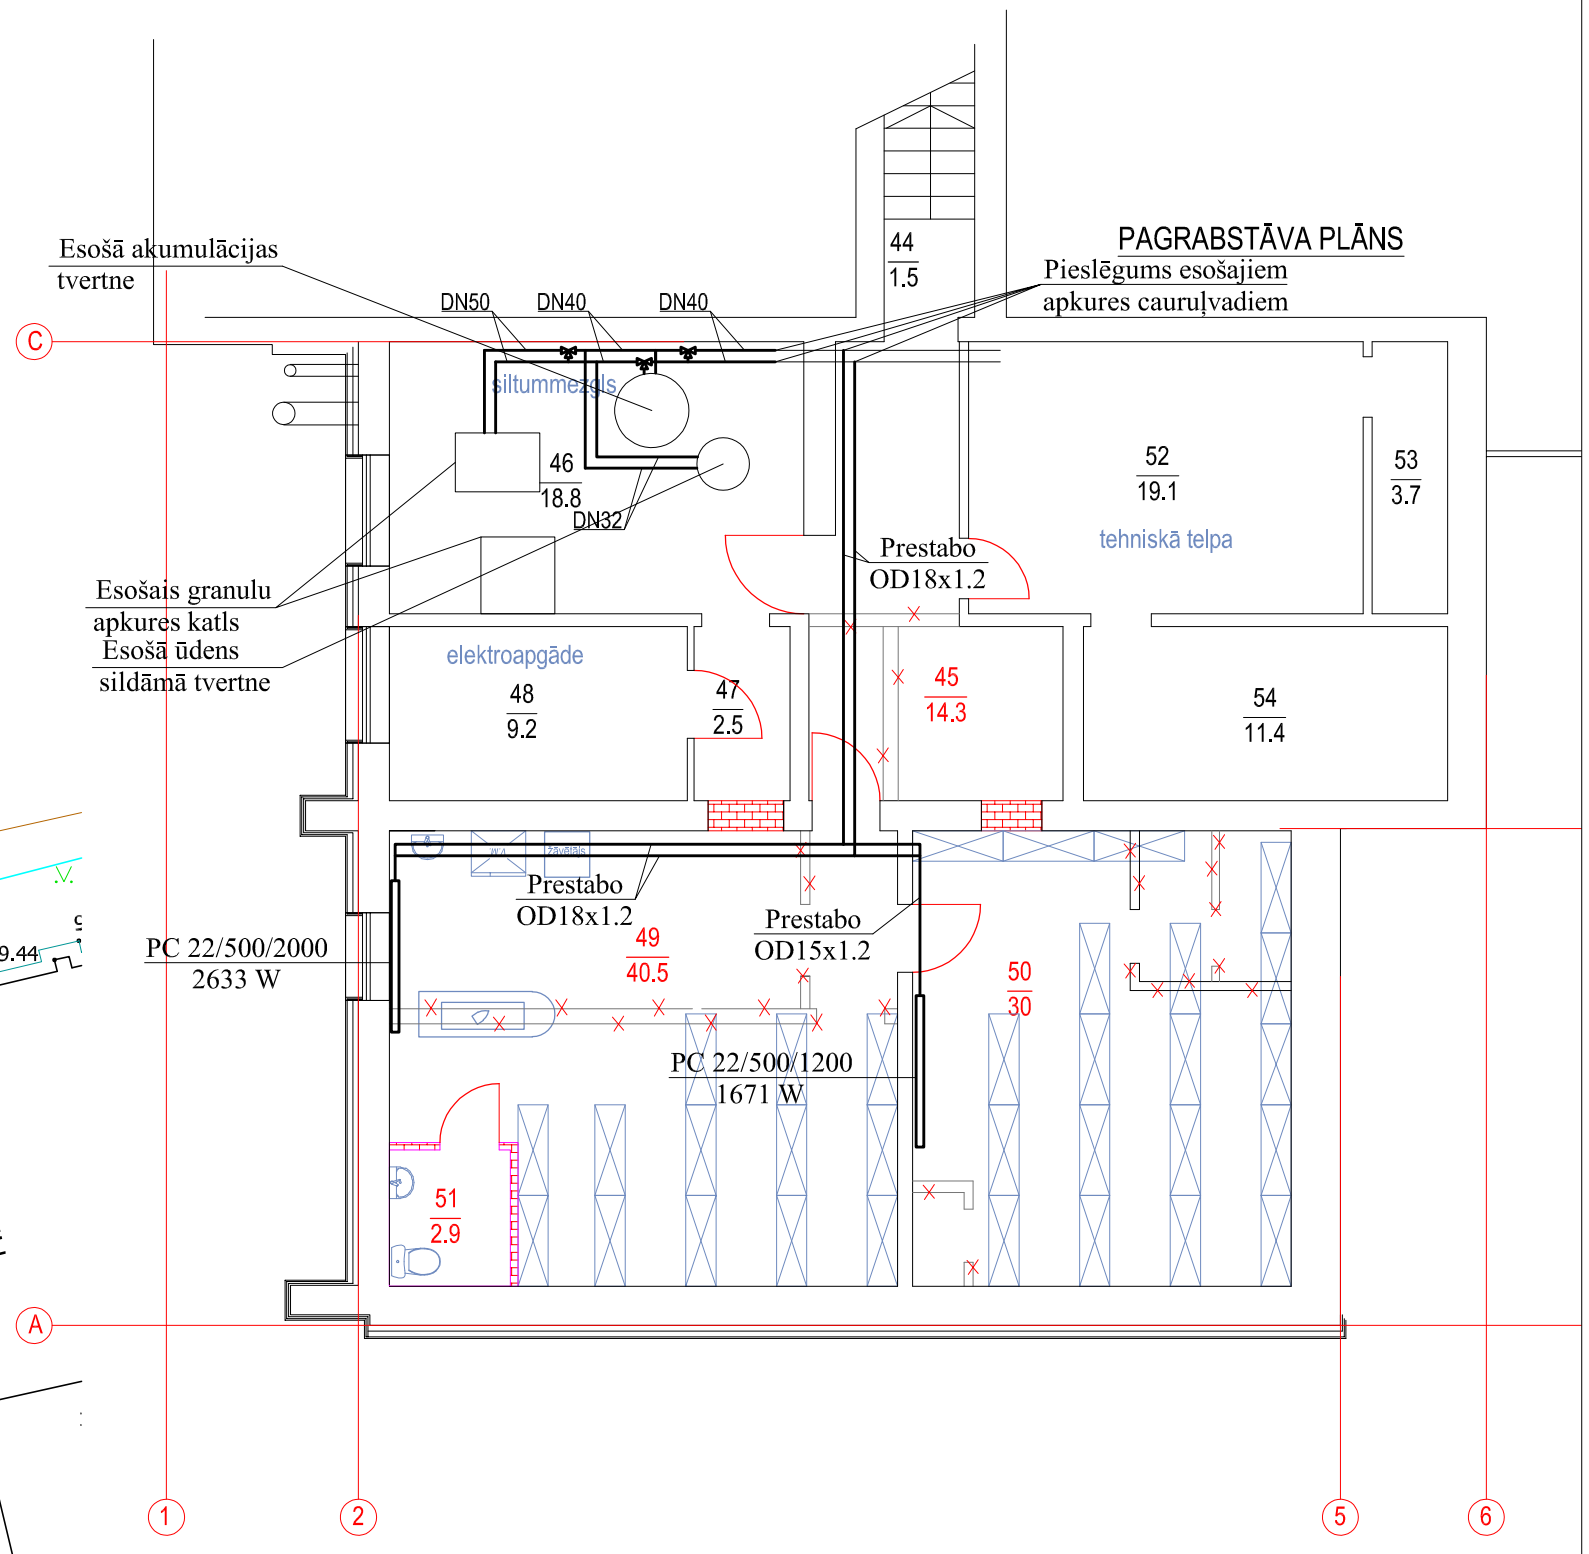

Ģenerālprojektētājs: **SIA "NAMEJS PLUSS"** Jelgava, Kr.Barona iela17-1, LV-3001, tālr./fax:63025630, Vienot.reģ Nr. 43603024773			
Amats	V. Uzvārds	Paraksts	Datums
Būvpr. d. vad.	J.Matusevičs		16.05.2018
Izstrādāja	K.Tumovs		16.05.2018

Pasūtītājs: Jelgavas novada pašvaldība		Pasūtījuma Nr.	12/2018
		Ras. marka/ Arhīva Nr.	AVK-2018/14
Objekts: SARC "Staļģene" telpu pārbūve. Svirlaukas iela 9, Saļģene, Jaunsvirlaukas pag., Jelgavas nov.		Stadija: BP; Mērogs: 1:100; Lapa: AVK-2; Lapas:	
Pagraba plāns ar apkures tīkliem, granulu silosa novietnes plāns		Būvpr. Reģ. Nr.3288-R	JUNEKA MONTĀŽA