


PIEZĪMES:  
1. Fasādes krāsu toņi izvēlēti pēc "TIKKURILA FACADE" kataloga.  
2. Metāla krāsu toņi izvēlēti pēc "Ruukki" krāsu toņiem.

KRĀSU PASE

	fasādes gaišais tonis 4933 NCS S 1208-G81Y
	fasādes tumšais tonis 4937 NCS S 3730-G72Y
	cokols 4943 NCS S 5513-G81Y
	logi balti
	durvis baltas
	jumts - profilētās skārda loksnes RR31 (brūna)
	teknes, notekcaurules RR32 (t. brūna)
	koka elementi brūni

ZIEMEĻU FASĀDE

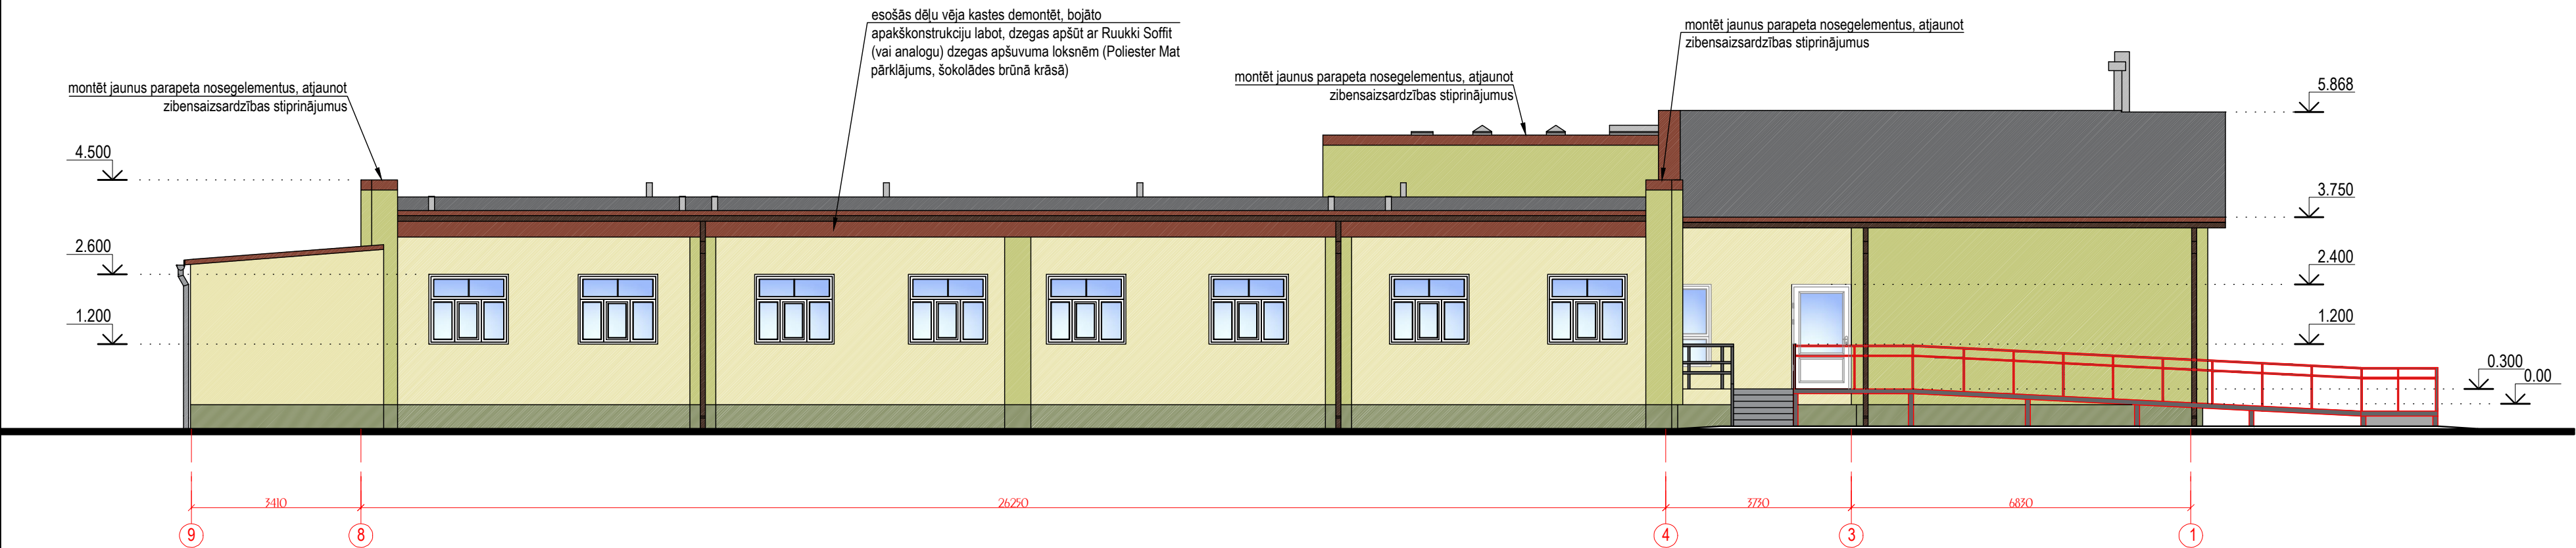

				Pasūtītājs: Jelgavas novada pašvaldība	Pasūt. Nr. 12/2018
				Objekts: SARC "Stalģene" telpu pārbūve. Svirlaukas iela 9, Stalģene, Jaunsvirlaukas pagasts, Jelgavas novads	Stadija BP
					Lapa AR-7
					Lapu sk.
Tehn.izstr. Būvpr.d.v.	I. Brakanska A. Ozols			Fasāde asīs 9-1 M 1:100	SIA "NAMEJS PLUS"
					Jelgava, Pasta iela 37, LV-3001, tālr./fax:3025630, Vienot.re Nr. 43603024773