


PAGRABSTĀVA PLĀNS

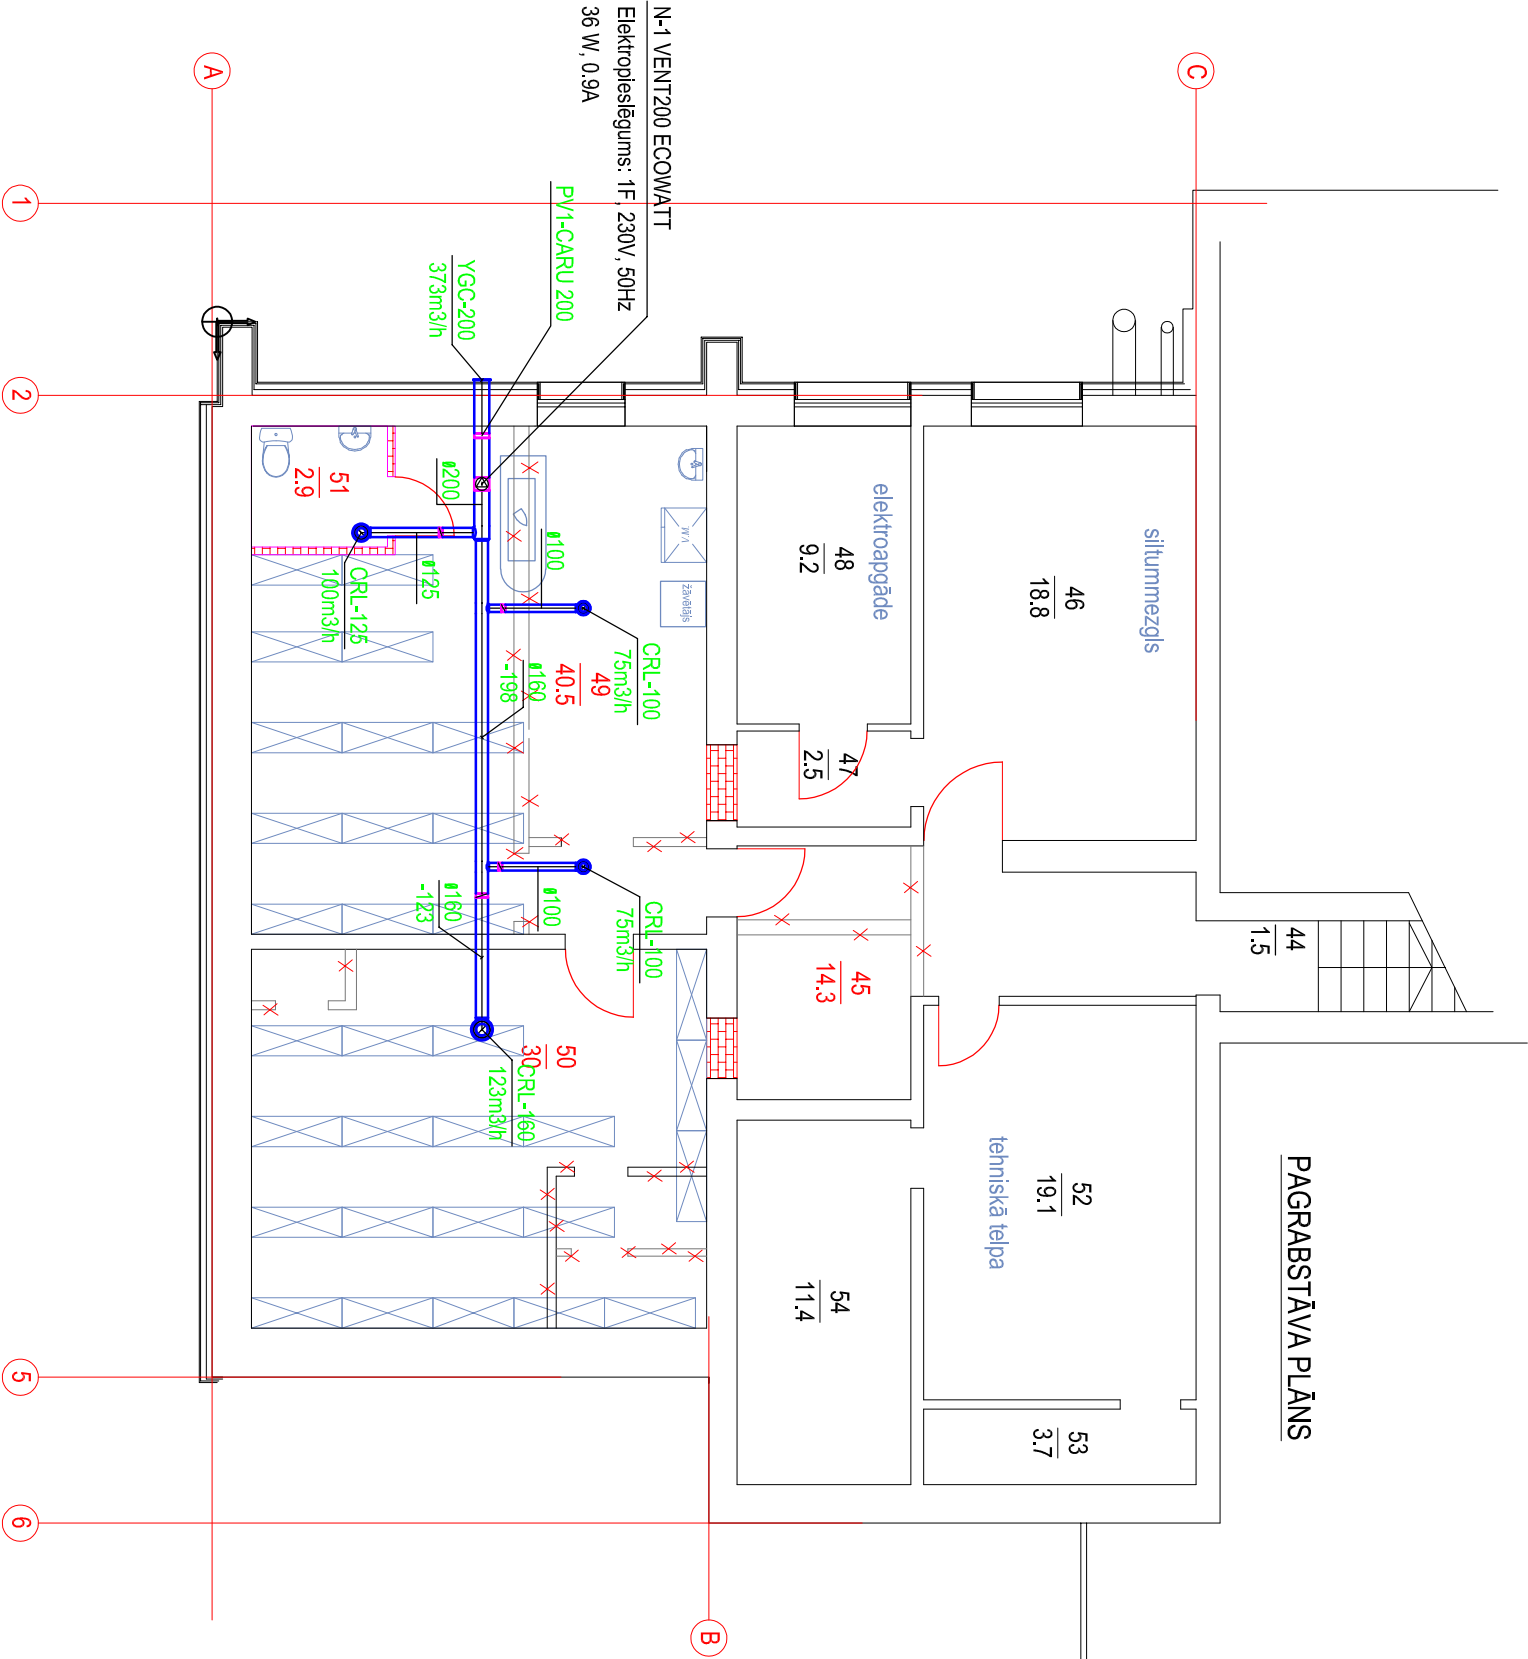

Telpu eksplikācija:

44. Kāpņu telpa	1.5
45. Gaitenis	14.9
46. Siltummezgls	18.8
47. Priekštelpa	2.5
48. Elektroapgādes telpa	9.2
49. Veļasmazgātava	40.5
50. Nolitāva	30
51. Tualete	3.9
52. Tehniskā telpa	19.1
53. Tehniskā telpa	3.7
54. Tehniskā telpa	11.4

Ģenerālprojekētājs:				Pasūtītājs:			
<div>SIA "NAMEJS PLUS"</div> <div>Jelgava, K.Barona iela 17-1, LV-3001, tālrunis:3025630, Vēlneidreģ.Nr. 43603024773</div>				Jelgavas novada pašvaldība			
				Objekts:			
				SARC "Stājgene" telpu pārbūve. Svirināukas iela 9, Stājgene, Jaunsvirināukas pag., Jelgavas nov.			
Amats	V. Uzvārds	Paraksts	Datums	Pagraba plāns ar ventilācijas tīkliem			
Būvpr. d. vad.	J.Matusevičs		16.05.2018				
Izstrādāja	K. Tumovs		16.05.2018				