



K-2 garenprofili Izvadam grāvī Nr.1

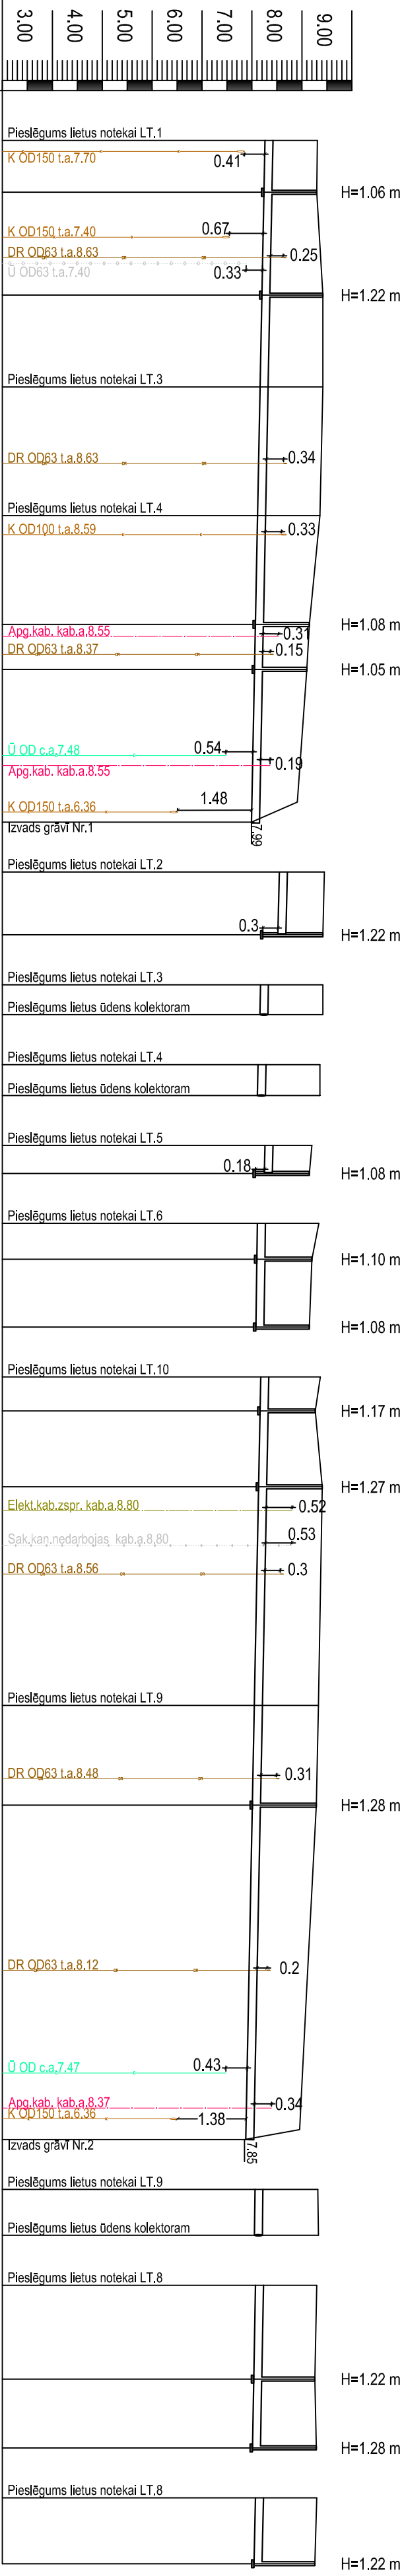

K-2 garenprofili Izvadam grāvī Nr.2

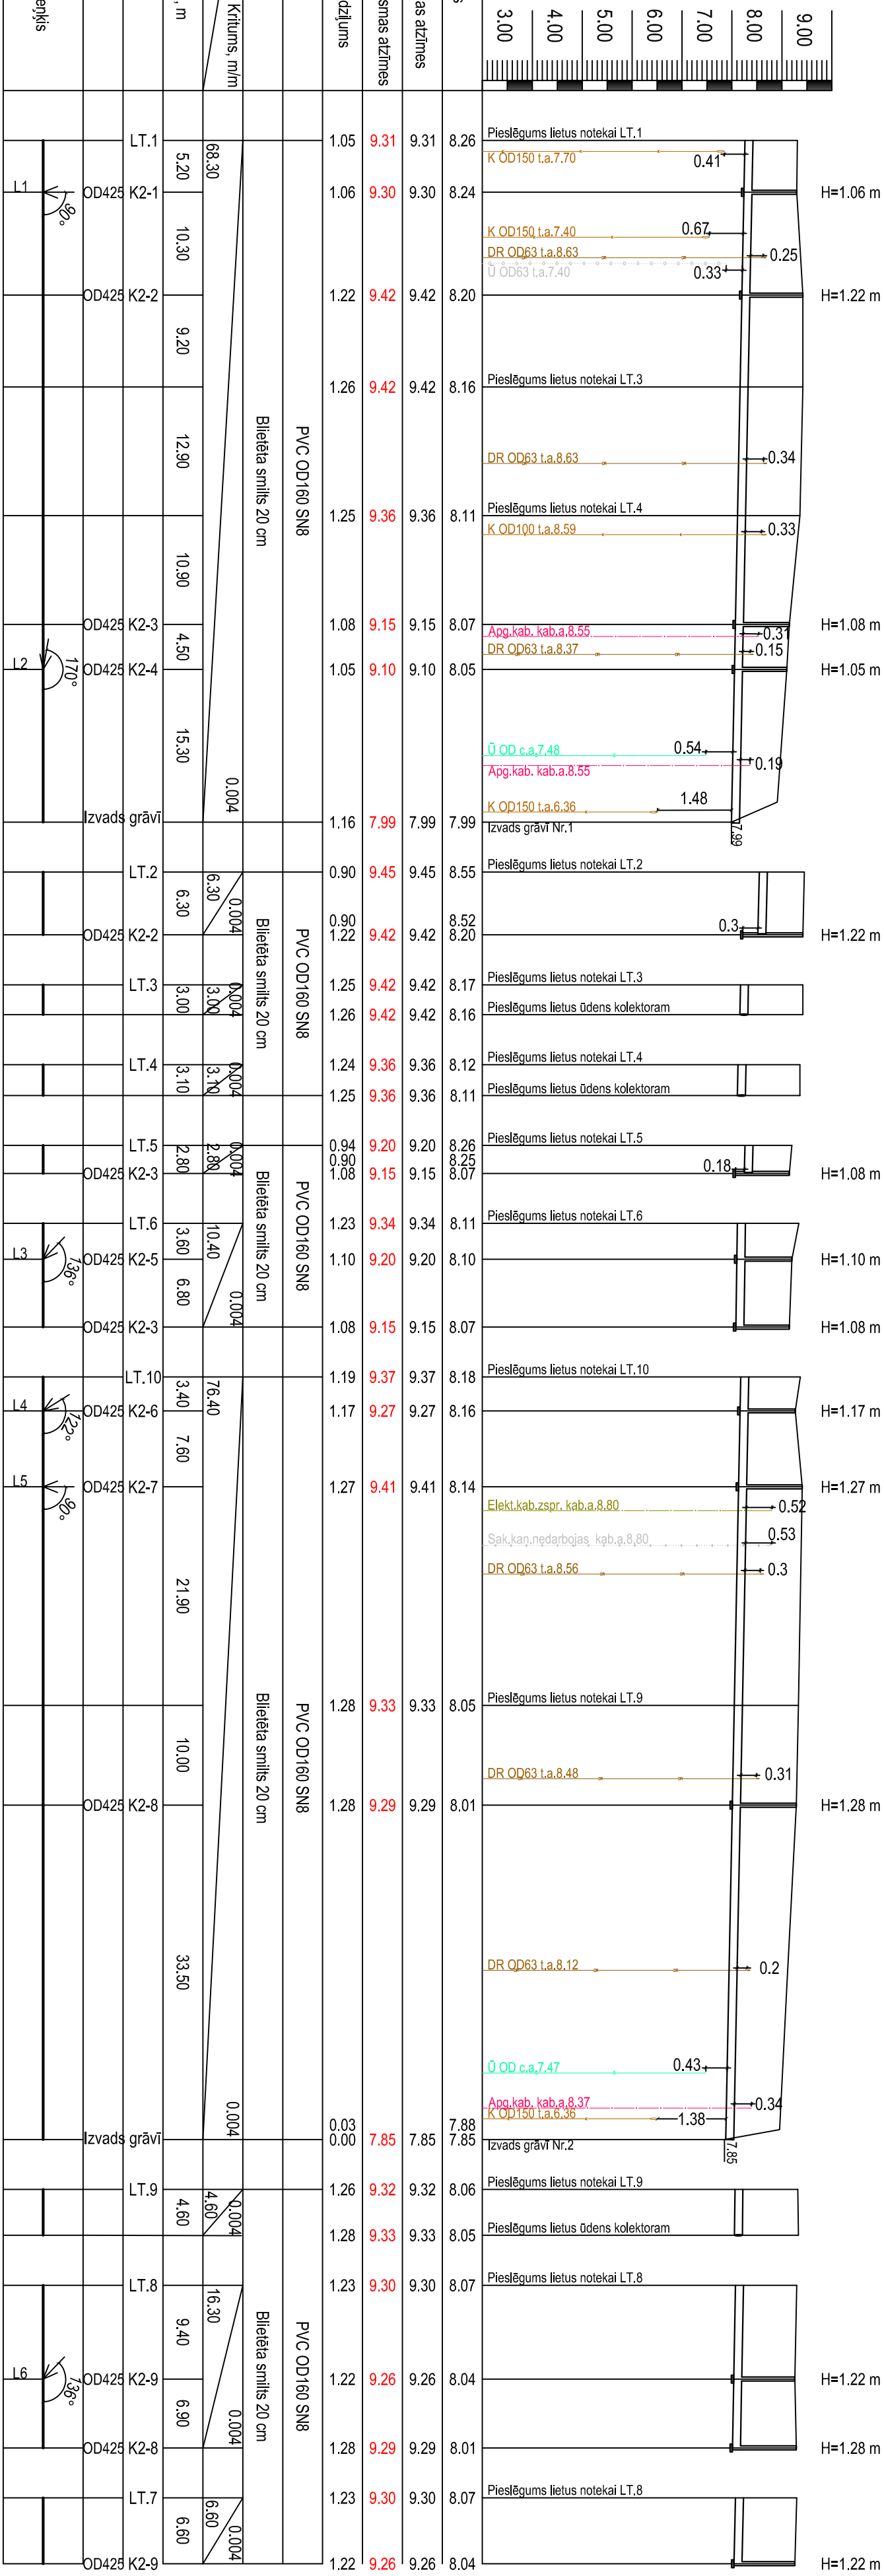

Piezīmes:

1. Esosā pazemes inženierlietu dziļumi pieņemti aptuveni, būvniecības laikā veikt esošo šķērsojošo pazemes tīklu atrašanās, lai noteiktu precīzo tīklu dziļumu.
2. Projektēto elektrības kabeļu dziļumi pieņemti 0,6 m no projektētais zemes virsmas

[illegible]