


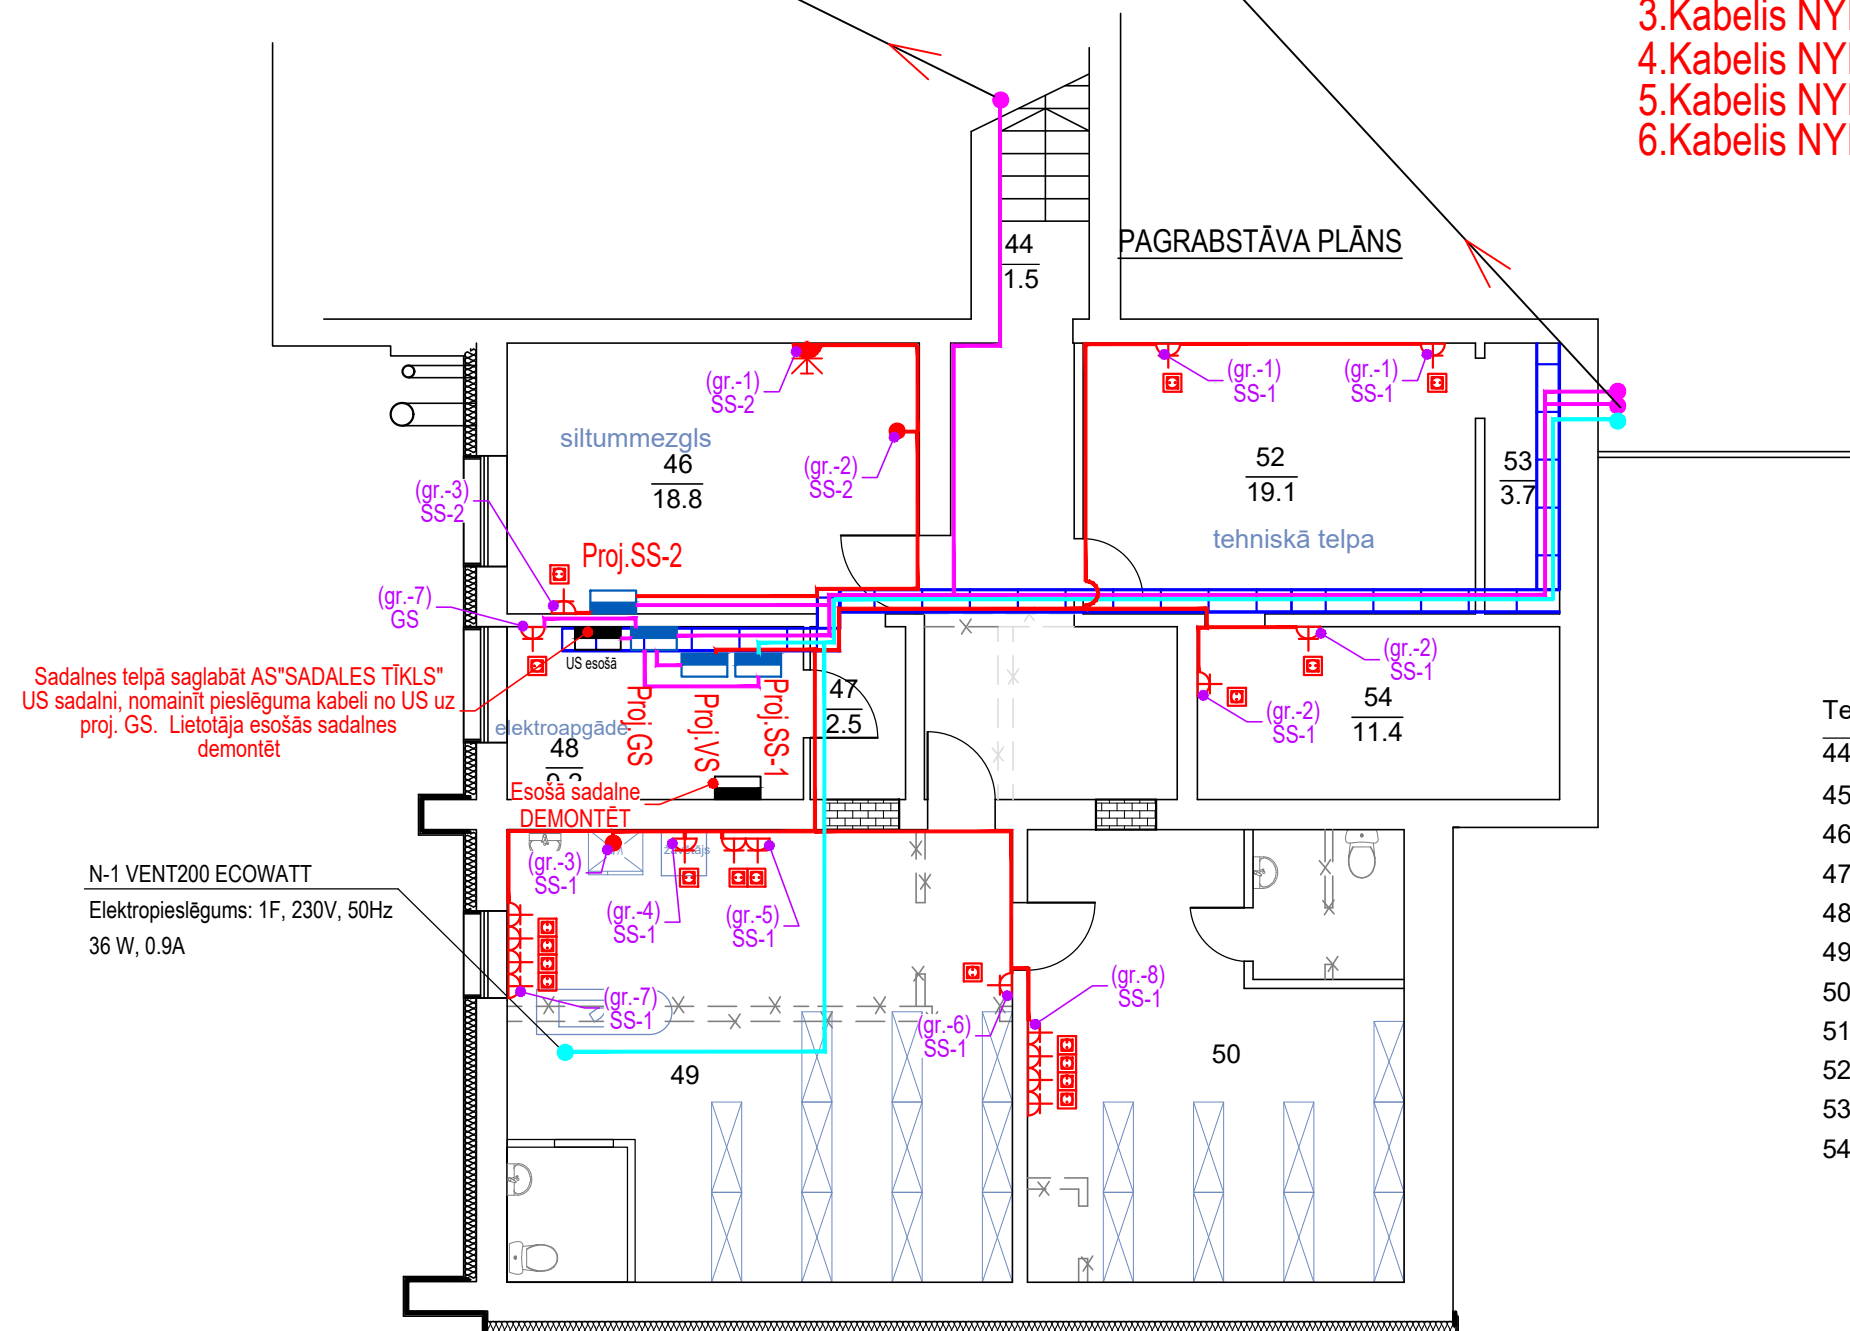

Kabelis NYM 5x6
Sadalne PROJ.GS gr.4 uz proj.SS-4

- 1.Kabelis NYM 5x6 Sadalne PROJ.GS gr.3 uz proj.SS-3
- 2.Kabelis NYM 5x6 Sadalne PROJ.GS gr.5 uz proj.SS-5
- 3.Kabelis NYM 3x1.5 avārijas apgaismojums SS-1 gr.17
- 4.Kabelis NYM 3x2.5 N-1 PROJ.VS
- 5.Kabelis NYM 3x2.5 N-2 PROJ.VS
- 6.Kabelis NYM 3x2.5 N-3 PROJ.VS



Telpu eksplikācija:

44. Kāpņu telpa	1.5
45. Gaitenis	14.9
46. Siltummezgls	18.8
47. Priekštelpa	2.5
48. Elektroapgādes telpa	9.2
49. Veļasmazgātava	40.5
50. Noliktava	25.7
51. Tualetes	3.9
52. Tehniskā telpa	19.1
53. Tehniskā telpa	3.7
54. Tehniskā telpa	11.4

Atbildīgais būvprojekta izstrādātājs:	STIA "NAMEJS PLUSS" 			Pasūtītājs:	<i>Jelgavas novada pašvaldība</i>			Pasūt./Arhiv.Nr.:	12/2018		
	Jelgava, Kr. Barona iela 17-1, LV-3001, tālr./fax:63025630, Vienotais reģ.Nr. 43603024773; Būvkom.reģ.Nr.1049-R			Objekt:	SARC "Staļģene" telpu pārbūve. Svirlaukas iela 9, Staļģene, Jaunsvirlaukas pagasts, Jelgavas novads			Stadija	Lapa	Lapu sk.	
								<i>MBP</i>	<i>EL-4</i>		
Tehn.izstr.	G.Niedols			PAGRABASTĀVA ELEKRISKĀ SPĒKA PLĀNS 1:100			<div>  <div> Pētera iela 13-9, Jelgava LV-3001, tālr.: +371 26827414 Vienotais reģ. Nr.: 43603053768 </div> </div>				
Būvpr.d.vad.	A.Ozoliņš										