


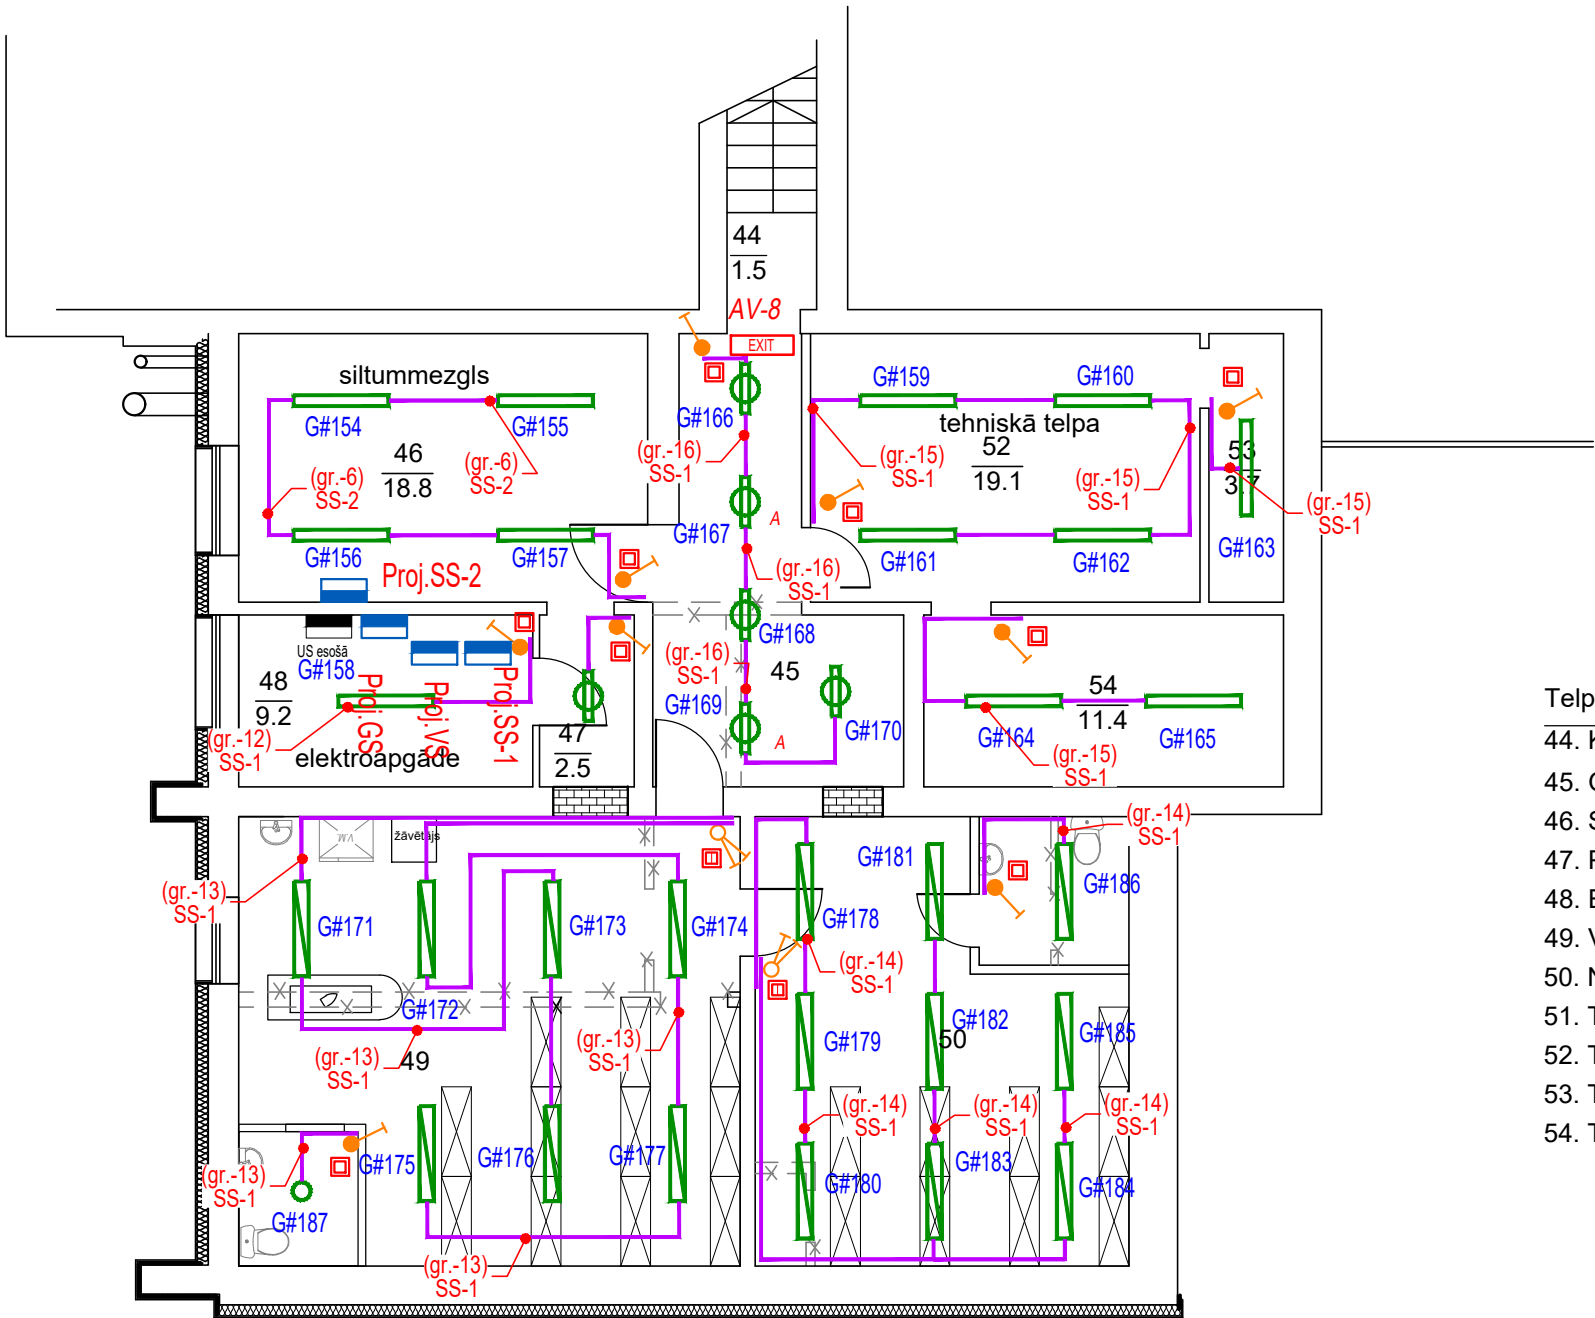

PAGRABASTĀVA ELEKTRISKĀ  
APGAISMOJUMA PLĀNS 1:100



Telpu eksplikācija:

44. Kāpņu telpa	1.5
45. Gaitenis	14.9
46. Siltummezgls	18.8
47. Priekštelpa	2.5
48. Elektroapgādes telpa	9.2
49. Veļasmazgātava	40.5
50. Noliktava	25.7
51. Tualete	3.9
52. Tehniskā telpa	19.1
53. Tehniskā telpa	3.7
54. Tehniskā telpa	11.4

Gaismekļu eksplikāciju skatīt lapā EL-1 vai EL-5

Atbildīgais būvprojekta izstrādātājs:	<div><div><b>SIA "NAMEJS PLUS"</b></div><div></div></div> <div>Jelgava, Kr. Barona iela 17-1, LV-3001, tālr./fax: 63025630, Vienot. reģ. Nr. 43603024773; Būvkom. reģ. Nr. 1049-R</div>	Pasūtītājs:	Jelgavas novada pašvaldība			Pasūt./Arhiv. Nr.: 12/2018		
		Objekts:	SARC "Stalģene" telpu pārbūve. Svirlaukas iela 9, Stalģene, Jaunsvirlaukas pagasts, Jelgavas novads			Stadija	Lapa	Lapu sk.
						MBP	EL-6	
Tehn. izstr.	G. Niedols					<div><div>Pētera iela 13-9, Jelgava LV-3001, tālr.: +371 26827414 Vienotais reģ. Nr.: 43603053768</div></div>		
Būvpr. d. vad.	A. Ozoliņš							
			PAGRABASTĀVA ELEKTRISKĀ APGAISMOJUMA PLĀNS 1:100					