



Diagram illustrating a borehole log with various soil layers and measurement points:

- Ļūdenspiesātinātā grunts** (Saturated soil)
- Smilšu grunts blīvums un mālu grunts konsistence** (Sand soil density and clay soil consistency)
- Ģeotehnisko elementu robežas un to dziļums, m no zemes virsmas** (Geotechnical element boundaries and their depth, m from the ground surface)
- Ģeotehniskā elementa (ĢTE) nr.** (Geotechnical element number)
- Grunts parauga noņemšanas intervāls un parauga numurs** (Soil sample removal interval and sample number)
- Pazemes ūdens līmenis un tā dziļums, m no zemes virsmas** (Groundwater level and its depth, m from the ground surface)
- Gruntsūdens izplatīts lēcveidīgi un konstatējams tikai vietām** (Groundwater is distributed lens-like and detectable only in places)
- Ūdens piesātinātā grunts** (Saturated soil)
- Izpētes punkta dziļums, m no zemes virsmas** (Drilling point depth, m from the ground surface)






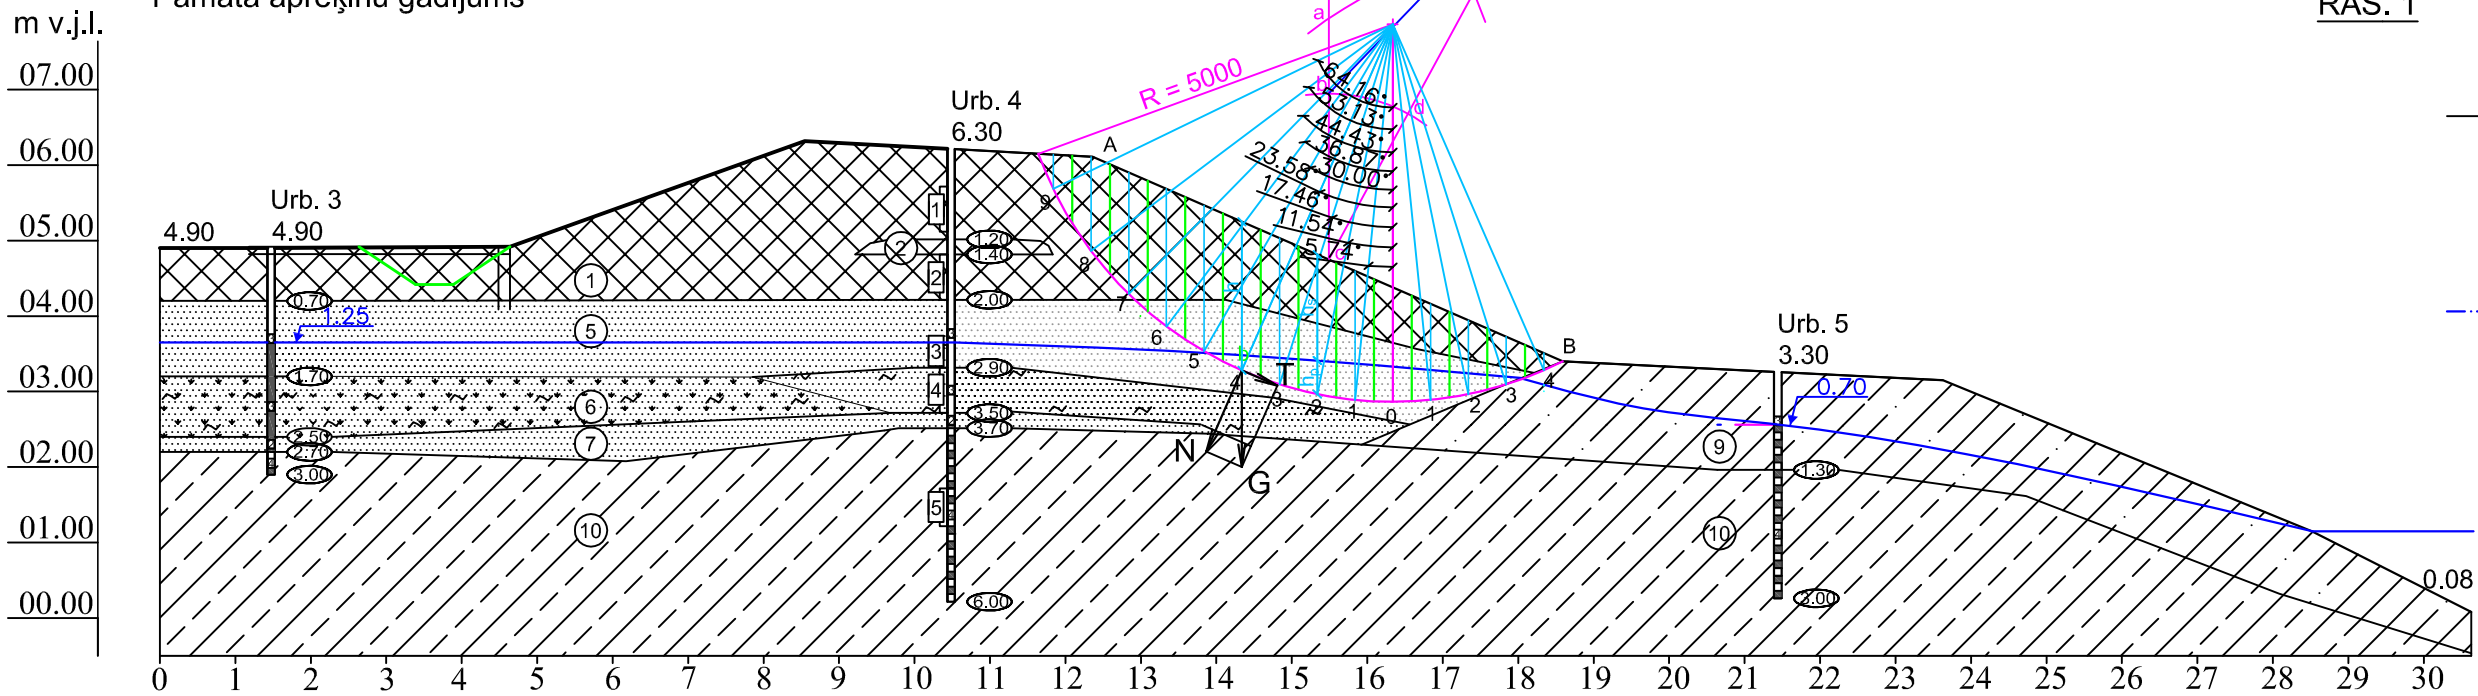

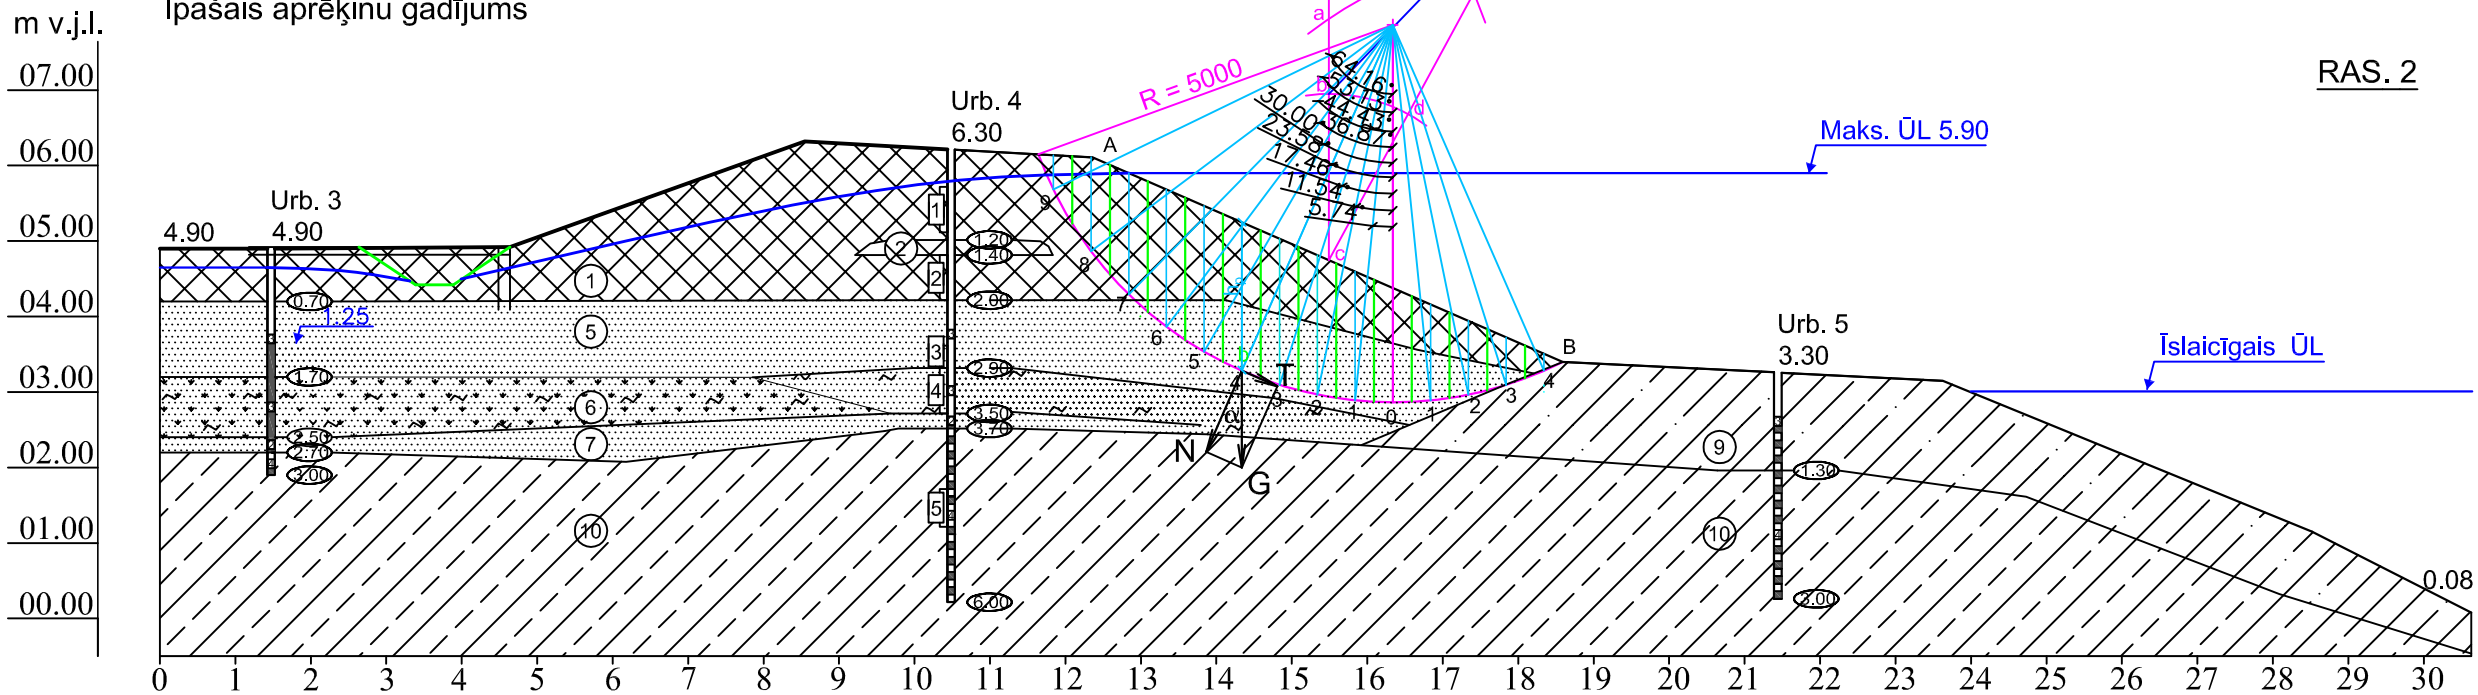




Pamata aprēķinu gadījums

 

Īpašais aprēķinu gadījums

 

Grunts tips

  


	Šķembas		Tehnogēna grunts		Smilts smalka ar organisko vielu pazīmēm
	Betons		Smilts putekļaina		Smilts smalka ar organiskajām vielām, kūdraina
	Trūdzone		Smilts putekļaina ar smilšmāla lēcām		Mālsmilts
	Minerālmateriāla maisījums		Smilts smalka		Smilšmāls

Grunts raksturlielumi

Smilšu grunts blīvums: 1-blīva; 2-vidēji blīva; 3-irdena.

Mālsmilts grunts konsistence: 1-cieta; 2-plastiska; 3-plūstoša.

Smilšmāla grunts konsistence: 1-cieta; 2-puscieta; 3-sīksti plastiska; 4-mīksti plastiska; 5-plūstoši plastiska; 6-plūstoša.

Izmaiņas	Piezīmes					Paraksts		Datums		
<div>Projektētāji</div> <div><div><div>Inženieru birojs "PROFECTO", Daugavas prospekts 27, Ikšķile, LV-5052</div></div><div><div>Sabiedrība ar ierobežotu atbildību "BaltLineGlobe", Maskavas iela 127, Rīga</div></div></div>				Pasūtītājs						
				<div><div><div>Jelgavas novada pašvaldība</div></div></div>						
				Objekta adrese				Ras. Nr.		
				Jelgavas novads, Līvberze				Arh. reģ.	BLG2015/0421/01	
Amats	V. Uzvārds	Paraksts	Datums	Objekta nosaukums		Mērogs	Pasūtījums Nr.			
Būvproj. sad. vad.	J.Lozins			Līvberzes ciema aizskargdambja inventarizācija		1:100				
Pārbaudīja	J.Lozins									
Izstrādāja	M.Daukste				Rasējuma nosaukums	Stadija	Lapa	Lapas		
					Rasējumi 1; 2		1	1		