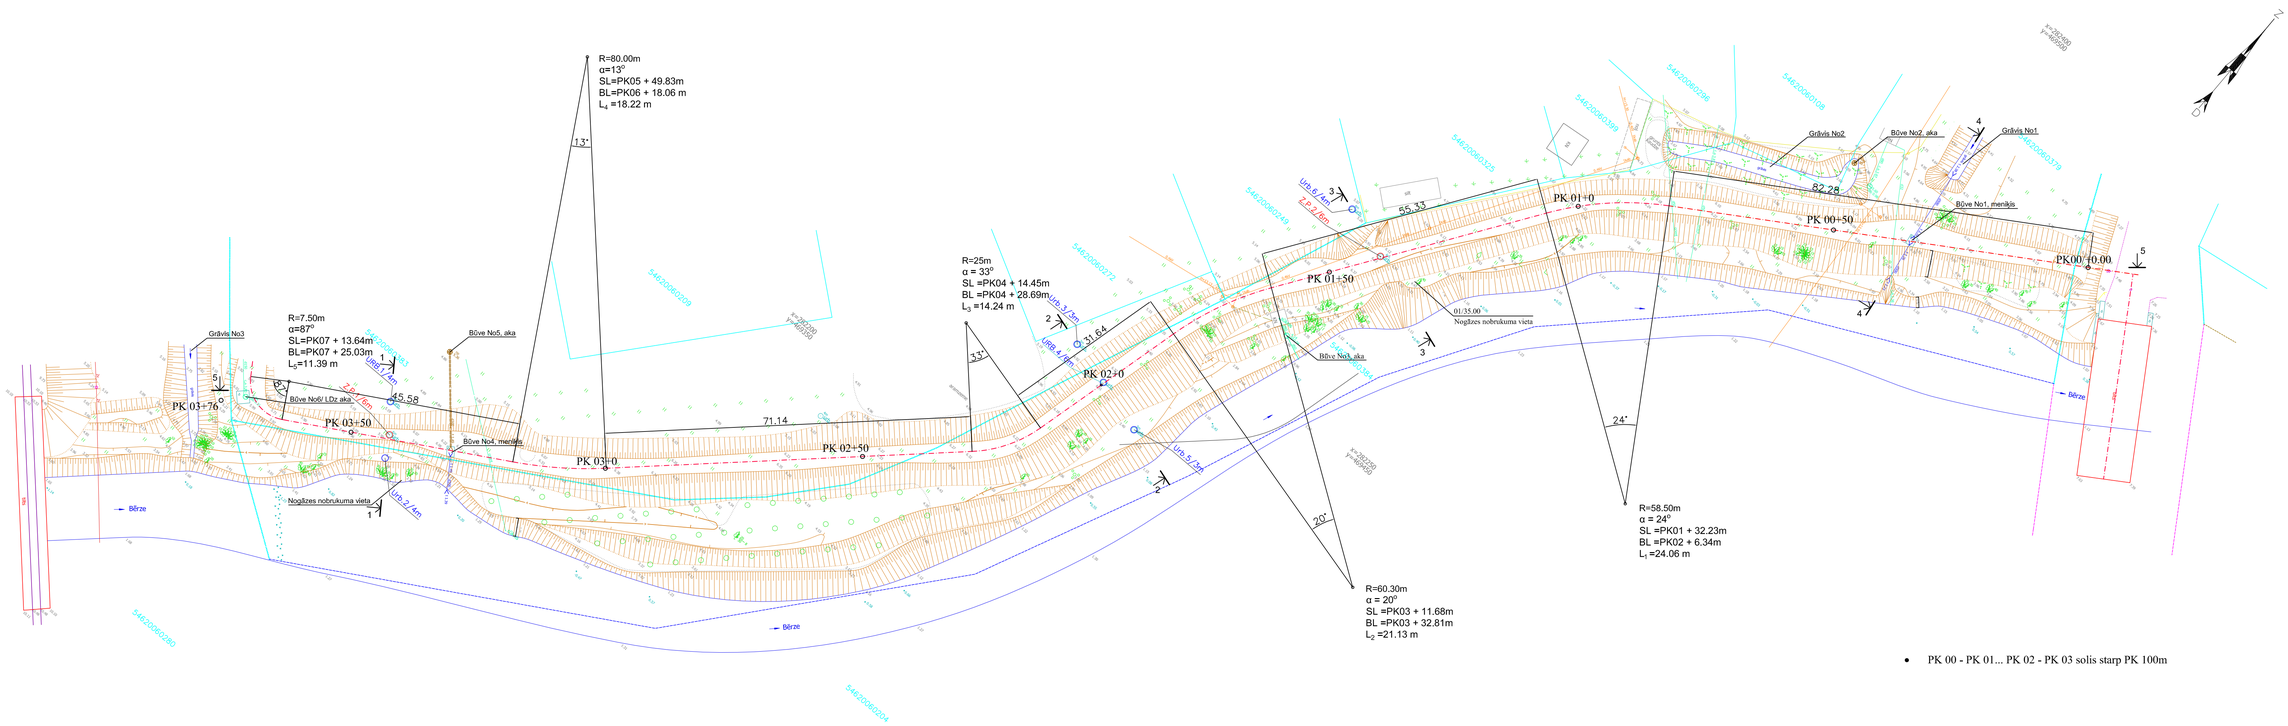

- PK 00 - PK 01... PK 02 - PK 03 solis starp PK 100m

GRIEZUMS 5-5

M 1:500 horizontāli
M 1:100 vertikāli

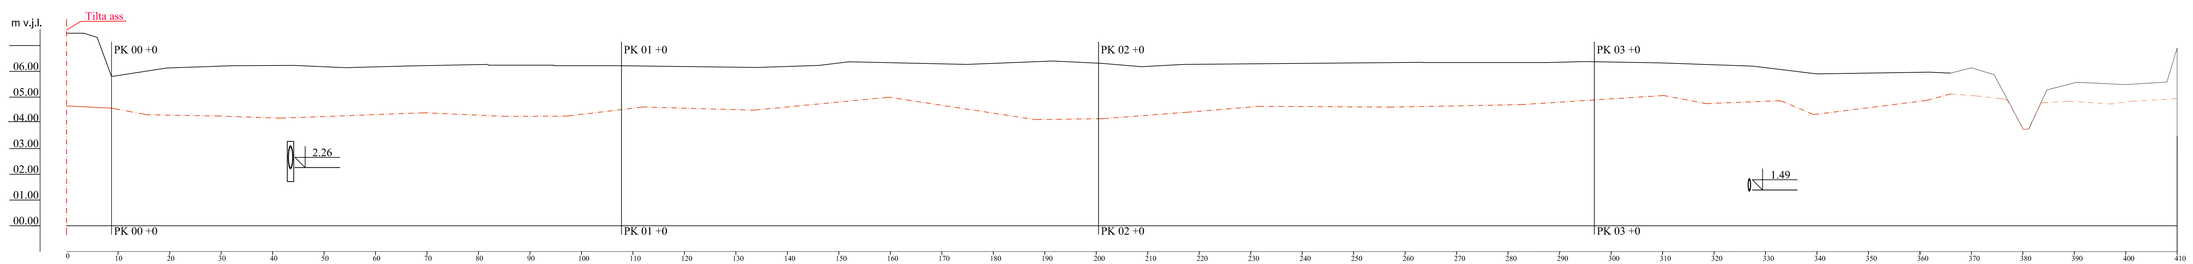

Esošais grunts līmenis

Dambja virsma

Izmaiņas	Piezīmes			Paraksts	Datums
Projektētāji			Pasūtītājs		
profecto inženieru birojs — Inženiera birojs "PROFECTO", Daugavpils prospekts 27, Rīga,Lv, LV-5052			Jelgavas novada pašvaldība		
Sabiedrība ar ierobežotu atbildību "BaltiLineGlobe", Mankavas iela 127, Rīga			Objekta adrese: Jelgavas novads, LIvbērze	Ras. Nr.	
				Arh. reģ.	BLG2015/0421/01
Amats	V. Uzvārds	Paraksts	Datums	Objekta nosaukums	Mērogs	Pasūtījums Nr.
BS-proj. sad. zinā.	J.Lozins			LIvbērzes ciema aizskargdambja inventarizācija	1:500	
Pārbaudīja	J.Lozins					
Izstrādāja	M.Daukšte			Rasējuma nosaukums: Garenplāns ;Griezums 5-5	Stadija	Lapa / Lapas
						1 / 1