



Griezums pa caurtekas asi

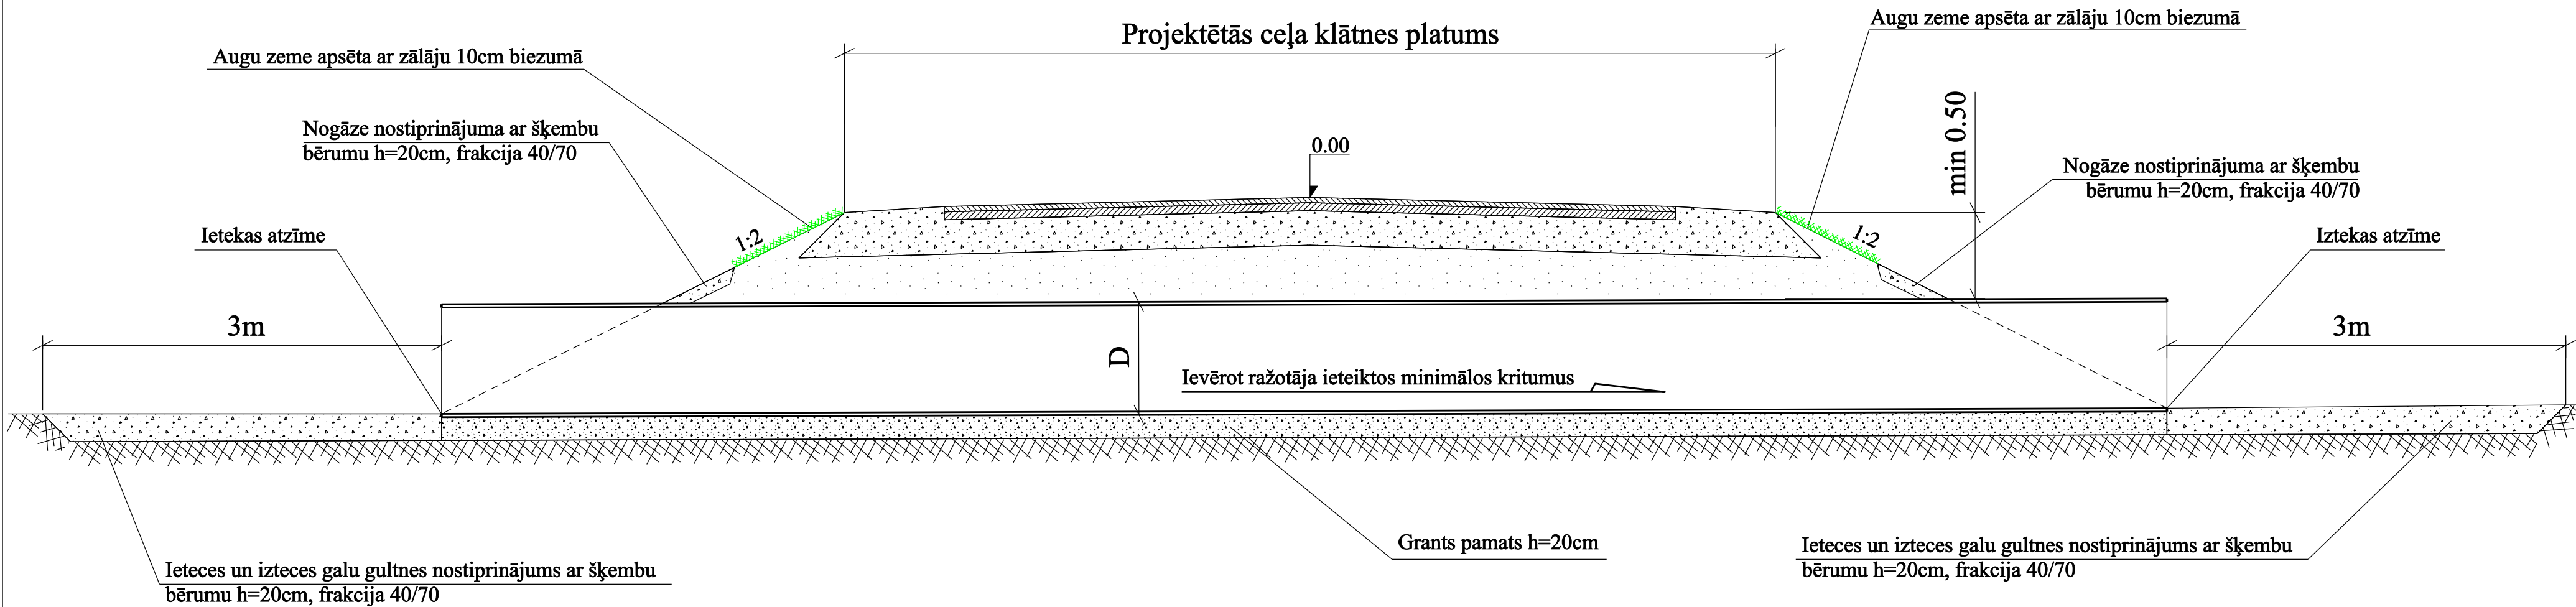


Caurtekas iebūves tehnoloģiskā shēma

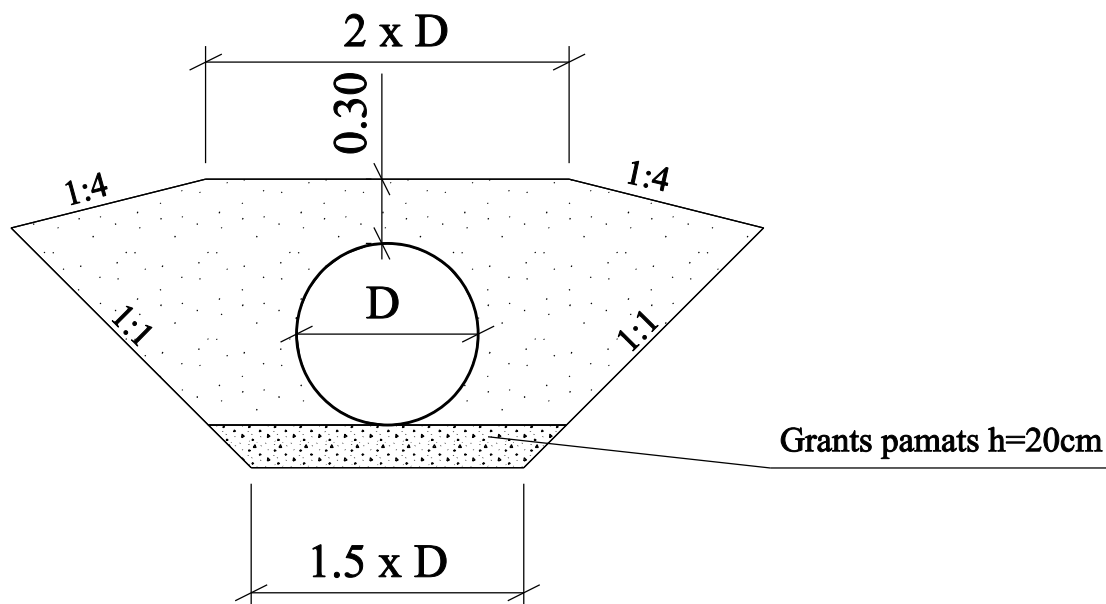

Galīgā aizpildīšana no sablīvētas grunts vai ceļa seguma materiāla

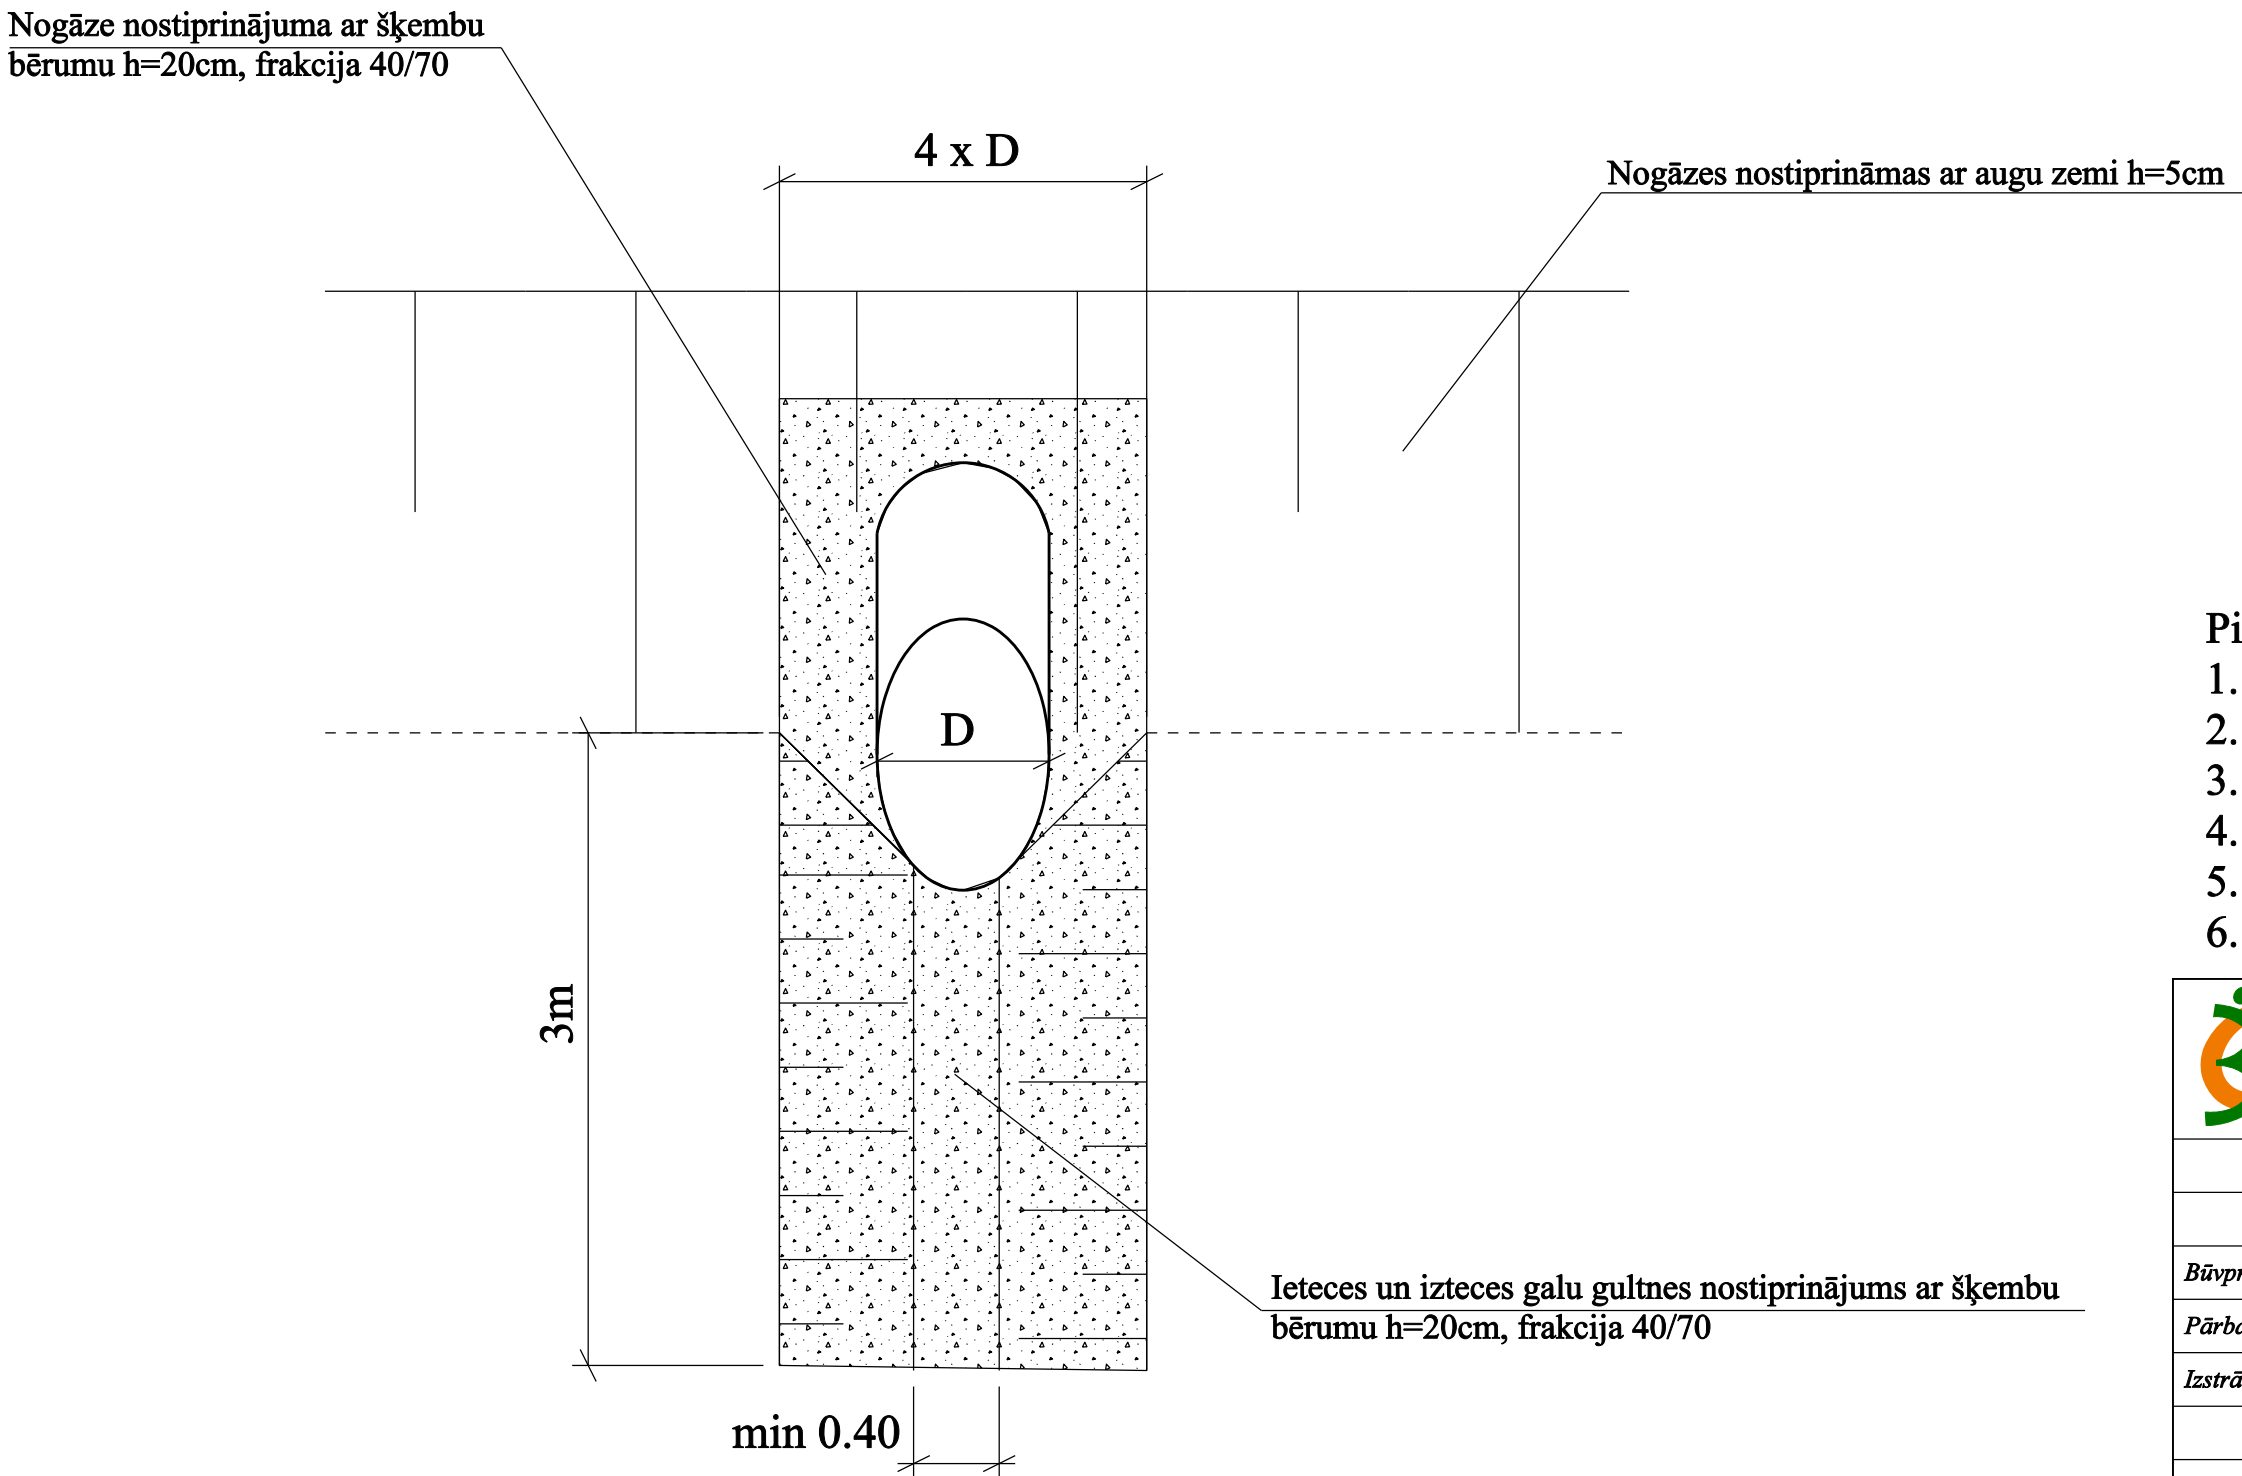

Caurtekas galu risinājums



- Piezīmes.
1. D - caurtekas diametrs.
  2. Caurulēm jāatbilst ieguldes klase SN8
  3. Visi izmēri doti metros, ja nav norādīts savādāk.
  4. Griezumā nav parādīts cauruļu sieniņu biezums.
  5. Caurtekas izbūve saskaņā ar piegādātāja instrukciju.
  6. Caurtekas garumu un tekņu atzīmes precizēt dabā, izspaužot un saņemot Pasūtītāja apstiprinājumu.

|   |  |  |  |  |  |  |  |  |  |                |  |            |  |     |  |     |  |
|---|--|--|--|--|--|--|--|--|--|----------------|--|------------|--|-----|--|-----|--|
| <div></div> <div><div><b>SIA "3C"</b></div><div>Reģ. Nr. 43603014135; Būvķ. reģ. Nr. 2765-R</div><div>Paula Lejina iela 2, Jelgava LV 3004,</div><div>Latvija, Tālķ. +371 63025682</div></div> |  |  |  | <div><div></div><div><div><b>Jelgavas novada pašvaldība</b></div><div>Pasta iela 37, Jelgava</div><div>LV 3001, Latvija</div></div></div> |  |  |  | <div>Pasūtījuma Nr.</div> <div>JNP/5-34.3/16/149</div> |  |                |  |            |  |     |  |     |  |
|   |  |  |  | <div><div>Jelgavas novada pašvaldības Vilces pagasta ceļa Nr.34</div><div>"Kalnrozes - Valdeikas" pārbūve km 0.00-2.00</div></div>   |  |  |  |  |  |                |  |            |  |     |  |     |  |
|   |  |  |  | <div>Caurtekas izbūve</div> <div>Mērogs 1:50</div>   |  |  |  | Stadija  |  | Rasējuma marka |  | Lapa/lapas |  |     |  |     |  |
| Būvproj.vad   |  |  |  |  |  |  |  | A. Buķevics  |  | 11.2016        |  | BP         |  | CD6 |  | 1/1 |  |
| Pārbaudīja  |  |  |  |  |  |  |  | G. Beitiņš   |  | 11.2016        |  |            |  |     |  |     |  |
| Izstrādāja  |  |  |  |  |  |  |  | A. Buķevics  |  | 11.2016        |  |            |  |     |  |     |  |
|   |  |  |  |  |  |  |  |  |  |                |  |            |  |     |  |     |  |
|   |  |  |  |  |  |  |  |  |  |                |  |            |  |     |  |     |  |
|   |  |  |  |  |  |  |  |  |  |                |  |            |  |     |  |     |  |
| Arhīva reģ. Nr. 00256   |  |  |  |  |  |  |  |  |  |                |  |            |  |     |  |     |  |