




Būvniecībai nepieciešamo būviztrādājumu saraksts ar tehnisko informāciju

Nr.p.k.	Nosaukums	Apzīmējums
1	Asfaltbetons	
2	Caurteka	
3	Ceļa zīmes	

Būvprojekta sastāvs

Daļas vai sadaļas Nr.	Daļas vai sadaļas nosaukums	Piezīmes
1.	Vispārīgā daļa.	
2.	Arhitektūras daļa teritorijas sadaļa.	CD
3.	Darbu organizēšanas projekts.	DOP
4.	Ekonomikas daļa.	BA; IS

Rasējumu saraksts un to markas

Marka Nr.	Nosaukums	Piezīmes
Arhitektūras daļas teritorijas sadaļa		
CD1	Vispārīgie rādītāji	
CD2	Ģenerālpārskats	
CD3	Savietotais inženiertīklu plāns un transporta un gājēju kustības organizācijas shēma	M 1:500
CD4	Garenprofils	M 1:2000 / 1:200
CD5	Raksturīgie griezumumi - šķēršprofils	M 1:50
CD6	Caurteka, pretplūdu aizbīdņi	
Darbu organizēšanas projekts		
DOP1	Būvdarbu ģenerālpārskats	
DOP2	Satiksmes organizēšanas shēmas būvdarbu laikā	

Izmantoto un pievienoto dokumentu saraksts

Nosaukums	Piezīmes
Tehniskā specifikācija-noteikumi	Jelgavas novada pašvaldība
Būvatļauja Nr. BIS/BV-4.5-2016-498	Jelgavas novada būvvalde
Tehniskie noteikumi Nr. 37.9-10/30/1755	SIA "Lattelecom"
Tehniskie noteikumi Nr. 05-04/24/3	Valsts kultūras pieminekļu aizsardzības inspekcija
Tehniskie noteikumi Nr. 30EF30-05.03/757	A/s „Sadales tīkls” Dienvidu Eksploataācijas daļa
Tehniskie noteikumi Nr. Z-2016-679	Valsts SIA "Zemkopības ministrijas nekustamie īpašumi"
Tehniskie noteikumi Nr. 4.3.3./259	VAS „Latvijas valsts ceļi”, Jelgavas nodaļa
Tehniskie noteikumi Nr. 1-4/674	SIA „Jelgavas novada KU”

Būvprojekta daļas vadītāja apliecinājums

Šā būvprojekta **Arhitektūras daļas teritorijas sadaļas** risinājumi atbilst Latvijas būvnormatīvu un citu normatīvo aktu, kā arī tehnisko vai īpašo noteikumu prasībām

Būvprojekta vadītājs:**Aigars Buķevics**

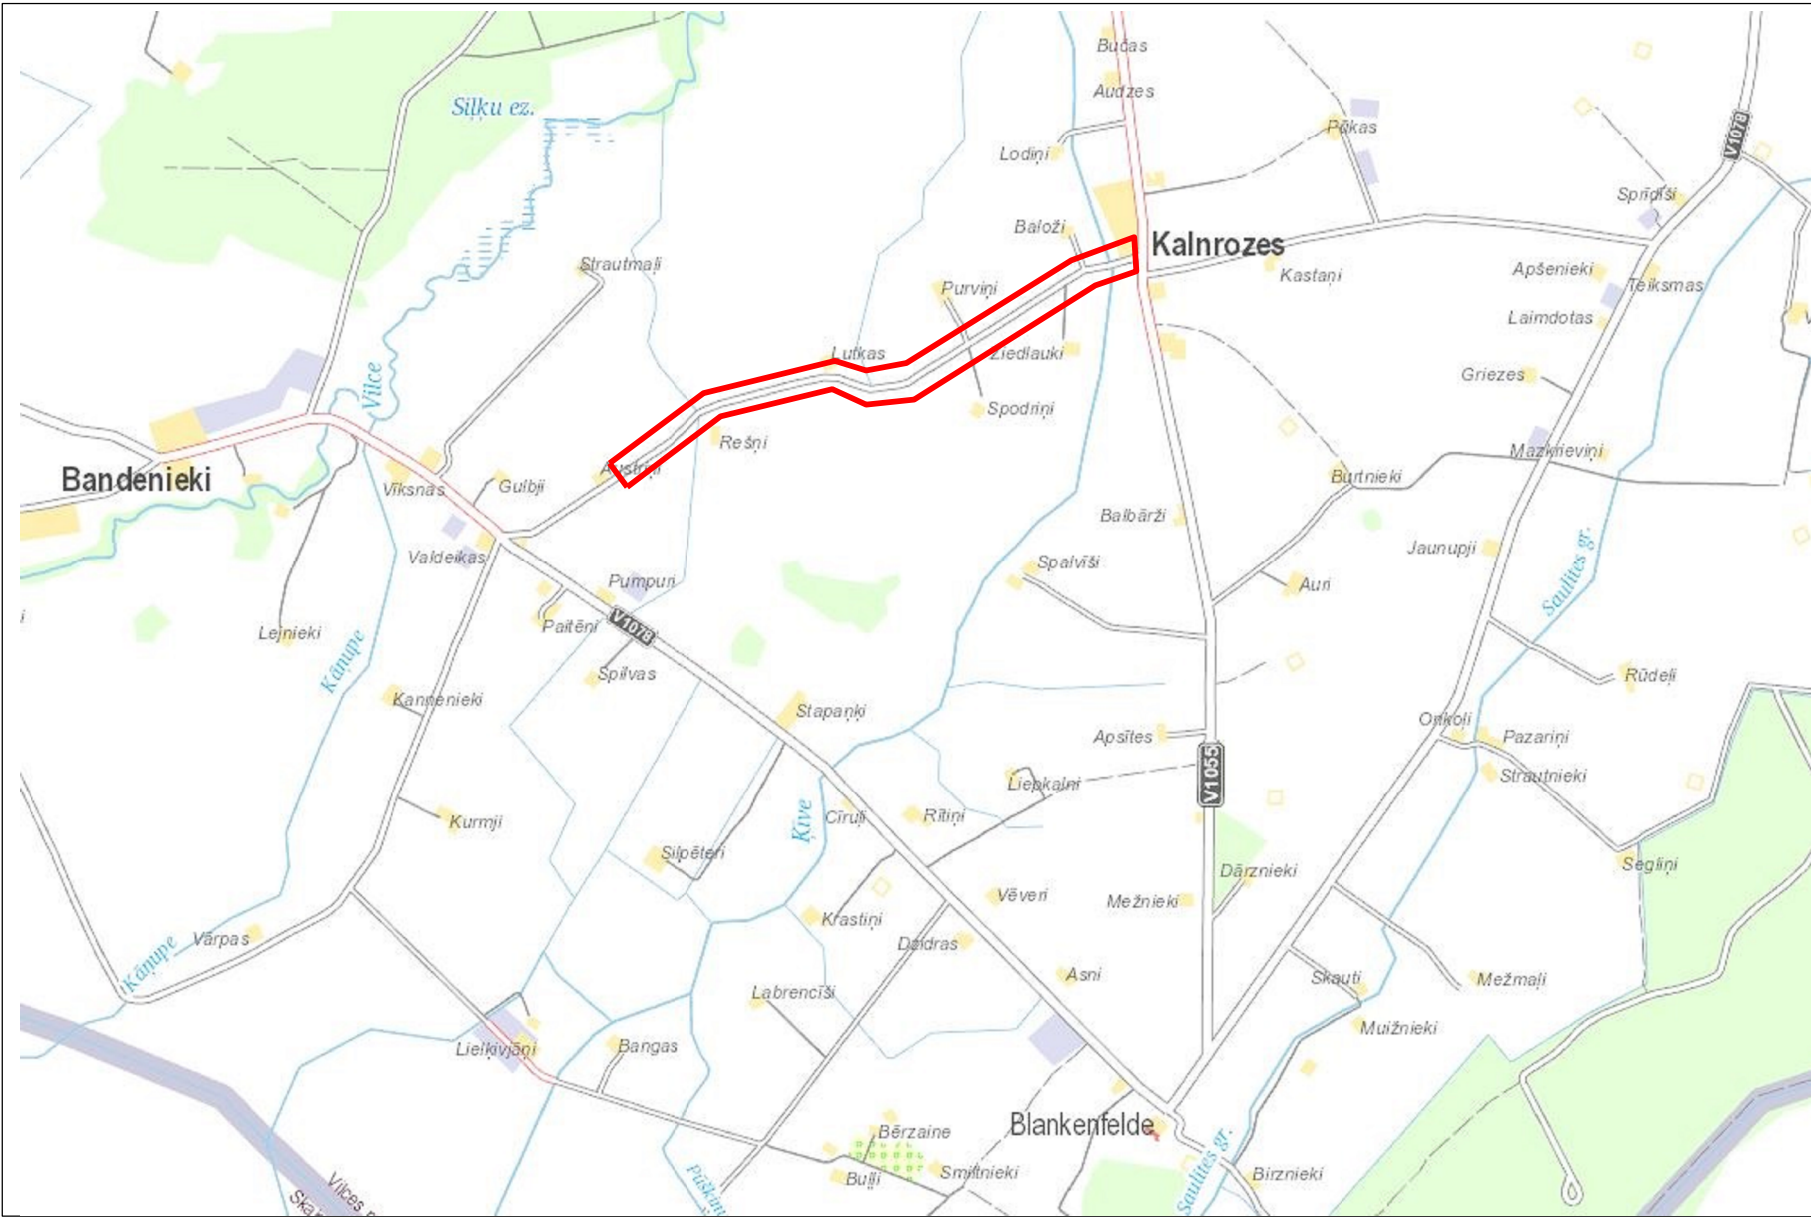
Sertifikāta Nr. **20-4565**



Datums:**2016. gada 7. novembris** Paraksts: \_\_\_\_\_

Norādījumi būvniecībai

- Pirms būvdarbu uzsākšanas saņemt Būvvaldes atzīmi Būvatļaujā, par Būvdarbu uzsākšanas nosacījumu izpildi.
- Pirms būvdarbu uzsākšanas esošās komunikācijas precizēt dabā, atšurējot, komunikāciju īpašnieka pārstāvja klātbūtnē.
- Būvdarbu veikšanā ievērot Ceļu specifikāciju 2015, Latvijas būvnormatīvu un citu normatīvo aktu, kā arī tehnisko noteikumu prasības.

 Objekta atrašanās vieta



<div> <b>SIA "3C"</b> Reģ. Nr. 43603014135; Būvk. reģ. Nr. 2765-R Paula Lejiņa iela 2, Jelgava LV 3004, Latvija, Tālr. +371 63025682</div>				<div><b>Pasūtītājs:</b>  <b>Jelgavas novada pašvaldība</b> Pasta iela 37, Jelgava LV 3001, Latvija</div>		<div><b>Pasūtījuma Nr.</b> <b>JNP/5-34.3/16/149</b></div>							
				<div><b>Jelgavas novada pašvaldības Vilces pagasta ceļa Nr.34</b> <b>"Kalnrozes - Valdeikas" pārbūve km 0.00-2.00</b></div>									
<i>Būvproj.vad</i>	A. Buķevics	<i>11.2016</i>		<div><b>Vispārīgie rādītāji</b></div> <div><table><tr><td><i>Stadija</i></td><td><i>Rasējuma marka</i></td><td><i>Lapa/lapas</i></td></tr><tr><td>BP</td><td>CD1</td><td>1/1</td></tr></table></div>				<i>Stadija</i>	<i>Rasējuma marka</i>	<i>Lapa/lapas</i>	BP	CD1	1/1
<i>Stadija</i>	<i>Rasējuma marka</i>	<i>Lapa/lapas</i>											
BP	CD1	1/1											
<i>Pārbaudīja</i>	G. Beitīšs	<i>11.2016</i>											
<i>Izstrādāja</i>	A. Buķevics	<i>11.2016</i>											
<b>Arhīva reģ. Nr. 00256</b>													