Mērogs

vertikāli 1 : 200

horizontāli 1 : 2000

grunšūm 1:50

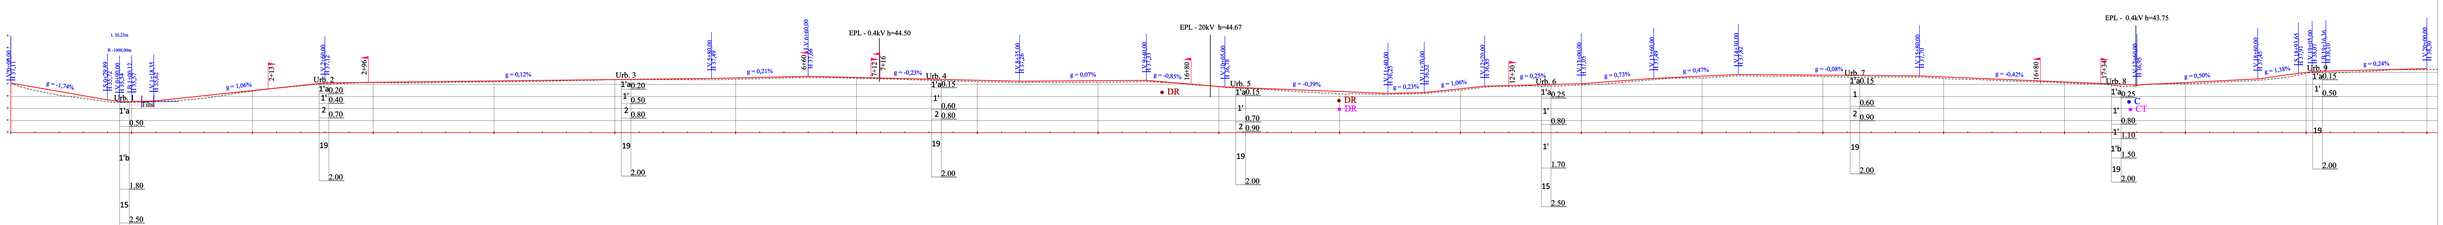

| | | |