


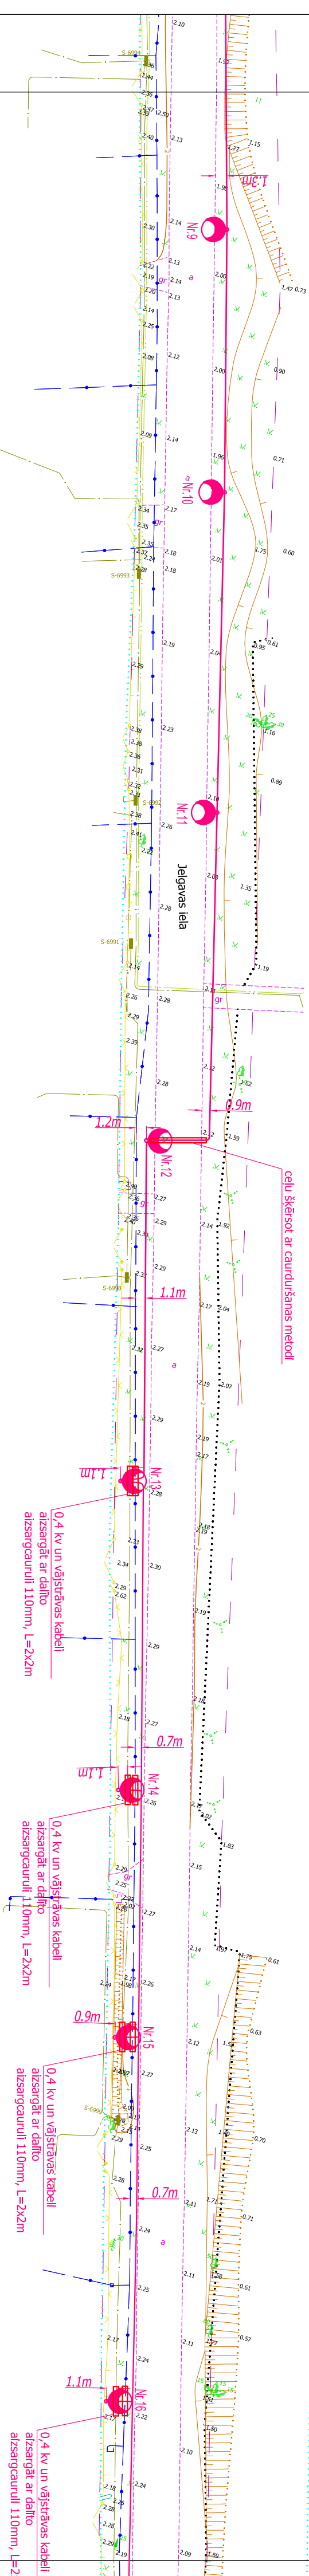

$x=293550$
 $y=477500$



Piezīmes:

Visā trases garumā kabeli montēt caurulē $d=75\text{ mm}$
Minimalais apgaism. balstu attālums līdz asfalta malai $> 1\text{ m}$

[illegible]