

LATVIJAS REPUBLIKAS VALSTS ZEMES DIENESTS
ZEMGALES REĢIONĀLĀ NODAĻA

PA SŪTĪJUMU IZPILDES PĀRVALDE
Nekustamā īpašuma vērtēšanas un inventarizācijas daļa

TEHNISKĀS INVENTARIZĀCIJAS LIETA

Jelgava

Aviācijas iela 8f

Kadastra Nr.

09000270073

2002.gads

LR VZD ZEMGALES REĢIONĀLĀ NODAĻA

**BŪVES
TEHNISKĀS INVENTARIZĀCIJAS LIETA**

Numurs: 09000270073001-02

Lapu skaits: 7

BŪVES KADASTRA APZĪMĒJUMS

09000270073001

sporta zāle

(Būves nosaukums)

ADRESE: Jelgava
Aviācijas iela 8f

Tehniskās inventarizācijas darbu izpildītāji: Ivars Strautnieks

Izpildes datums: 27/02/2002

Tehniskās inventarizācijas darbu pārbaudītājs: Zeltīte Bīmane

Pārbaudes datums: 27/02/2002

Kadastra pārvaldes Jelgavas biroja vadītājs(-a)

Judita Kleina

(Vārds, Uzvārds)

Shira

(paraksts)

Datums: 2002 . gada "21." martā



INFORMĀCIJA PAR PASŪTĪJUMU

1. Tehniskās inventarizācijas lietas numurs: 09000270073001-02
2. Būves nosaukums: sporta zāle
3. Būves kadastra apzīmējums: 09000270073001
4. Būves adrese: Jelgava, Aviācijas iela 8f
5. Pēdējās apsekošanas datums: 21/02/2002
6. Tehniskās inventarizācijas pasūtītāji: Jelgavas rajona padome
7. Pasūtījuma pieņemšanas datums: 11/10/2001
8. Tehniskās inventarizācijas darbu izpildītā Ivars Strautnieks
9. Izpildes datums: 27/02/2002
10. Tehniskās inventarizācijas darbu pārbaudītājs Zeltīte Bīmane
11. Pārbaudes datums: 27/02/2002
12. Iesniegtie dokumenti:
 - Ministru kabineta rīkojums
 - Nr. 191-r 29/07/1993 LR MK rīkojums
 - Nodošanas- pieņemšanas akts
 - 01/09/1993 Jelgavas rajona Tautas deputātu padome
 - Personīgais iesniegums
 - Nr. 1540 11/10/2001 -
13. Tehniskās inventarizācijas veids: Būves pilna atkārtotā tehniskā inventarizācija
14. Pasūtījuma izpildes termiņš (d.d.): 24
15. Pasūtījuma pieņēmējs: Zanda Vanaga

INFORMĀCIJA PAR BŪVI

1. Būves lietošanas veids: 1265 Sporta ēkas
2. Būves kapitalitātes grupa: II grupa
3. Būves ārsienu materiāls: 09 Ķieģeļi/paneļi
4. Būves stāvu skaits:
 - 4.1. Virszemes: 2
 - 4.2. Pazemes: 0
5. Eksploatācijas uzsākšanas gads: 1971
6. Eksploatācijā pieņemšanas gads:
7. Būves konstruktīvā elementa apraksts:
 - 7.1. Būves pamati Dzelzsbetons/betons
 - 7.2. Būves ār sienas Ķieģeļi/paneļi
 - 7.3. Būves pārsegumi Dzelzsbetons/betons
 - 7.4. Būves jumts Gumijotie lokšņu materiāli/ruberoīds
8. Būves fiziskais nolietojums (%): 30
9. Būves apbūves laukums (kv.m.): 676
10. Būvtilpums (kub.m.): 4935
11. Būves kopējā platība (kv.m.): 670.2
12. Būves lietderīgā platība (kv.m.): 670.2
 - 12.1. Dzīvokļu platība (kv.m.): 0
 - 12.2. Nedzīvojamo telpu platība (kv.m.): 670.2
13. Telpu grupu skaits būvē: 1
14. Dzīvokļu skaits būvē: 0
15. Labiekārtojums:
 15. 1. Centrālā apkure
 15. 4. Elektroapgāde
16. Patvaļīgās būvniecības pazīmes: - Nav

BŪVES EKSPLIKĀCIJA

Būves kopējā platība (kv.m.): 670.2

Būves lietderīgā platība (kv.m.): 670.2

Dzīvokļu kopējā platība (kv.m.): 0

Dzīvokļu platība (kv.m.): 0

Dzīvojamā platība (kv.m.): 0

Dzīvokļu palīgtelpu platība (kv.m.) 0

Dzīvokļu ārtelpu platība (kv.m.) 0

Nedzīvojamo telpu platība (kv.m.) 670.2

Nedzīvojamo iekštelpu platība (kv.m.) 670.2

Nedzīvojamo ārtelpu platība (kv.m.) 0

Būves koplietošanas palīgtelpu platība (kv.m.) 0

Koplietošanas iekštelpu platība (kv.m.) 0

Koplietošanas ārtelpu platība (kv.m.) 0

Telpu grupas numurs: 001

Telpu grupas adreses numurs:

Telpu grupas izmantošanas veids: 1265 Sporta telpu grupa

Telpu grupas platību eksplikācija:

Nedzīvojamo telpu platība (kv.m.): 670.2


Nedzīvojamo iekštelpu platība (kv.m.): 670.2

Nedzīvojamo ārtelpu platība (kv.m.): 0

Telpu grupas telpu eksplikācija:

Stāvs	Telpas numurs	Telpas nosaukums	Telpas veids	Telpas platība (kv.m.)	Telpas augstums (m)	Patvajīgās būvniecības pazīme
1	1	Sporta zāle	Nedzīvojamā iekštelpa	638.8	6.94	
2	2	Balkons	Nedzīvojamā iekštelpa	31.4	1.98	

BŪVES NOVIETNES SHĒMA

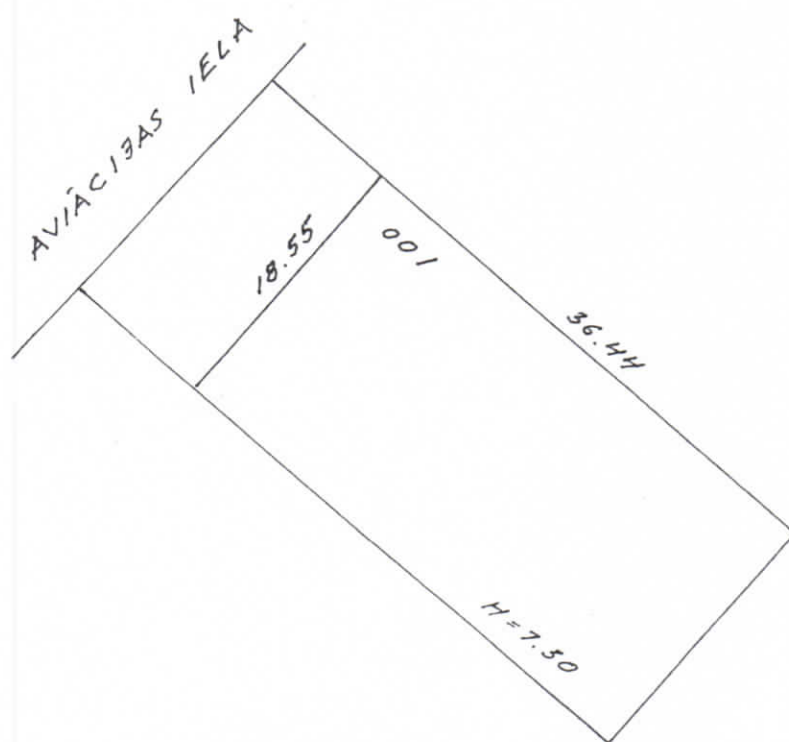


Būves kadastra apzīmējums: 0900 | 027 | 0073 | 001 | _____

[illegible]

Lapa Nr. 6

Būves kadastra apzīmējums

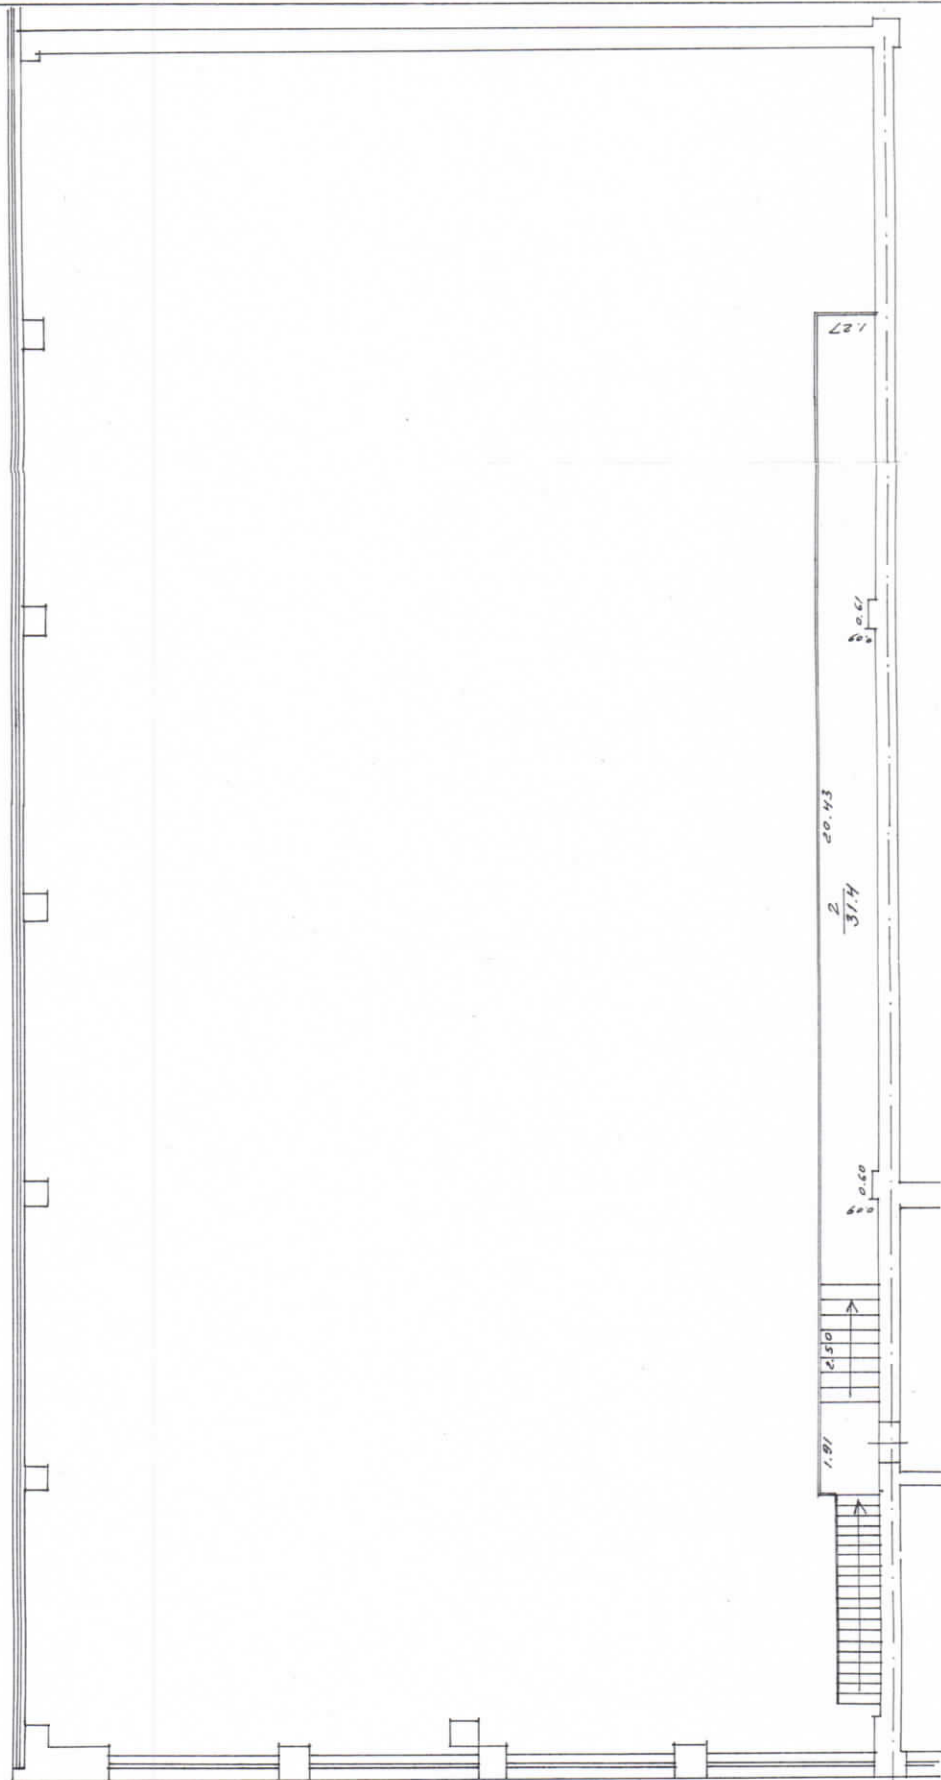

Mērogs 1: 100

Lapa Nr. 7

Būves kadastra apzīmējums 0900 027 0073 00/