


Jelgavas novada teritorijas plānojums 2011.-2023.gadam

Glūdas pagasta plānotā (atļautā) teritorijas izmantošana

Galīgā redakcija

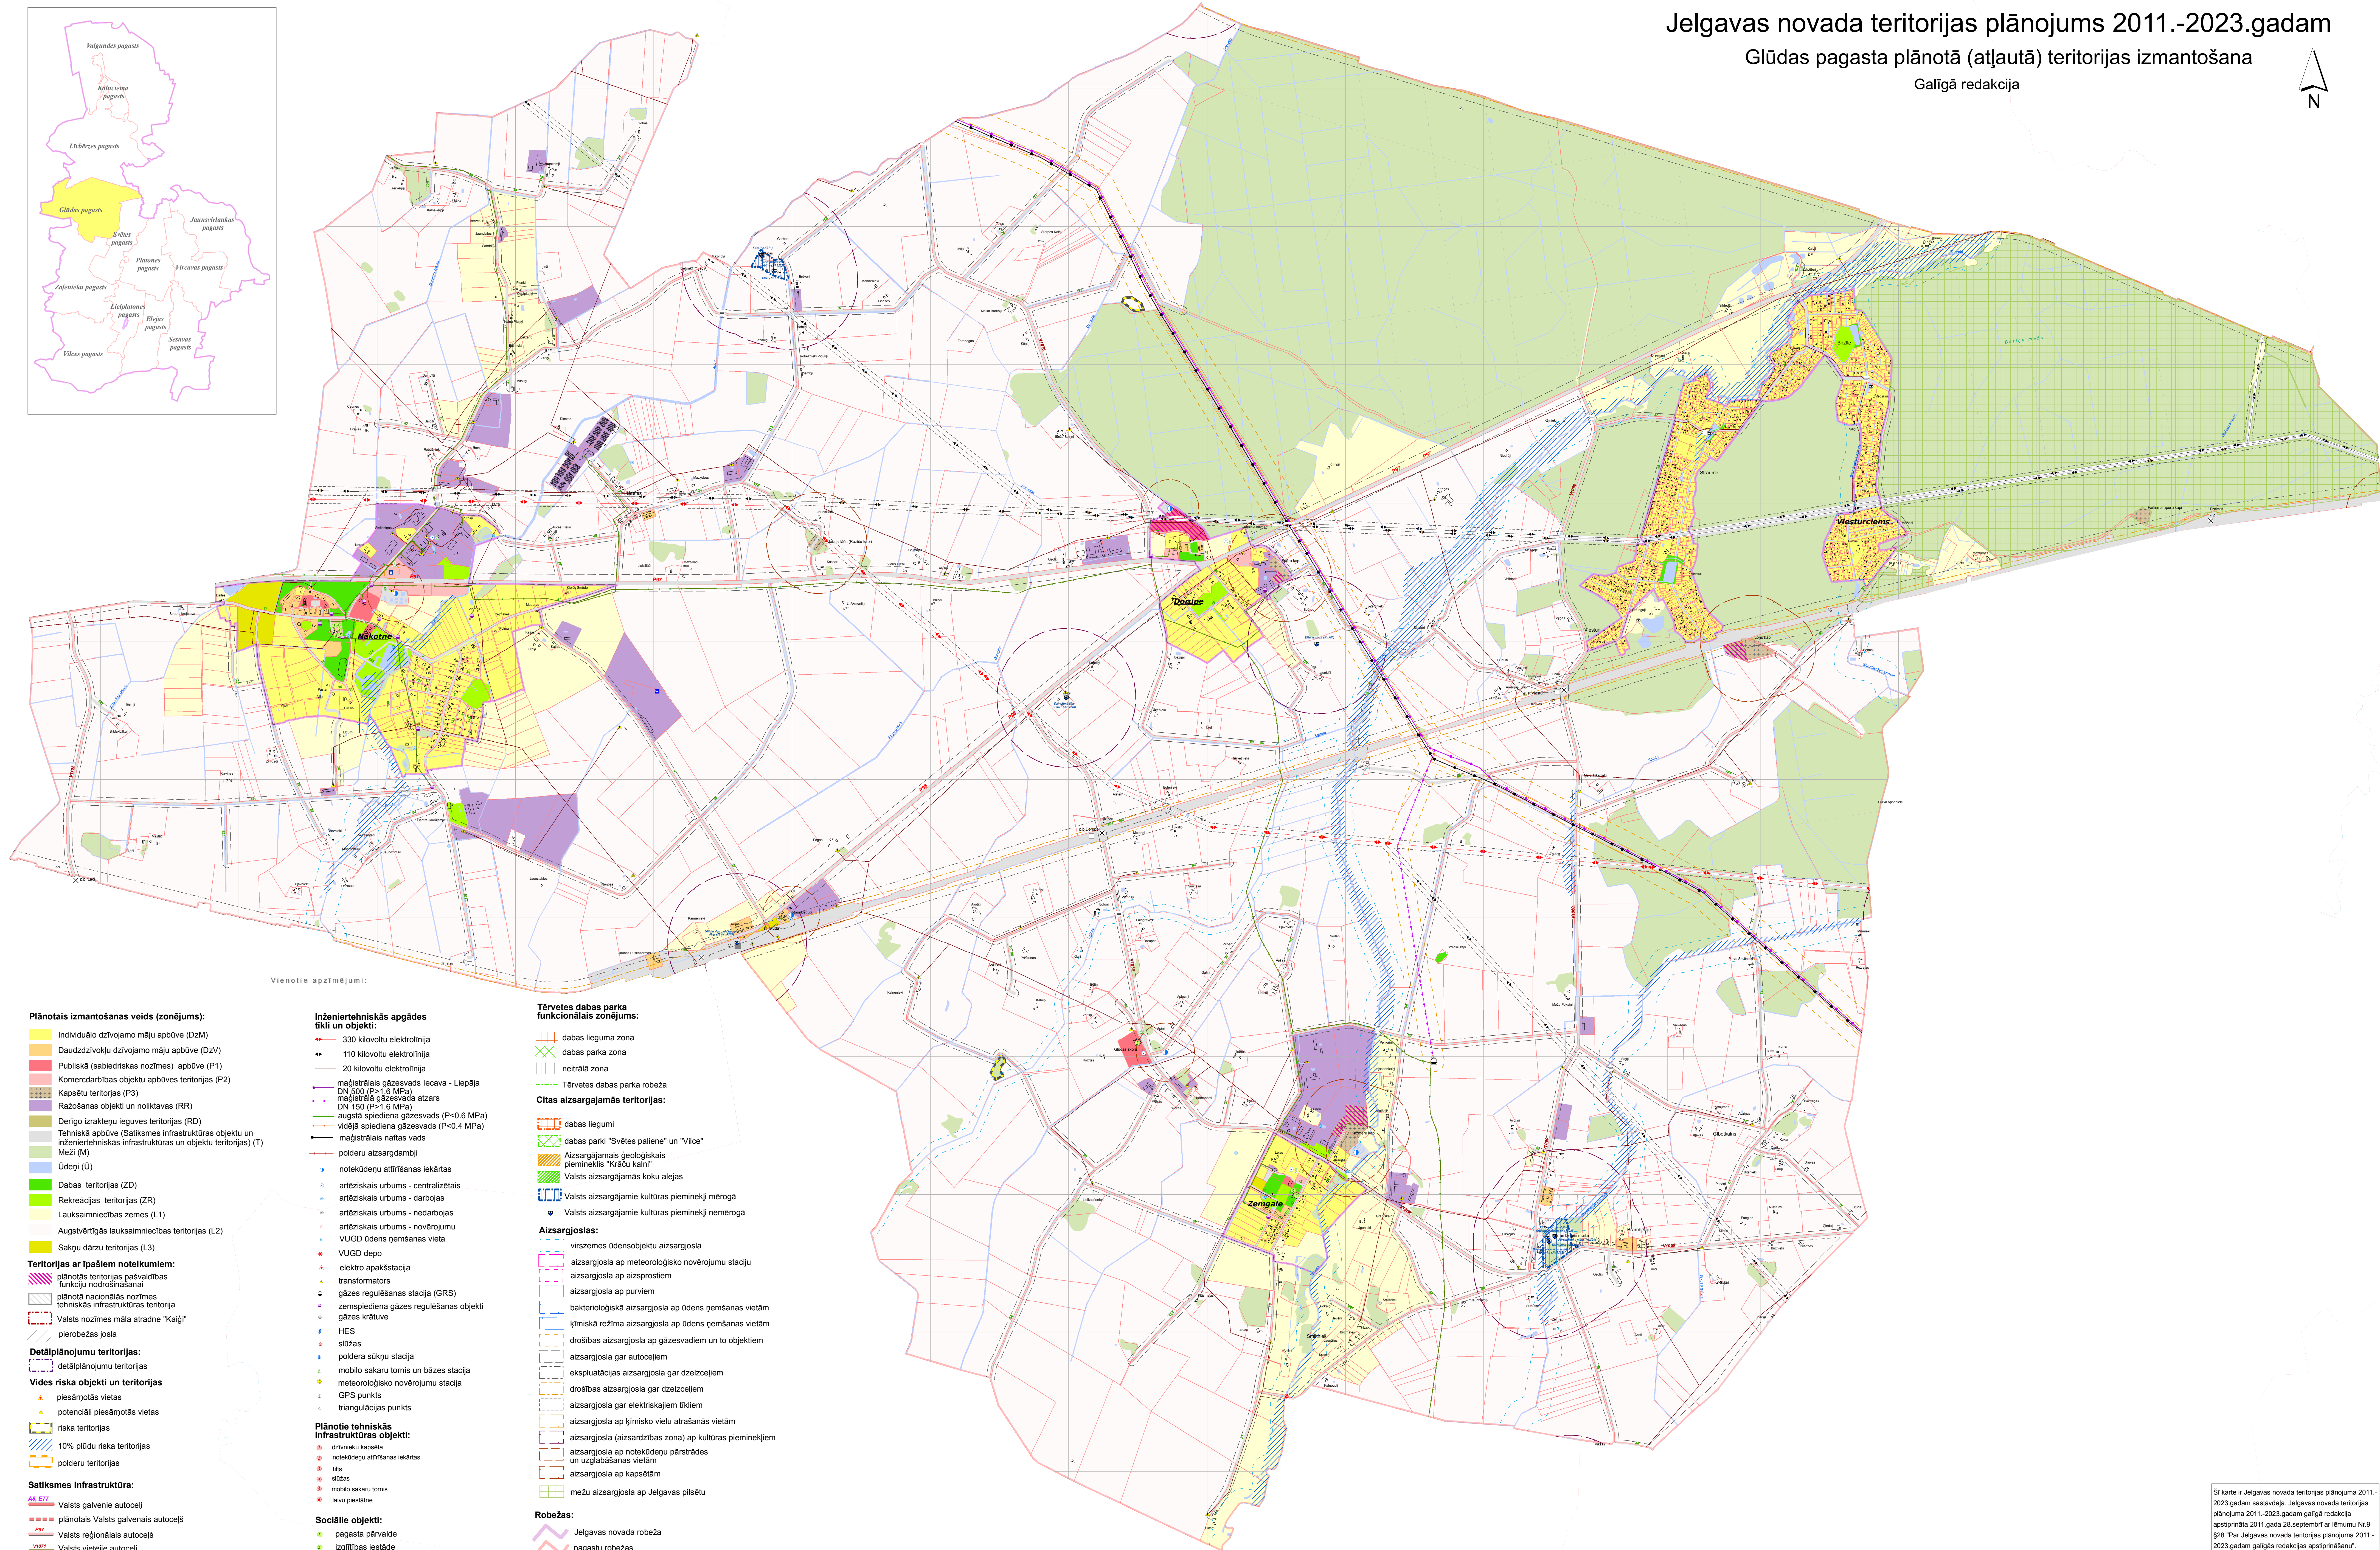

Vienotie apzīmējumi:

Plānotais izmantošanas veids (zonējums):

- Individuālo dzīvojamu māju apbūve (DzM)
- Daudzdzīvokļu dzīvojamu māju apbūve (DzV)
- Publiskā (sabiedriskā) nozīmes) apbūve (P1)
- Komerdarbības objektu apbūves teritorijas (P2)
- Kaparkapņu teritorijas (P3)
- Ražošanas objektu un nolikavas (RR)
- Derīgo izrakteņu ieguves teritorijas (RD)
- Tehniskā apbūve (Satiksmes infrastruktūras objektu un inženiertehniskās infrastruktūras un objektu teritorijas) (T)
- Meži (M)
- Ūdeņi (Ū)
- Dabas teritorijas (ZD)
- Rekreācijas teritorijas (ZR)
- Lauksaimniecības zemes (L1)
- Augstvērtīgas lauksaimniecības teritorijas (L2)
- Sakau dāru teritorijas (L3)

Teritorijas ar īpašiem noteikumiem:

- plānotās teritorijas pašvaldības funkciju nodrošināšanai
- plānotā nacionālās nozīmes tehniskās infrastruktūras teritorija
- Valsts nozīmes māla atradne "Kaļiņi"
- perobežas josla

Detālpilānojamu teritorijas:

- detālpilānojamu teritorijas

Vides riska objekti un teritorijas

- piesārņotās vietas
- potenciāli piesārņotās vietas
- riska teritorijas
- 10% pļodu riska teritorijas
- polderu teritorijas

Satiksmes infrastruktūra:

- Valsts galvenie autoceļi
- plānotais Valsts galvenais autoceļš
- Valsts reģionālais autoceļš
- Valsts vietējie autoceļi
- pašvaldības autoceļi
- pašvaldības ielas
- plānotās pašvaldības ielas
- AS "Latvijas valsts mežs" ceļi
- plānotie AS "Latvijas valsts mežs" ceļi
- diļi ceļi
- dzelzceļi
- DUS
- GUS
- dzelzceļa pārbrauktuve
- dzelzceļa stacija
- dzelzceļa pietura
- lidlauks (mazā aviācija)
- robežkontroles punkts

Inženiertehniskās apgādes

Ķīli un objekti:

- 330 kilovoltu elektrolinija
- 110 kilovoltu elektrolinija
- 20 kilovoltu elektrolinija
- magistrālais gāzesvads Iecava - Liepāja (DN 500 (P<1.6 MPa))
- magistrālais gāzesvads atzars (DN 150 (P<1.6 MPa))
- augstā spiediena gāzesvads (P<0.6 MPa)
- vidējā spiediena gāzesvads (P<0.4 MPa)
- magistrālais naftas vads
- polderu aizsargdambji

- notekūdeņu attīrīšanas iekārtas
- arētiskais urbums - centralizētais
- arētiskais urbums - darbojas
- arētiskais urbums - nedarbojas
- arētiskais urbums - novērojamu
- VUGD ūdens pēšanas vieta
- VUGD depo
- elektro apakšstacija
- transformators
- gāzes regulēšanas stacija (GRS)
- zemspiediena gāzes regulēšanas objekti
- gāzes krātuve
- HES
- slūžas
- poldera sūkņu stacija
- mobilo sakaru tornis un bāzes stacija
- meteoroloģisko novērojamu stacija
- GPS punkts
- triangulācijas punkts

Plānotie tehniskās infrastruktūras objekti:

- dzīvnieku kapsēta
- notekūdeņu attīrīšanas iekārtas
- tilts
- slūžas
- mobilo sakaru tornis
- latņu pilsēta

Sociālie objekti:

- pagasta pārvalde
- izglītības iestāde
- medicīnas iestāde
- kultūras iestāde
- sporta iestāde
- sociālās apkalpošanas iestāde
- sabiedrisko pakalpojumu centrs
- plānotie AS "Latvijas valsts mežs" ceļi

Aizsargājamās dabas teritorijas un kultūrvēsturiskie pieminekļi:

- Kemeru nacionālā parka funkcionālais zonējums:
- dabas rezervāta zona
- dabas lieguma zona
- ainavu aizsardzības zona
- neitrālā zona
- Kemeru nacionālā parka robeža

Tērvetes dabas parka funkcionālais zonējums:

- dabas lieguma zona
- dabas parka zona
- neitrālā zona
- Tērvetes dabas parka robeža

Citas aizsargājamās teritorijas:

- dabas liegumi
- dabas parki "Svētes palienes" un "Vilce"
- Aizsargājama geoloģiskais piemineklis "Kaļiņi"
- Valsts aizsargājams koku alejas
- Valsts aizsargājami kultūras pieminekļi mērogā
- Valsts aizsargājami kultūras pieminekļi nemērogā

Aizsargjoslas:

- virszemes ūdensobjektu aizsargjosla
- aizsargjosla ap meteoroloģisko novērojamu staciju
- aizsargjosla ap aizsprostiem
- aizsargjosla ap purvjiem
- bakterioloģiskā aizsargjosla ap ūdens pēšanas vietām
- ķīmiskā režīma aizsargjosla ap ūdens pēšanas vietām
- drošības aizsargjosla ap gāzesvadiem un to objektiem
- aizsargjosla gar autoceļiem
- eksploataācijas aizsargjosla gar dzelzceļiem
- drošības aizsargjosla gar dzelzceļiem
- aizsargjosla gar elektriskajiem tīkliem
- aizsargjosla ap ķīmisko vielu atrāšanās vietām
- aizsargjosla (aizsardzības zona) ap kultūras pieminekļiem
- aizsargjosla ap notekūdeņu pārstrādes un uzglabāšanas vietām
- aizsargjosla ap kapsētām
- mežu aizsargjosla ap Jelgavas pilsētu

Robežas:

- Jelgavas novada robeža
- pagastu robežas
- plānotās ciemu robežas
- zemes īpašumu robežas (kadastrs)

Ķīli apzīmējumi:

- ciema nosaukums
- apdzīvota vieta (bez ciema statusa)
- purvi
- ēkas un būves
- stigas

Šī karte ir Jelgavas novada teritorijas plānojuma 2011.-2023.gadam sastāvdaļa. Jelgavas novada teritorijas plānojuma 2011.-2023.gadam galīgā redakcija apstiprināta 2011.gada 28.septembrī ar lēmumu Nr.9/28 "Par Jelgavas novada teritorijas plānojuma 2011.-2023.gadam galīgās redakcijas apstiprināšanu".

Izmantoti VZD kadastra dati
Izmantota LGIA VTK 1:10 000
Izmantota LGIA ortofoto 1:10 000
Izmantoti pašvaldības rīcībā esošie institūciju un uzņēmumu kartogrāfiskie dati un shēmas
Mēroga 1:15 000
Mēroga noteikums 1:10 000

Glūdas pagasta plānotā (atļautā) teritorijas izmantošana
Kartes pasūtītājs: Jelgavas novada dome
Teritorijas plānotājs: Inese Baumanne
Kartogrāfs: Anrijs Straube
Koordinātu sistēma: LKS 92 kvadrāts 1x1 km