


Jelgavas novada teritorijas plānojums 2011.-2023.gadam

Platones pagasta plānotā (atļautā) teritorijas izmantošana

Galīgā redakcija

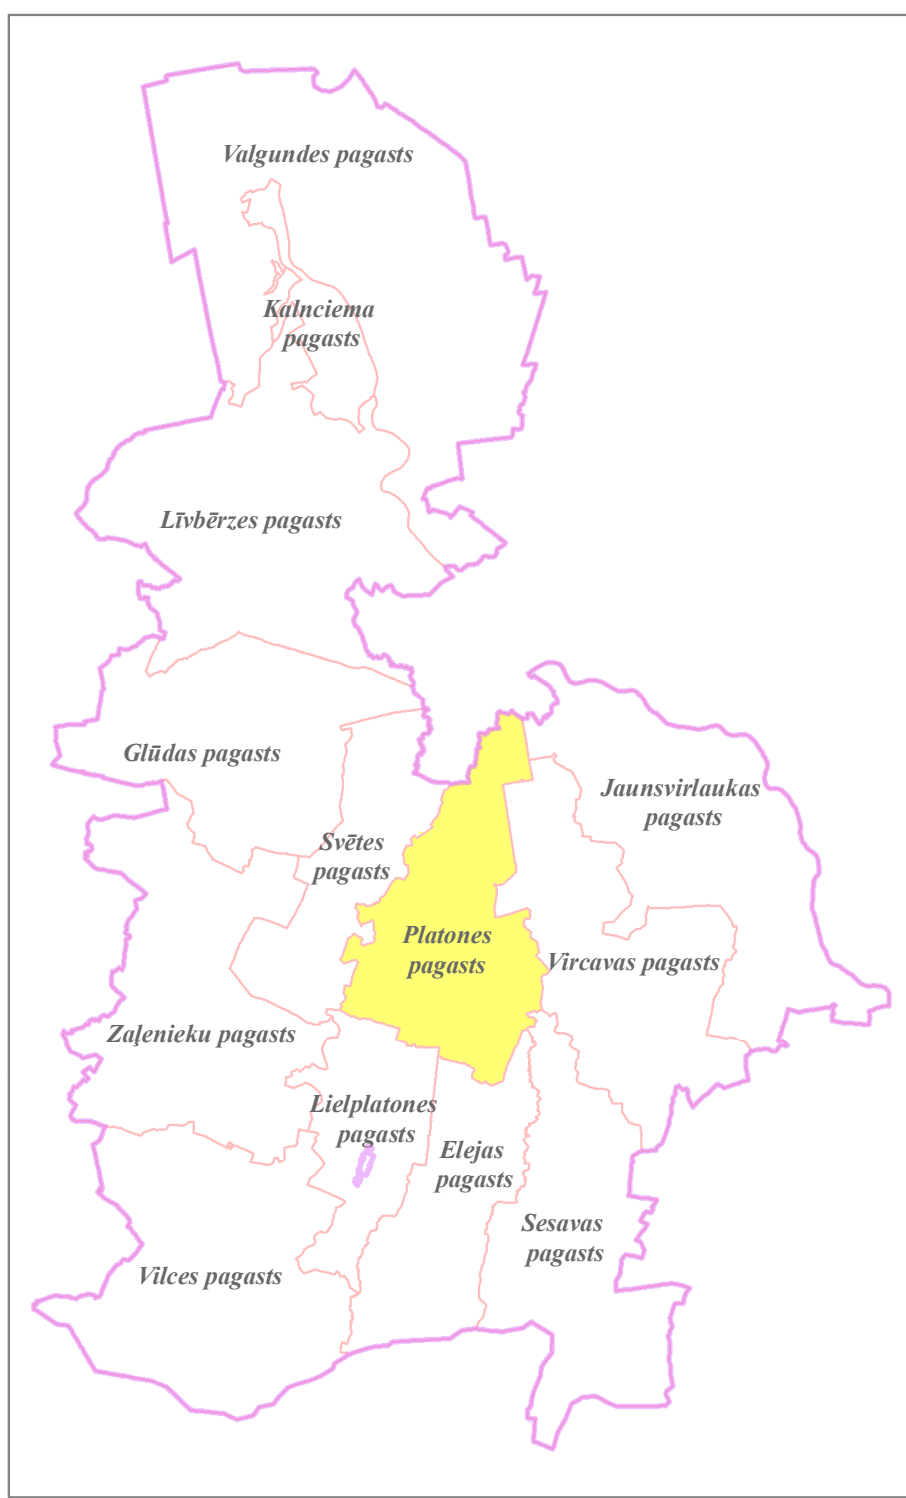

Plānotais izmantošanas veids (zonējums):

- Indivīdu dzīvojamā mājā apbūve (DzM)
- Daudzdzīvokļu dzīvojamā mājā apbūve (DzV)
- Publiskā (sabiedriskās nozīmes) apbūve (P1)
- Komerdarbības objektu apbūves teritorijas (P2)
- Kapcētu teritorijas (P3)
- Ražošanas objektu un nolikavas (RR)
- Derīgo izrakteņu ieguves teritorijas (RD)
- Tehniskā apbūve (Satiksmes infrastruktūras objektu un inženiertehniskās infrastruktūras un objektu teritorijas) (T)
- Meži (M)
- Ūdeņi (Ū)
- Dabas teritorijas (ZD)
- Rekreācijas teritorijas (ZR)
- Lauksaimniecības zemes (L1)
- Augstvērtīgās lauksaimniecības teritorijas (L2)
- Sākņu dārzu teritorijas (L3)

Teritorijas ar īpašiem noteikumiem:

- plānotās teritorijas pašvaldības funkciju nodrošināšana
- plānotā nacionālās nozīmes tehniskās infrastruktūras teritorija
- Valsts nozīmes mala atrodne "Kaigri" pierobežas josla

Detālplānojumu teritorijas:

- detālplānojumu teritorijas

Vides riska objekti un teritorijas

- piesārņotās vietas
- potenciāli piesārņotās vietas
- riska teritorijas
- 10% plūdu riska teritorijas
- polderu teritorijas

Satiksmes infrastruktūra:

- Valsts galvenie autoceļi
- plānotais Valsts galvenais autoceļš
- Valsts reģionālais autoceļš
- Valsts vietējie autoceļi
- pašvaldības autoceļi
- pašvaldības ielas
- plānotās pašvaldības ielas
- AS "Latvijas valsts meži" ceļi
- plānotie AS "Latvijas valsts meži" ceļi
- citi ceļi
- dzelzceļi
- siti
- DUS
- GUS
- dzelzceļa pārbrauktuve
- dzelzceļa stacija
- dzelzceļa pietura
- lidlauks (mazā aviācija)
- robežkontroles punkts

Vienotie apzīmējumi:

Inženiertehniskās apgādes tīkli un objekti:

- 330 kilovoltu elektrolinija
- 110 kilovoltu elektrolinija
- 20 kilovoltu elektrolinija
- maģistrālais gāzesvads Iecava - Liepāja DN 500 (P>1.6 MPa)
- maģistrālais gāzesvada atzars DN 150 (P>1.6 MPa)
- augstā spiediena gāzesvads (P<0.6 MPa)
- vidējā spiediena gāzesvads (P<0.4 MPa)
- maģistrālais naftas vads
- polderu aizsargdambji
- notekūdeņu attīrīšanas iekārtas
- arhaiskais urbums - centralizētais
- arhaiskais urbums - darbojas
- arhaiskais urbums - nedarbojas
- arhaiskais urbums - novērojamu
- VUGD ūdens ņemšanas vieta
- VUGD depo
- elektro apakšstacija
- transformators
- gāzes regulēšanas stacija (GRS)
- zemspiediena gāzes regulēšanas objekti
- gāzes krātuve
- IES
- sližas
- poldera sūkņu stacija
- mobilo sakaru tornis un bāzes stacija
- meteoroloģisko novērojamu stacija
- GPS punkts
- triangulācijas punkts

Plānotie tehniskās infrastruktūras objekti:

- dzīvnieku kapēta
- notekūdeņu attīrīšanas iekārtas
- tīti
- sližas
- mobilo sakaru tornis
- laivu piestātne

Sociālie objekti:

- pagasta pārvalde
- izglītības iestāde
- medicīnas iestāde
- kultūras iestāde
- sporta iestāde
- sociālās aprūpes iestāde
- sabiedrisko pakalpojumu centrs

Aizsargājamas dabas teritorijas un kultūrvēsturiskie pieminekļi:

- Kemeru nacionālā parka funkcionālais zonējums:
- dabas rezervāta zona
- dabas lieguma zona
- alnauvu aizsardzības zona
- neitrālā zona
- Kemeru nacionālā parka robeža

Tērvetes dabas parka funkcionālais zonējums:

- dabas lieguma zona
- dabas parka zona
- neitrālā zona
- Tērvetes dabas parka robeža

Citas aizsargājamas teritorijas:

- dabas liegumi
- dabas parki "Svētes palene" un "Vilce"
- Aizsargājama geoloģiskais piemineklis "Kūču kalni"
- Valsts aizsargājamas koku alejas
- Valsts aizsargājami kultūras pieminekļi mērogā
- Valsts aizsargājami kultūras pieminekļi nemērogā

Aizsargojas:


- virszemes ūdensobjektu aizsargojas
- aizsargojas ap meteoroloģisko novērojamu staciju
- aizsargojas ap aizsprostiem
- aizsargojas ap purvjiem
- bakterioloģiskā aizsargojas ap ūdens ņemšanas vietām
- kūmiskā režīma aizsargojas ap ūdens ņemšanas vietām
- drošības aizsargojas ap gāzesvadiem un to objektiem
- aizsargojas gar autoceļiem
- eksploatacijas aizsargojas gar dzelzceļiem
- drošības aizsargojas gar dzelzceļiem
- aizsargojas gar elektriskajiem tīkliem
- aizsargojas ap ķīmisko vielu atrašanās vietām
- aizsargojas (aizsardzības zona) ap kultūras pieminekļiem
- aizsargojas ap notekūdeņu pārstrādes un uzglabāšanas vietām
- aizsargojas ap kapcētām
- mežu aizsargojas ap Jelgavas pilsētu

Robežas:

- Jelgavas novada robeža
- pagastu robežas
- plānotās ciemu robežas
- zemes īpašumu robežas (kadastrs)

Citi apzīmējumi:

- Līvērce ciema nosaukums
- lielā apdzīvota vieta (bez ciema statusa)
- purvi
- ēkas un būves
- stigas

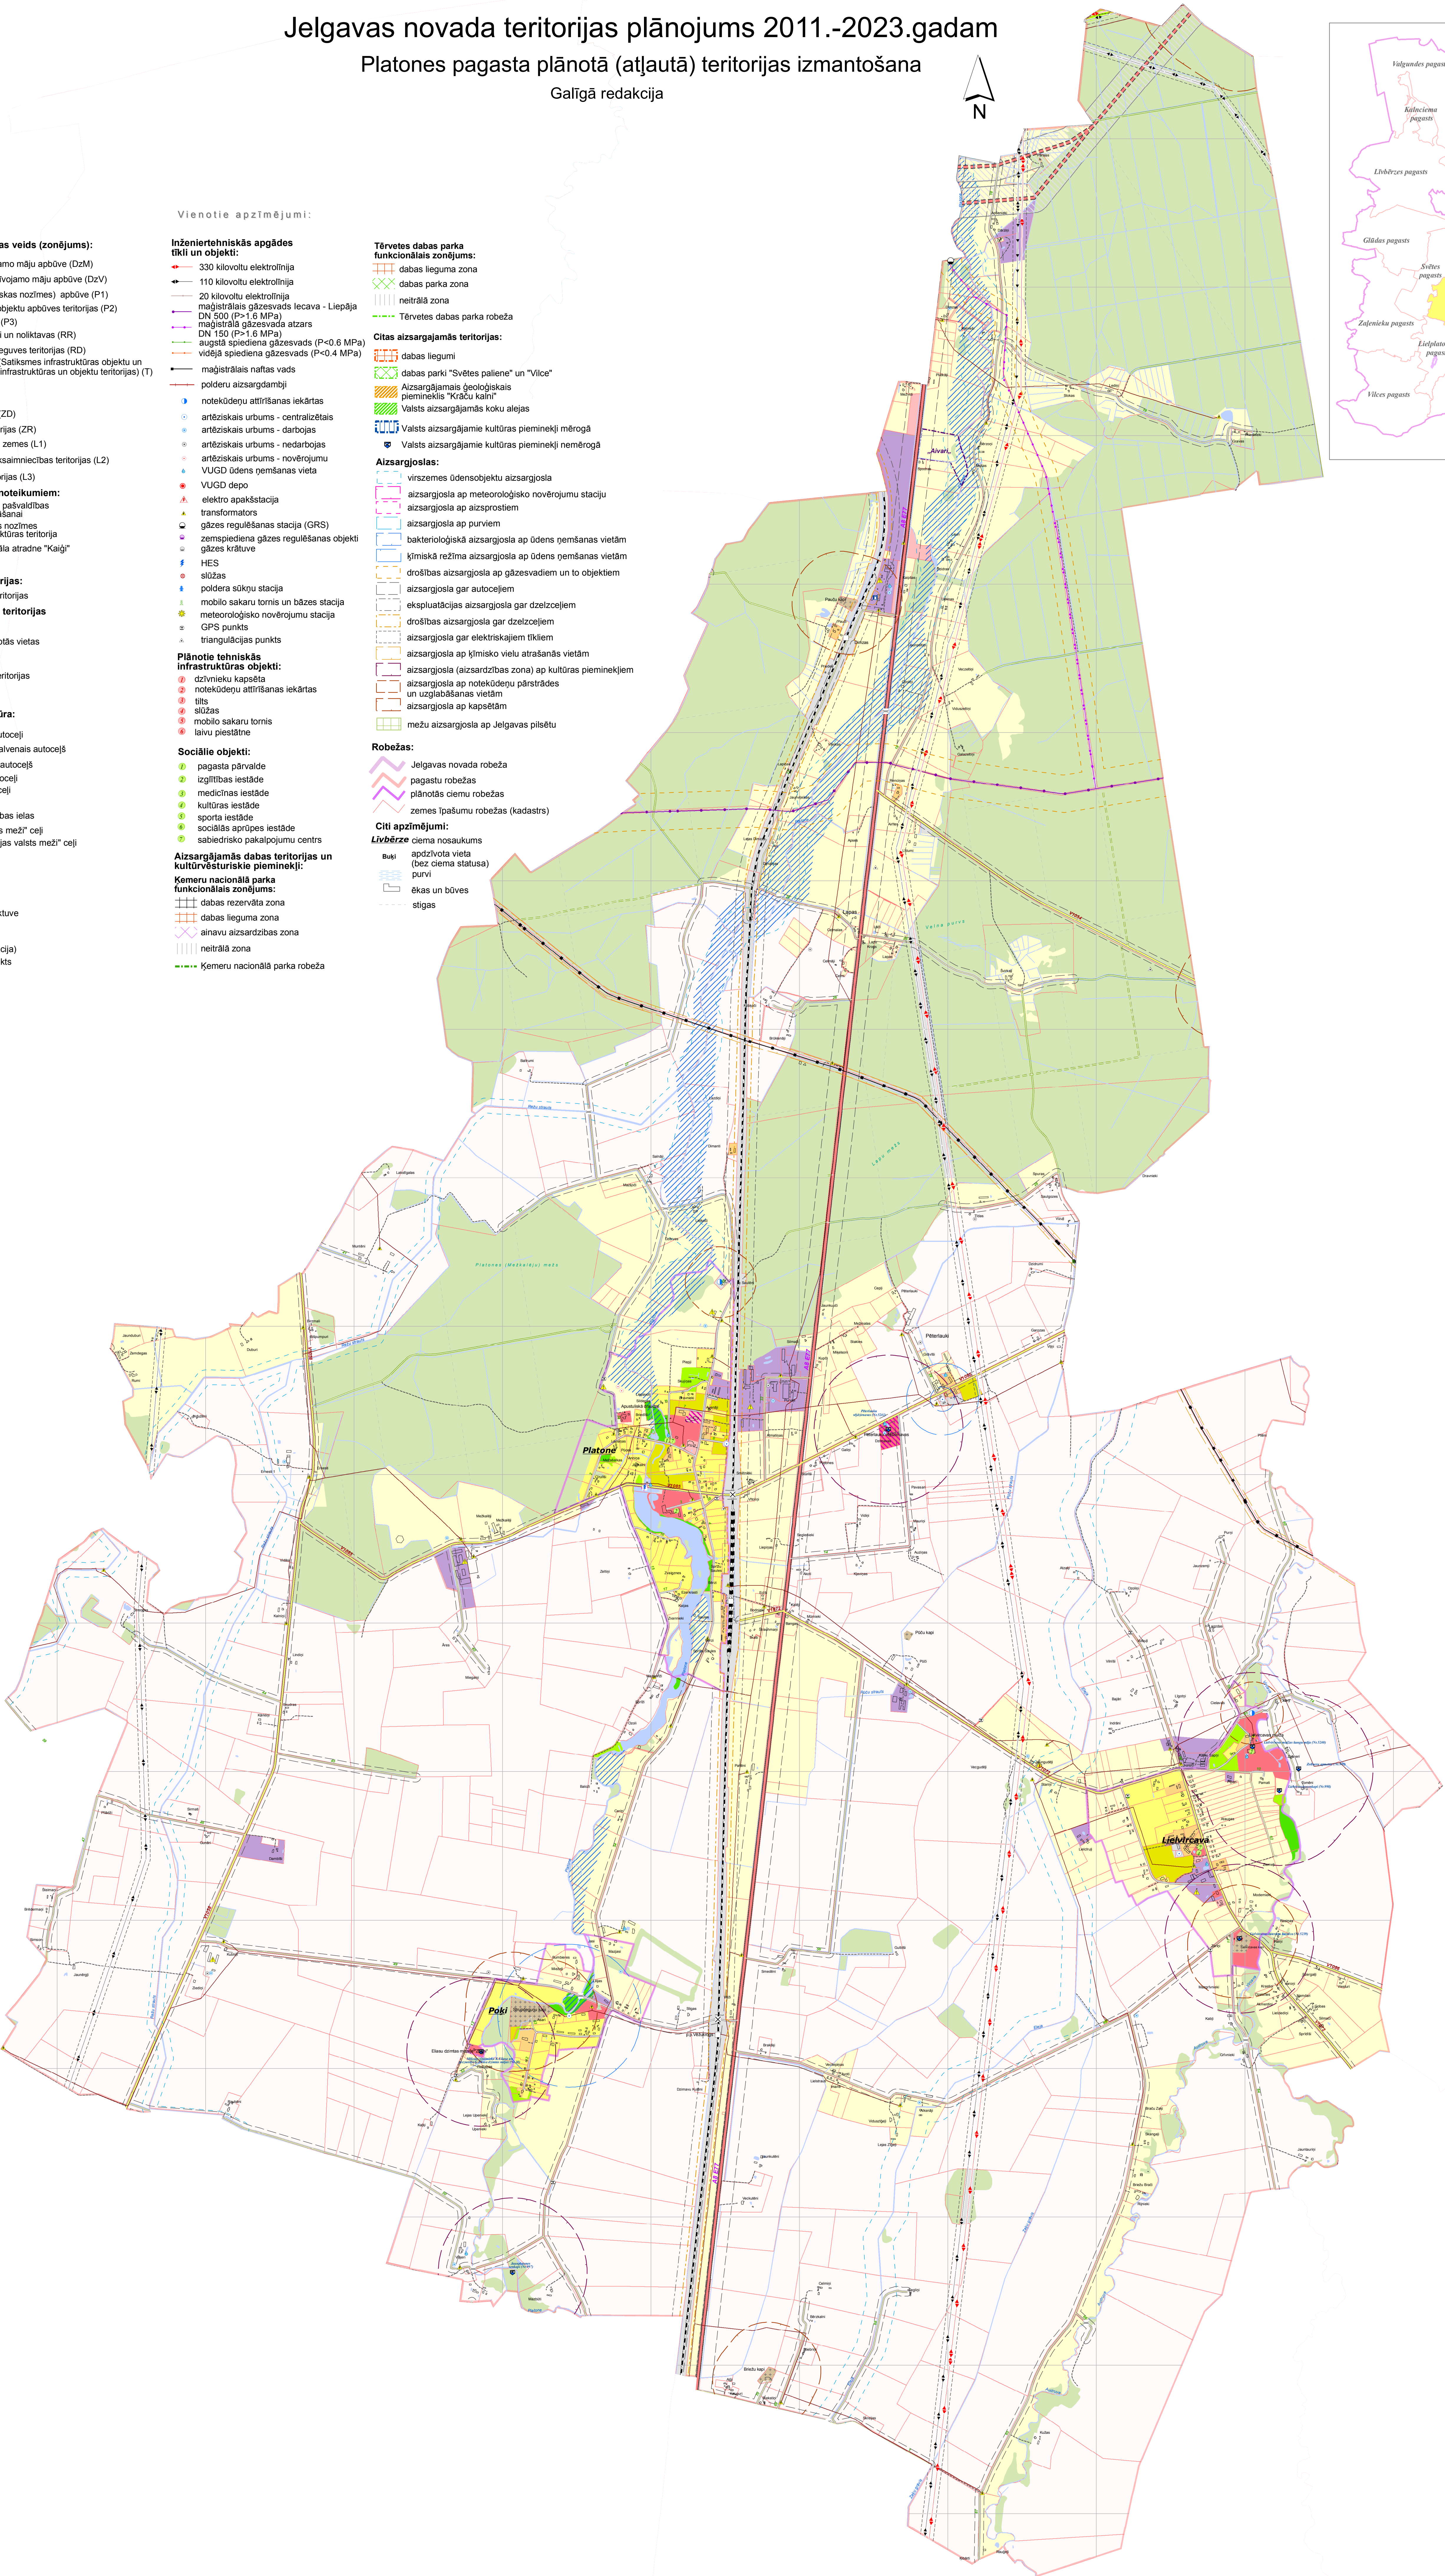

Šī karte ir Jelgavas novada teritorijas plānojuma 2011.-2023.gadam sastāvdaļa. Jelgavas novada teritorijas plānojuma 2011.-2023.gadam galīgā redakcija apstiprināta 2011.gada 28.septembrī ar lēmumu Nr.9/28 "Par Jelgavas novada teritorijas plānojuma 2011.-2023.gadam galīgās redakcijas nostiprināšanu".

Izmantoji VZD kadastra dati
Izmantoja LGIA ortofoto 1:10 000
Izmantoji pašvaldības rīcībā esošie institūciju un uzņēmumu kartogrāfiskie dati un shēmas
Mērogs 1:15 000
Mēroga noteiktība 1:10 000

Platones pagasta plānotā (atļautā) teritorijas izmantošana

Kartes pasūtītājs: Jelgavas novada dome

Teritorijas plānotāja: Inese Baumanne

Kartogrāfs: Anrijs Straube

Koordinātu sistēma: LKS 92
Izstrādāts 1x1 km