


Jelgavas novada teritorijas plānojums

Kalnciema pagasta Kalnciema un Kaļķu ciemu teritoriju funkcionālais zonējums

Redakcija 4.0

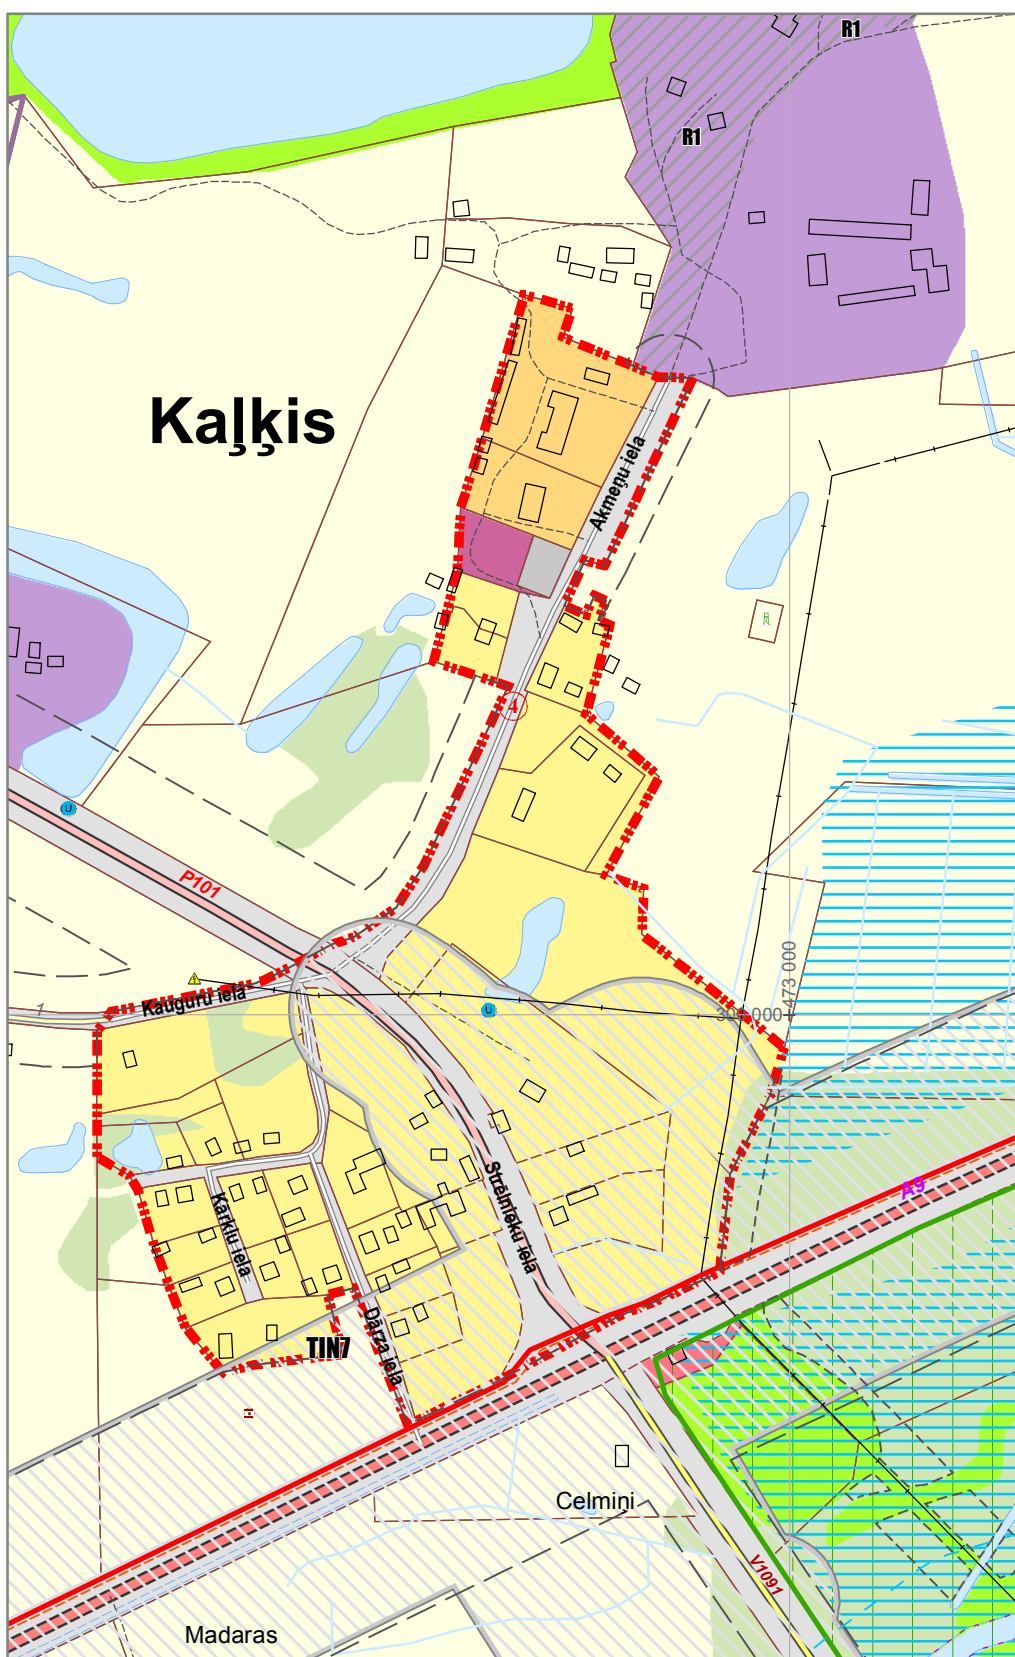


- Vienotie apzīmējumi:
- Teritorijas funkcionālais zonējums:**
- Savrupmāju apbūves teritorija (DzS)
 - Mazstāvu dzīvojamās apbūves teritorija (DzM)
 - Daudzstāvu dzīvojamās apbūves teritorija (DzD)
 - Publiskās apbūves teritorija (P)
 - Jauktas centra apbūves teritorija (JC)
 - Rūpnieciskās apbūves teritorija (R, R1)
 - Transporta infrastruktūras teritorija (TR)
 - Tehniskās apbūves teritorija (TA)
 - Dabas un apstādījumu teritorija (DA, DA1)
 - Mežu teritorija (M)
 - Lauksaimniecības teritorija (L, L1, L2)
 - Ūdeņu teritorija (Ū)
 - Indeksēto zonu papildus simbolizācija

- Teritorijas ar īpašiem noteikumiem:**
- Teritorija, kurai izstrādājams detālpārplānojums (TIN3)
 - Nacionālas nozīmes infrastruktūras attīstības teritorija (TIN7) un Vietējas nozīmes infrastruktūras attīstības teritorija (TIN71)
 - Pašvaldības funkciju īstenošanai nepieciešamais zemes gabals (TIN12)
- Nacionālas nozīmes lauksaimniecības teritorija**
- Nacionālas nozīmes lauksaimniecības teritorija
- Nacionālas nozīmes poldera teritorija**
- Nacionālas nozīmes poldera teritorija
- Vides riska objekti un teritorijas**
- Piesārņota vieta
 - Potenciāli piesārņota vieta

- Satiksmes infrastruktūra:**
- Valsts galvenais autoceļš
 - Valsts reģionālais autoceļš
 - Valsts vietējais autoceļš
 - Pašvaldības autoceļš / plānotais pašvaldības autoceļš
 - Pašvaldības iela
 - AS "Latvijas valsts meži" ceļš
 - Cits ceļš
 - Dzelzceļš
 - Plānotais dzelzceļa pietavs Jelgavas pilsētai
 - Dzelzceļa pārbrauktuve
 - Dzelzceļa stacija
 - Dzelzceļa pietava
 - Lidlauks (mazā aviācija)
 - Tilts mērogā
 - DUS
 - GUS

- Inženiertehniskās apgādes tīkli un objekti:**
- 330kV elektrolīnija
 - 110kV elektrolīnija
 - 20kV elektrolīnija
 - Elektropakāststacija
 - Transformators
 - Magistrālais gāzesvads Iecava - Liepāja DN 500 (P>1.6 MPa)
 - Magistrālā gāzesvada atzars DN 150 (P>1.6 MPa)
 - Augstā spiediena gāzesvads (P<0.6 MPa)
 - Vidējā spiediena gāzesvads (P<0.4 MPa)
 - Gāzes regulēšanas stacija (GRS)
 - Zemspiediena gāzes regulēšanas objekti
 - Gāzes krātuve
 - Magistrālais naftas vads
 - Centralizētā ūdens ņemšanas vieta
 - Centralizētā notekūdeņu attīrīšanas iekārta
 - Ugunsdzēsības ūdens ņemšanas vieta
 - Hidrants
 - Valsts novērojuma tīkla pazemes ūdens novērojuma stacija

- Aizsargdambis
- Aizsprosts
- Poldera sūkņu stacija
- Sūkņu stacija
- HES
- Slūžas
- Mobilā sakaru tornis
- Ugunsdzēsēju depo
- Katlu māja
- Valsts novērojuma tīkla meteoroloģisko novērojuma stacija
- Valsts novērojuma tīkla hidroloģisko novērojuma stacija
- Valsts nozīmes ģeodēziskā tīkla punkts ar nosaukumu
- Vietējas nozīmes ģeodēziskā tīkla punkts
- Valsts nozīmes ūdensnotekas

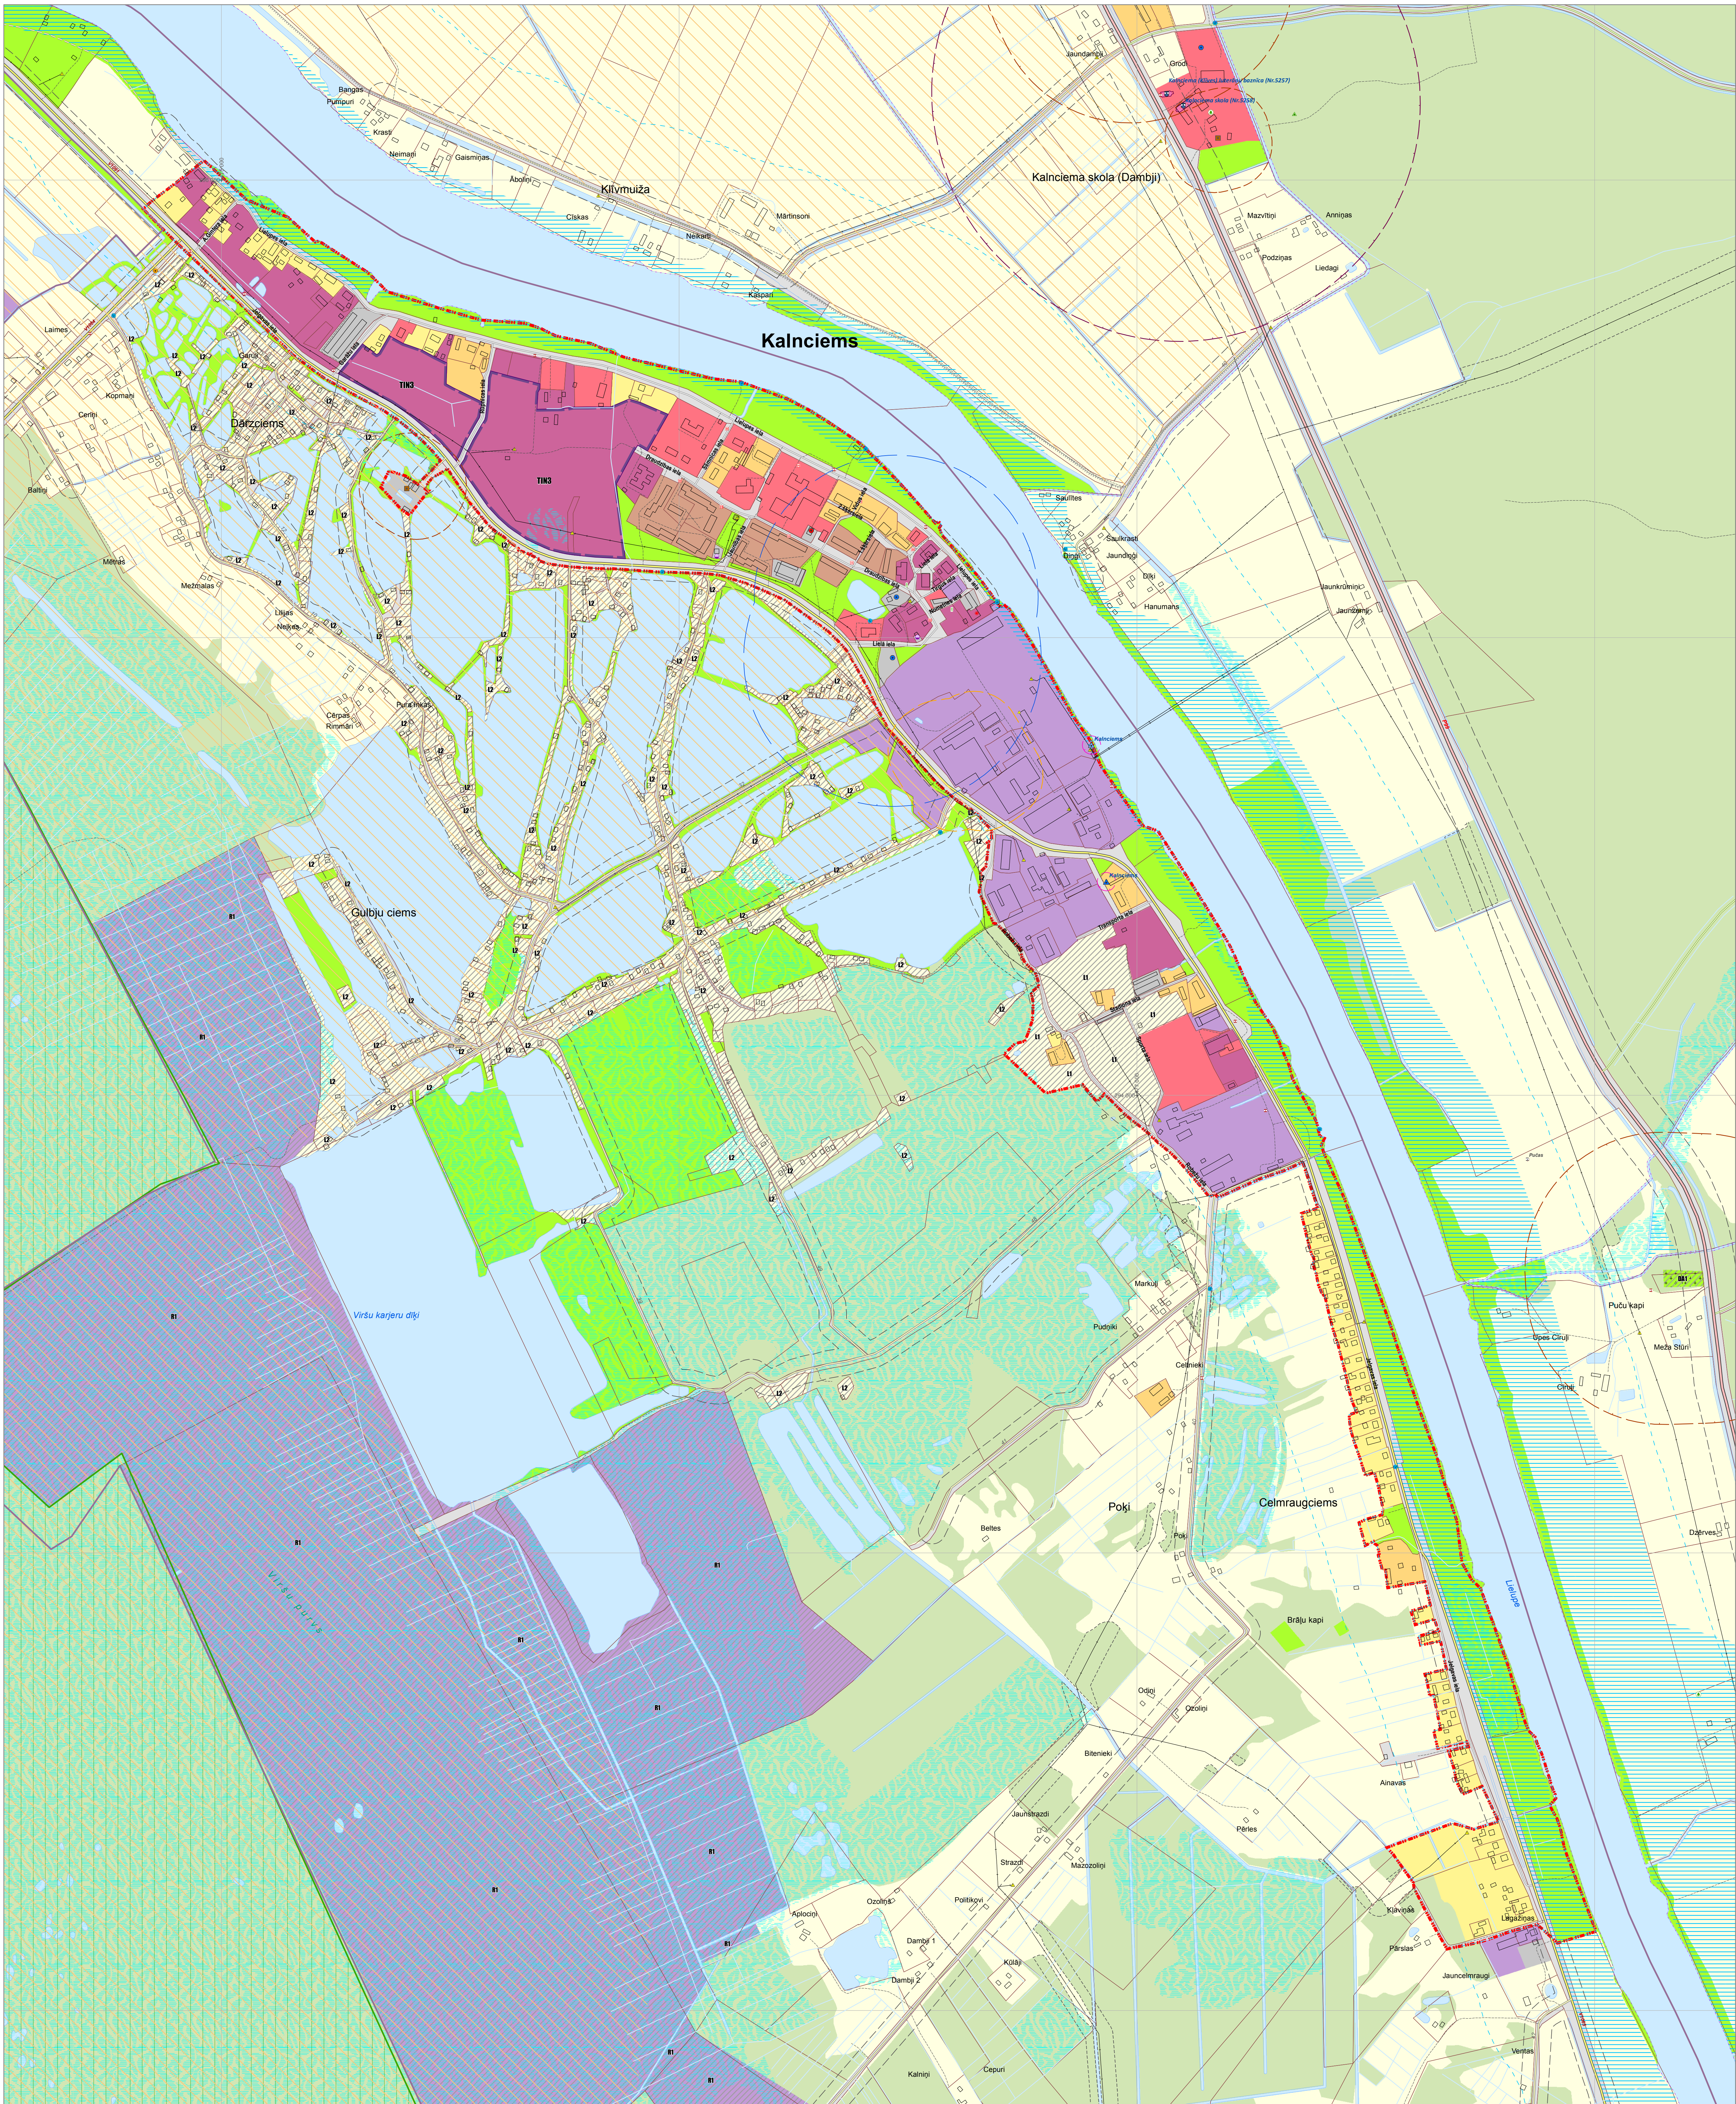

- Aizsargājamas dabas teritorijas un kultūrvēsturiskie pieminekļi:**
- Kemeru nacionālā parka funkcionālais zonējums:**
- Dabas rezervāta (stingrā režīma) zonas teritorija
 - Dabas lieguma zonas teritorija
 - Ainavu aizsardzības zonas teritorija
 - Neitrālās zonas teritorija
- Dabas parka (Natura 2000 teritorijas) "Svētās palienes" funkcionālais zonējums:**
- Dabas lieguma zonas teritorija
 - Dabas parka zonas teritorija
 - Neitrālās zonas teritorija
- Dabas lieguma (Natura 2000 teritorijas) "Kaigu purvs", "Kalnciema plavas" un "Līvērzes liekņa" robeža**
- Dabas parka "Vilce" teritorija
- Kemeru nacionālā parka robeža**
- Dabas lieguma (Natura 2000 teritorijas) "Babītes ezers", "Kaigu purvs", "Kalnciema plavas", "Lielupes palienes plavas" un "Līvērzes liekņa" robeža
 - Dabas parka (Natura 2000 teritorijas) "Tērvete" un "Vilce" robeža
- Valsts aizsargājamo koku alejas "Eļļas ozolu aleja", "Lielplatones muižas liepu aleja" un "Blankenfeldes muižas aleja" teritorija**
- Aizsargājamais koks
- Valsts aizsargājama kultūras pieminekļa teritorija**

- Aizsargjoslas:**
- Virszemes ūdensobjektu vides un dabas resursu aizsardzības aizsargjoslas teritorija ap pazemes ūdens ņemšanas vietu
 - Vides un dabas resursu ķīmiskās aizsargjoslas teritorija ap pazemes ūdens ņemšanas vietu
 - Vides un dabas resursu aizsardzības aizsargjoslas (aizsardzības zonas) teritorija ap kultūras pieminekli
 - Eksploatācijas aizsargjoslas teritorija gar autoceļu
 - Eksploatācijas aizsargjoslas teritorija gar dzelzceļu loku apvidos
 - Eksploatācijas aizsargjoslas teritorija ap meliorācijas būvēm un ierīcēm
 - Eksploatācijas aizsargjoslas teritorija ap elektriskajiem tīkliem
 - Eksploatācijas aizsargjoslas teritorija ap meteoroloģisko novērojumu stacijas vai posteņa novērojumu laukumu
 - Sanitārās aizsargjoslas teritorija ap atkritumu apglabāšanas poligonu
 - Sanitārās aizsargjoslas teritorija ap notekūdeņu attīrīšanas ietaisi ar atklātu notekūdeņu apstrādi un atklātiem dūņu laukiem
 - Sanitārās aizsargjoslas teritorija ap kapsētu
 - Sanitārās aizsargjoslas teritorija ap dzīvnieku kapsētu
 - Drošības aizsargjoslas teritorija ap naftas produktu un bīstamu ķīmisko vielu atrašanās vietām
 - Drošības aizsargjoslas teritorija ap gāzesvadu, gāzes regulēšanas staciju
 - Drošības aizsargjoslas teritorija gar dzelzceļu, pa kuru pārvadā naftu, naftas produktus, bīstamas ķīmiskās vielas un produktus
 - Drošības aizsargjoslas teritorija ap aizsprostiem
 - Mežu vides un dabas resursu aizsardzības aizsargjoslas ap pilsētu teritoriju
 - Pierobežas josla
 - Applūstošā teritorija (ar 10% applūduma varbūtību)

- Robežas:**
- Zemes īpašuma robeža (kadastrs)
 - Ciema robeža
 - Pagastu robežas
 - Jelgavas novada robeža

- Citi apzīmējumi:**
- Purvs
 - Ēka un būve
 - Krasta līnija
 - Kapsēta
 - Atpūtas vieta

PIEZĪMES:

- Izmantota topogrāfiskā kartē mēroga 1:10 000, ģeodēziskās informācijas datubāze, 2018.gads.
- Izmantota Latvijas ģeodēziskās informācijas aģentūras ortofoto, 2019.gads.
- Izmantota Valsts zemes dienesta kadastra informācijas dati.
- Karte sagatavota Latvijas ģeodēziskā koordinātu sistēmā LKS-92 TM, koordinātu dilis 1x1 km.
- Karte atbilst aizsargjoslas ar platumu virs 10 metriem.
- Aizsargjoslas, kas nav atbilstošas kartē, noteiktas Aizsargjoslu likumā.

Mērogs 1:5 000
Mēroga noteikums 1:10 000

PROJEKTA NOSAUKUMS		KARTES NOSAUKUMS		KARTES NR.
Jelgavas novada teritorijas plānojums		Kalnciema pagasta Kalnciema un Kaļķu ciemu teritoriju funkcionālais zonējums		2.4.
RAUSTĪTĀJS	Jelgavas novada pašvaldība Pasažieru ielā 1, Jelgava, LV-3001 www.jelgava.lv www.jelgavasnovads.lv www.jelgavasnovads.lv	PROJ. ĒSTP. VAIR.	D. Branta	MĒROGS
ELABOJA		TERITORIJAS PLĀNOTĀJS	I. Murzīga	1:5 000
ESTRĪBĀTĀJS	Anvils Štraube +371 28441286 anvils@inbox.lv	KARTOGRAFIS	A. Štraube	DATE
				01.10. 2020.