
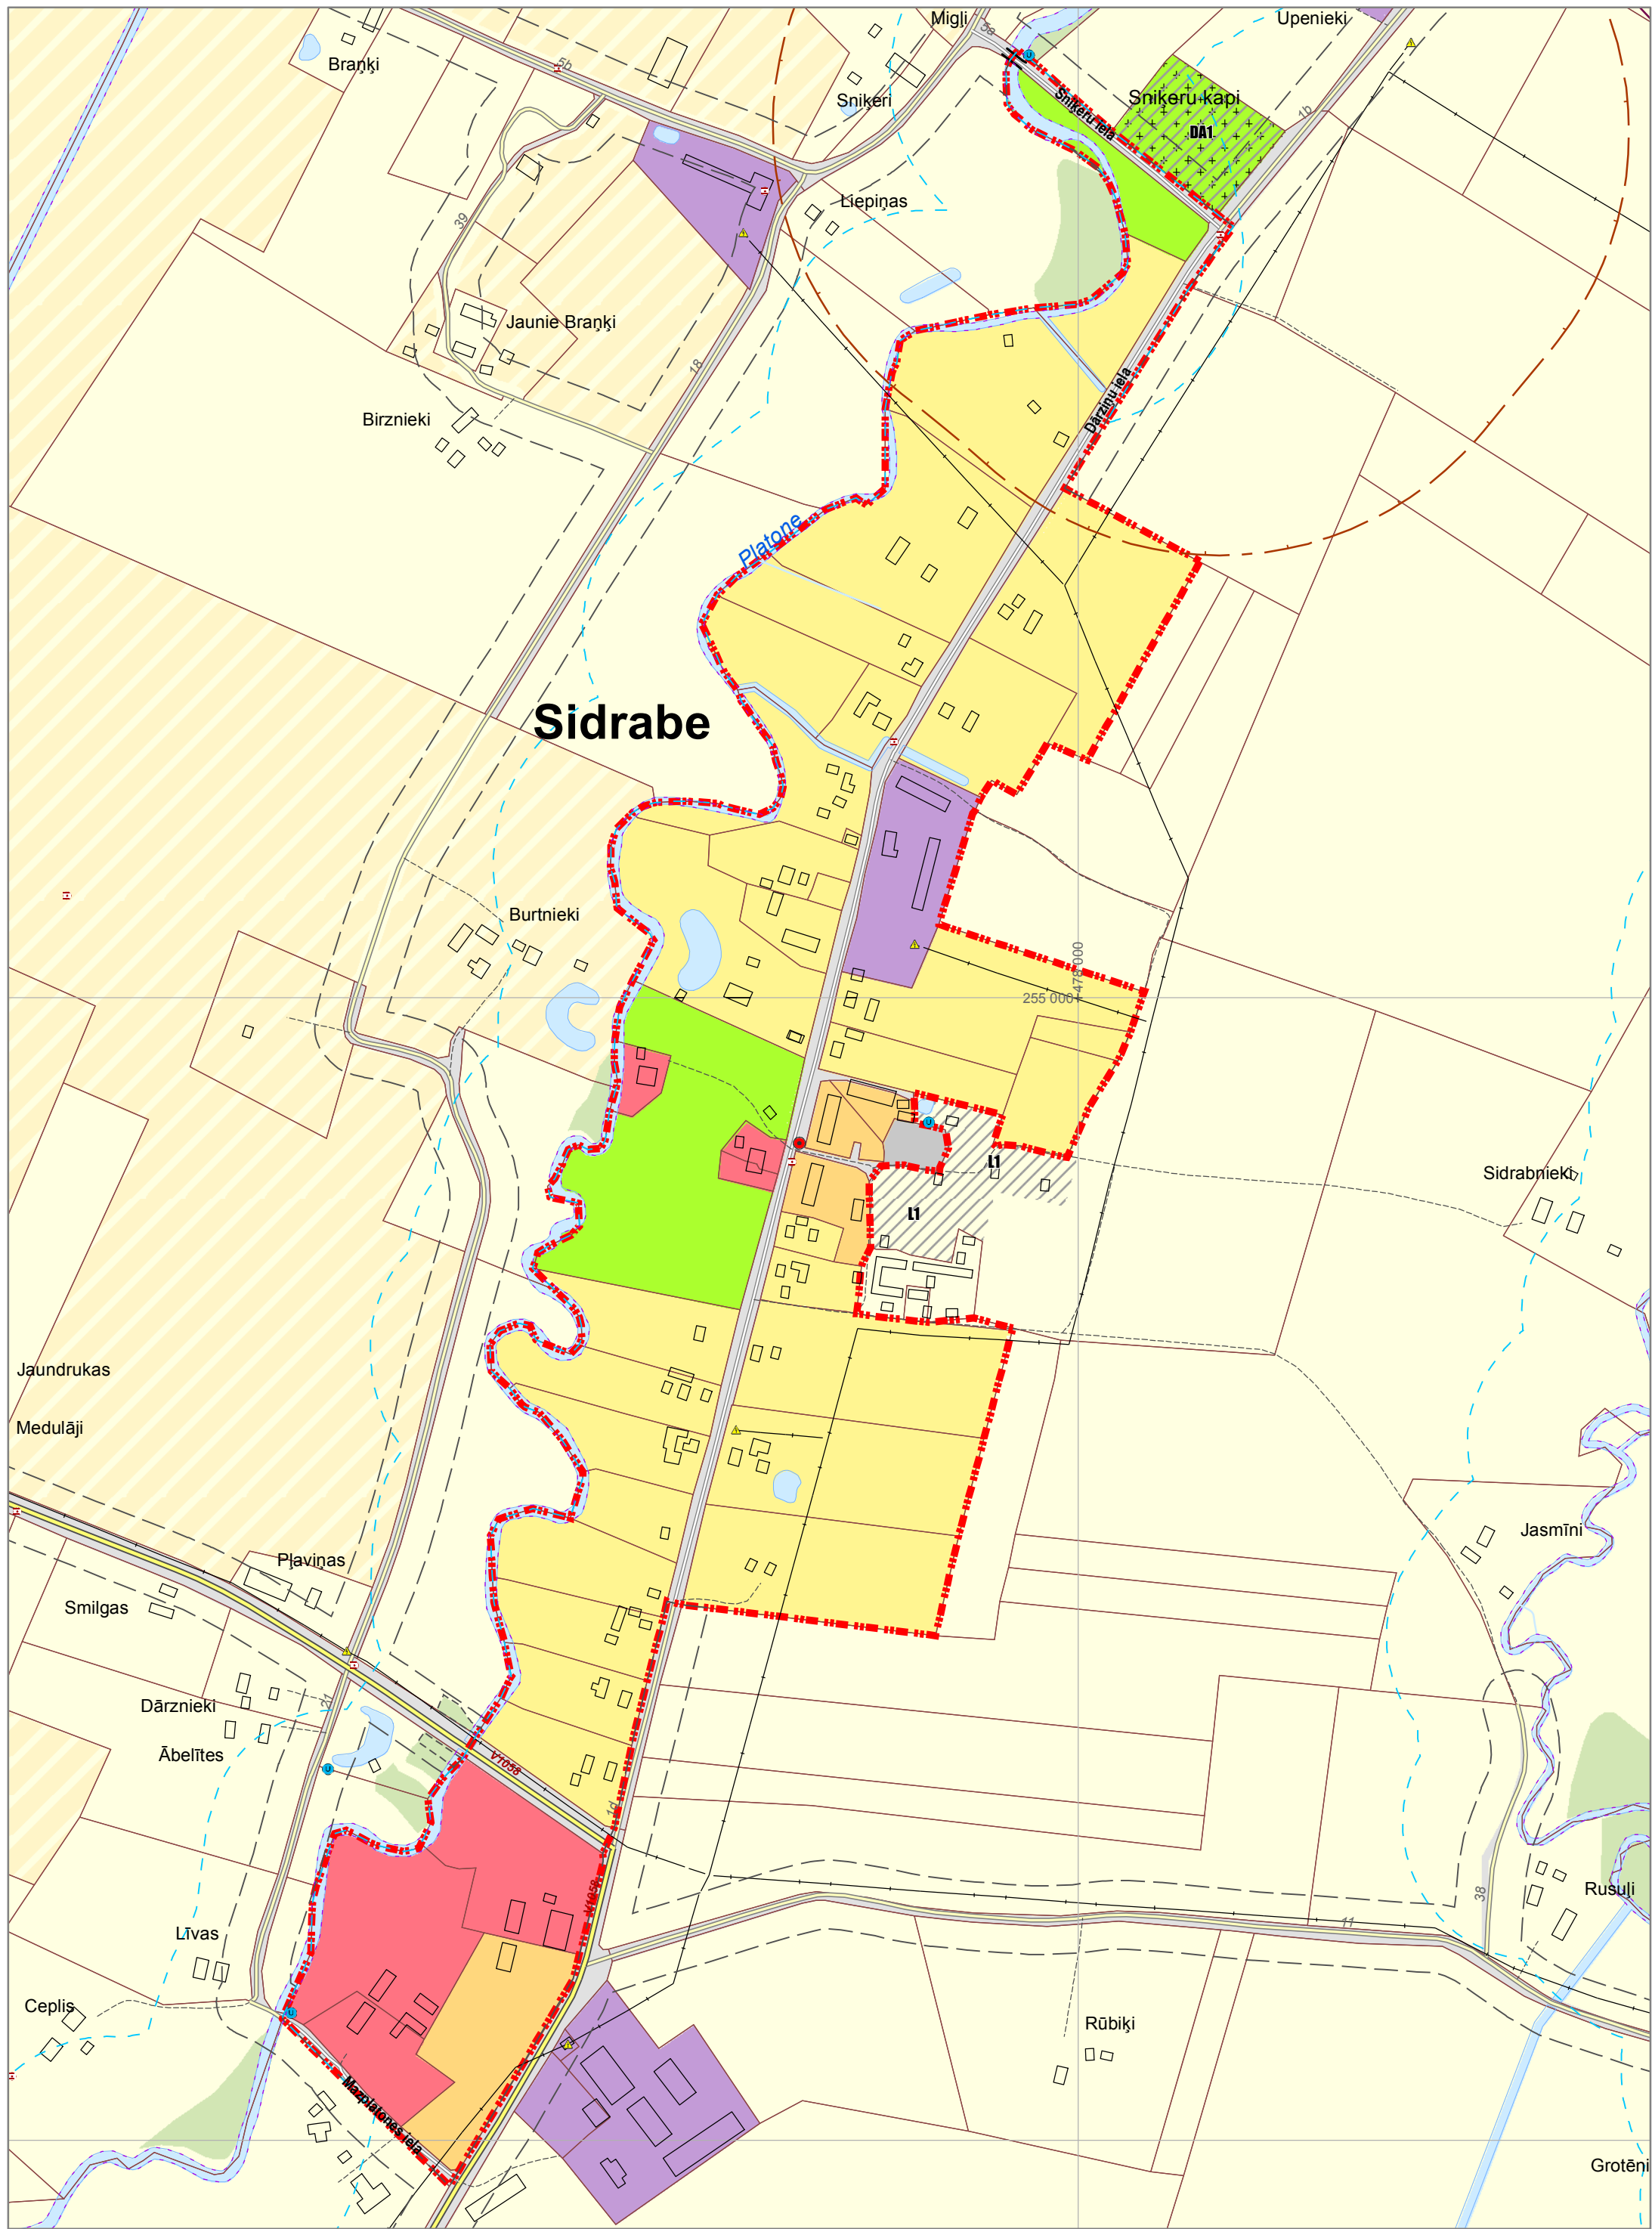


Jelgavas novada teritorijas plānojums

Lielplatones pagasta Lielplatones un Sidrabes ciemu teritoriju funkcionālais zonējums

Redakcija 4.0

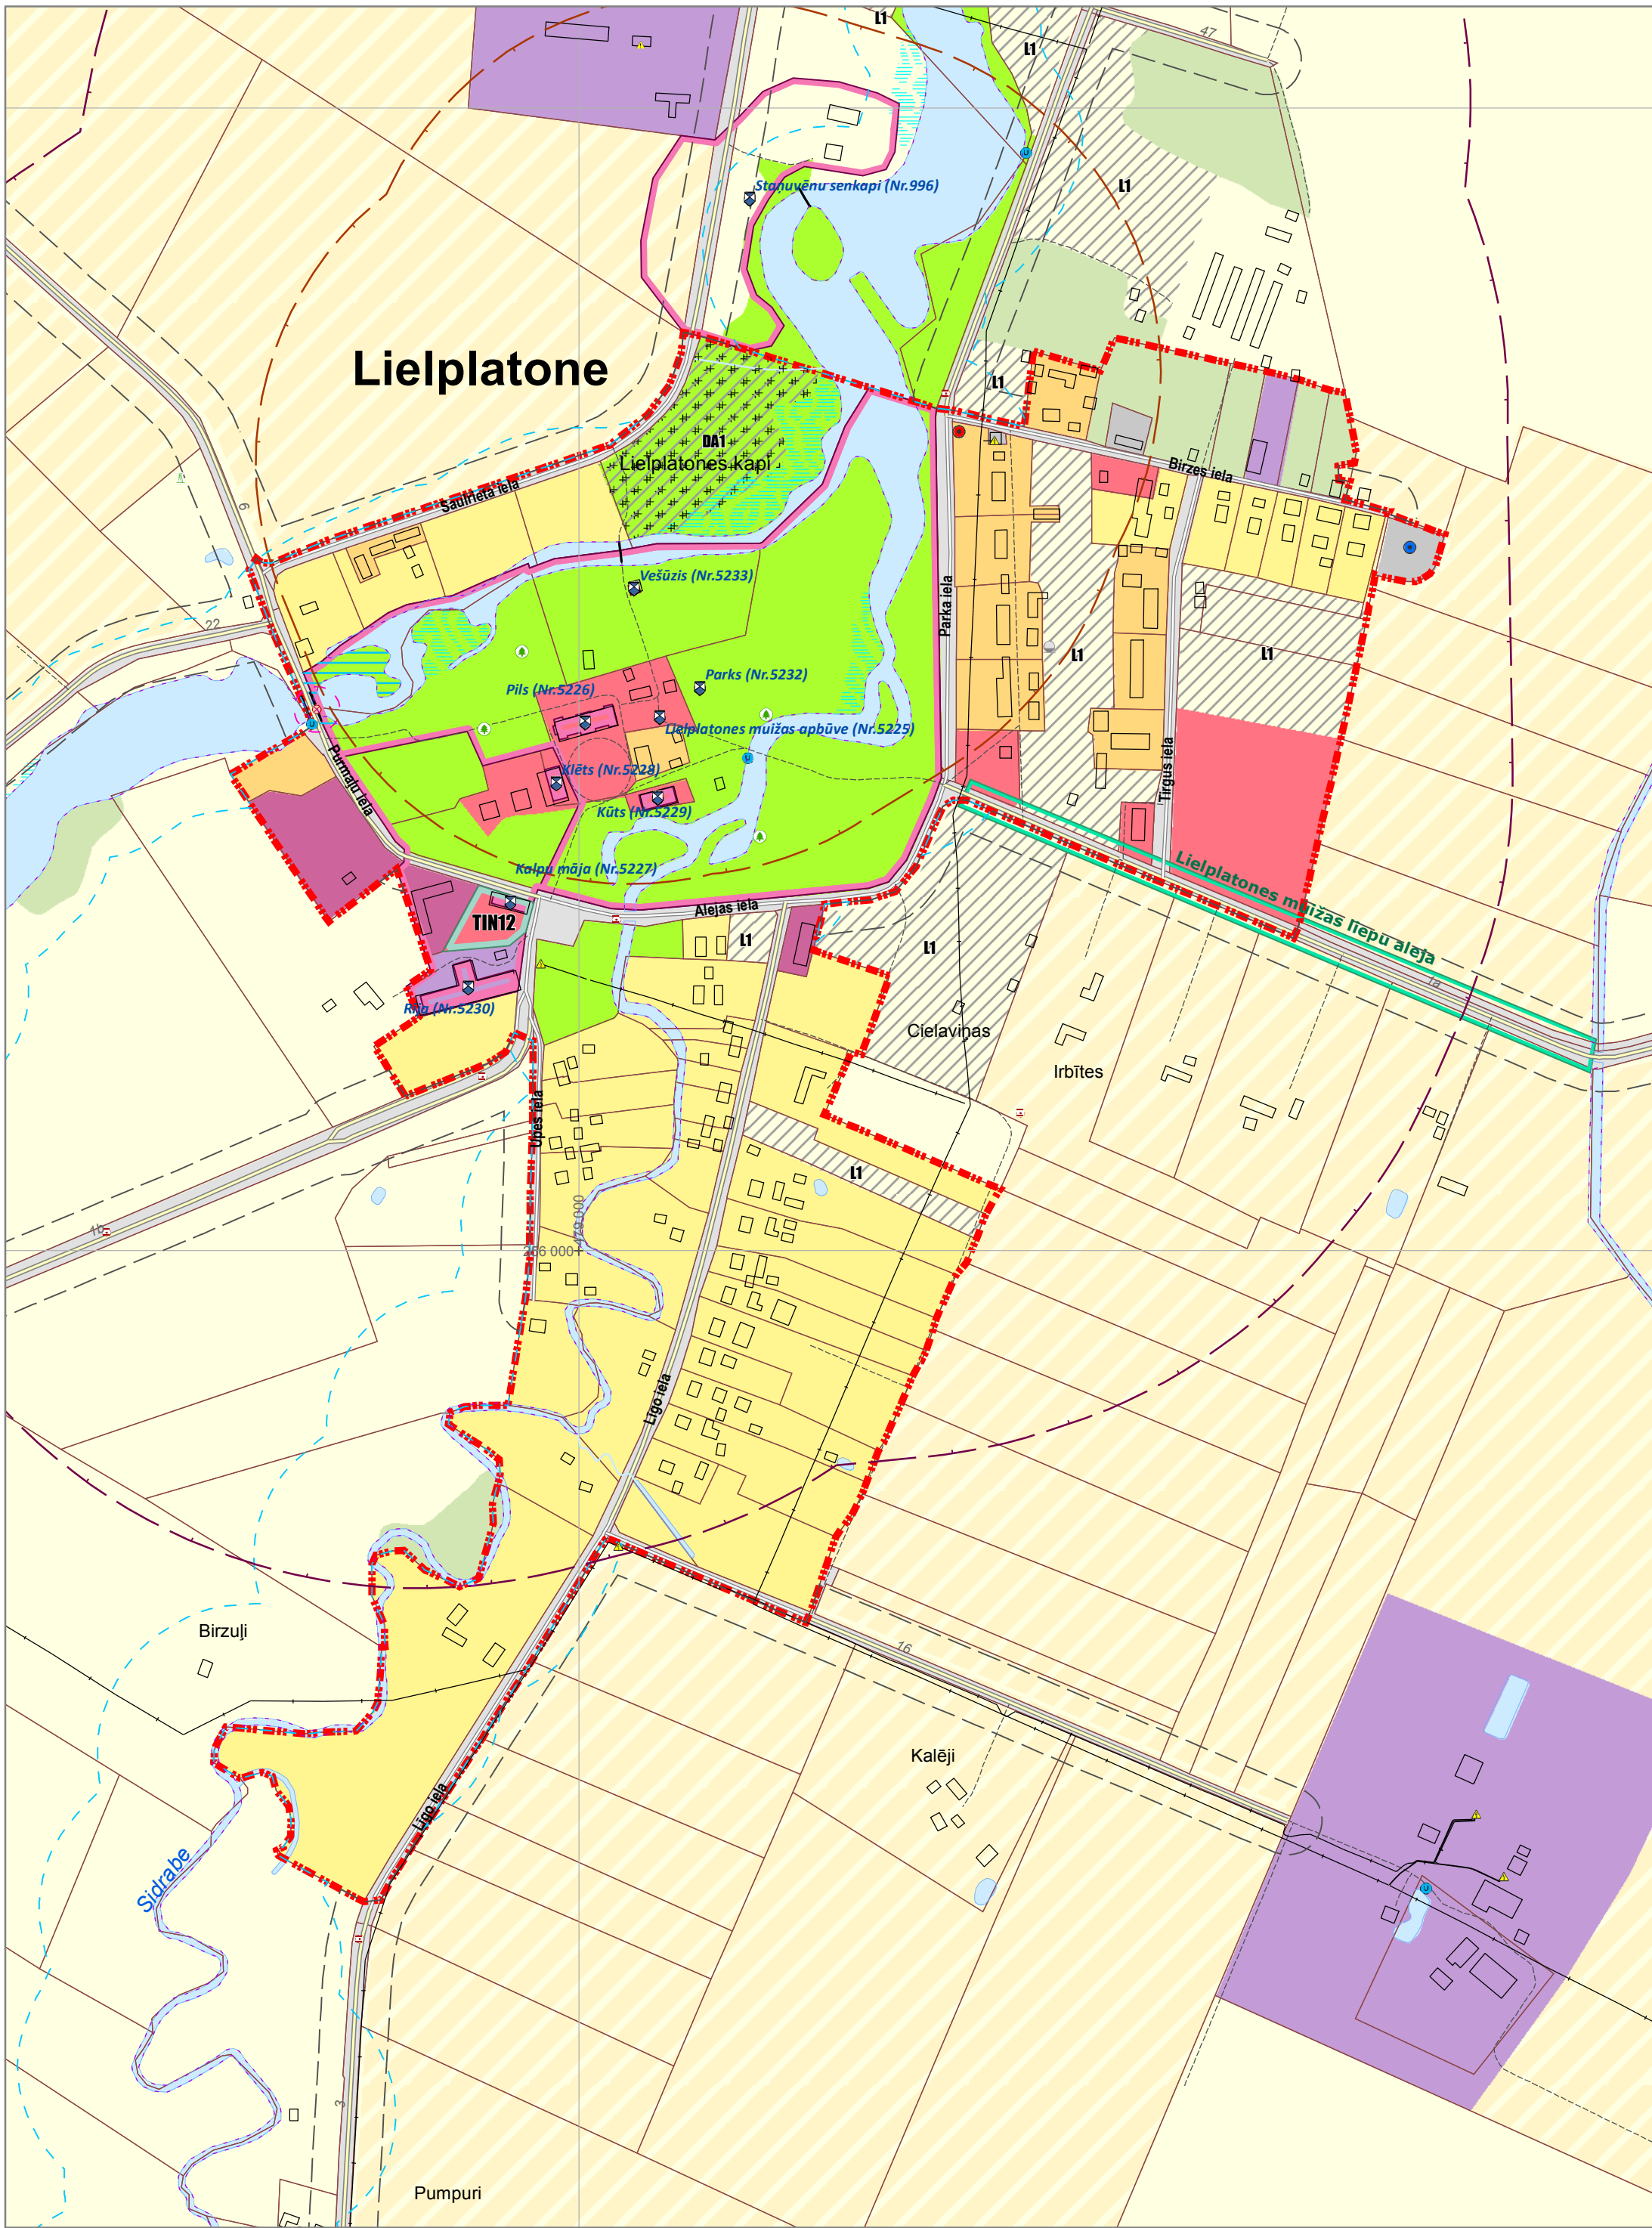

Vienotie apzīmējumi:

Teritorijas funkcionālais zonējums:

- Savrupmāju apbūves teritorija (DzS)
- Mazstāvu dzīvojamās apbūves teritorija (DzM)
- Daudzstāvu dzīvojamās apbūves teritorija (DzD)
- Publiskās apbūves teritorija (P)
- Jauktas centra apbūves teritorija (JC)
- Rūpnieciskās apbūves teritorija (R, R1)
- Transporta infrastruktūras teritorija (TR)
- Tehniskās apbūves teritorija (TA)
- Dabas un apstādījumu teritorija (DA, DA1)
- Mežu teritorija (M)
- Lauksaimniecības teritorija (L, L1, L2)
- Ūdeņu teritorija (Ū)
- Indeksēto zonu papildus simbolizācija

Teritorijas ar īpašiem noteikumiem:

- Teritorija, kurai izstrādājams detālplānojums (TIN3)
- Nacionālas nozīmes infrastruktūras attīstības teritorija (TIN7) un Vietējas nozīmes infrastruktūras attīstības teritorija (TIN71)
- Pašvaldības funkciju īstenošanai nepieciešamais zemes gabals (TIN12)

Nacionālas nozīmes lauksaimniecības teritorija

- Nacionālas nozīmes lauksaimniecības teritorija

Nacionālas nozīmes poldera teritorija

- Nacionālas nozīmes poldera teritorija

Vides riska objekti un teritorijas

- Piesārņota vieta
- Potenciāli piesārņota vieta

Satiksmes infrastruktūra:

- Valsts galvenais autoceļš
- Valsts reģionālais autoceļš
- Valsts vietējais autoceļš
- Pašvaldības autoceļš
- Pašvaldības iela
- AS "Latvijas valsts meži" ceļš
- Cits ceļš
- Dzelzceļš
- Plānotais dzelzceļa pievads Jelgavas pilsētai
- Dzelzceļa pārbrauktuve
- Dzelzceļa stacija
- Dzelzceļa pietura
- Lidlauks (mazā aviācija)
- Tilts mērogā
- DUS
- GUS

Inženiertehniskās apgādes tīkli un objekti:

- 330kV elektrolinija
- 110kV elektrolinija
- 20kV elektrolinija
- Elektroapgādes stacija
- Transformators
- Maģistrālais gāzesvads Iecava - Liepāja DN 500 (P>1.6 MPa)
- Maģistrālā gāzesvada atzars DN 150 (P>1.6 MPa)
- Augstā spiediena gāzesvads (P<0.6 MPa)
- Vidējā spiediena gāzesvads (P<0.4 MPa)
- Gāzes regulēšanas stacija (GRS)
- Zemspiediena gāzes regulēšanas objekti
- Gāzes krātuve
- Maģistrālais naftas vads
- Centralizēta ūdens ņemšanas vieta
- Centralizētā notekūdeņu attīrīšanas iekārta
- Ugunsdzēsības ūdens ņemšanas vieta
- Hidrants
- Valsts novērojuma tīkla pazemes ūdens novērojumu stacija
- Aizsargdambis
- Aizsprosts
- Poldera sūkņu stacija
- Sūkņu stacija
- HES
- Slūžas
- Mobilu sakaru tornis
- Ugunsdzēsēju depo
- Katlu māja
- Valsts novērojuma tīkla meteoroloģisko novērojumu stacija
- Valsts novērojuma tīkla hidroloģisko novērojumu stacija
- Valsts nozīmes ģeodēziskā tīkla punkts ar nosaukumu
- Vietējas nozīmes ģeodēziskā tīkla punkts
- Valsts nozīmes ūdensnotekas

Aizsargājamās dabas teritorijas un kultūrvēsturiskie pieminekļi:

Ķemeru nacionālā parka funkcionālais zonējums:

- Dabas rezervāta (stingrā režīma) zonas teritorija
- Dabas lieguma zonas teritorija
- Ainavu aizsardzības zonas teritorija
- Neitrālās zonas teritorija

Dabas parka (Natura 2000 teritorijas) "Svētes palīene" funkcionālais zonējums:

- Dabas lieguma zonas teritorija
- Dabas parka zonas teritorija
- Neitrālās zonas teritorija
- Dabas lieguma (Natura 2000 teritorijas) "Kaigu purvs", "Kalnciema pļavas" un "Līvērzes liekņa" robeža
- Dabas parka "Vilce" teritorija
- Ķemeru nacionālā parka robeža
- Dabas lieguma (Natura 2000 teritorijas) "Babītes ezers", "Kaigu purvs", "Kalnciema pļavas", "Lielupes palienes pļavas" un "Līvērzes liekņa" robeža
- Dabas parka (Natura 2000 teritorijas) "Tērvete" un "Vilce" robeža

- Valsts aizsargājamo koku aleja "Elejas ozolu aleja", "Lielplatones muižas liepu aleja" un "Blankenfeldes muižas aleja" teritorija
- Aizsargājamais koks
- Valsts aizsargājamā kultūras pieminekļa teritorija

Aizsargjoslas:

- Virszemes ūdensojektu vides un dabas resursu aizsardzības aizsargjoslas teritorija
- Vides un dabas resursu bakterioloģiskās aizsargjoslas teritorija ap pazemes ūdens ņemšanas vietu
- Vides un dabas resursu ķīmiskās aizsargjoslas teritorija ap pazemes ūdens ņemšanas vietu
- Vides un dabas resursu aizsardzības aizsargjoslas (aizsardzības zonas) teritorija ap kultūras pieminekli
- Ekspluatācijas aizsargjoslas teritorija gar autoceļu
- Ekspluatācijas aizsargjoslas teritorija gar dzelzceļu lauku apvidos
- Ekspluatācijas aizsargjoslas teritorija ap meliorācijas būvēm un ierīcēm
- Ekspluatācijas aizsargjoslas teritorija ap elektriskajiem tīkliem
- Ekspluatācijas aizsargjoslas teritorija ap meteoroloģisko novērojumu stacijas vai posteņa novērojumu laukumu
- Sanitārās aizsargjoslas teritorija ap atkritumu apglabāšanas poligonu
- Sanitārās aizsargjoslas teritorija ap notekūdeņu attīrīšanas ietaisi ar atklātu notekūdeņu aprādi un atklātiem dūņu laukiem
- Sanitārās aizsargjoslas teritorija ap kapsētu
- Sanitārās aizsargjoslas teritorija ap dzīvnieku kapsētu
- Drošības aizsargjoslas teritorija ap naftas produktu un bīstamu ķīmisko vielu atrašanās vietām
- Drošības aizsargjoslas teritorija ap gāzesvadu, gāzes regulēšanas staciju
- Drošības aizsargjoslas teritorija gar dzelzceļu, pa kuru pārvadā naftu, naftas produktus, bīstamas ķīmiskās vielas un produktus
- Drošības aizsargjoslas teritorija ap aizsprostiem
- Mežu vides un dabas resursu aizsardzības aizsargjoslas ap pilsētu teritorija
- Pierobežas josla
- Applūstošā teritorija (ar 10% applūduma varbūtību)

Robežas:

- Zemes īpašuma robeža (kadastrs)
- Ciema robeža
- Pagastu robežas
- Jelgavas novada robeža

Citi apzīmējumi:

- Purvs
- Ēka un būve
- Krasta līnija
- Kapsēta
- Atpūtas vieta

PIEZĪMES:
1.Izmantota topogrāfiskā karte mērogā 1 :10 000, ©Latvijas Ģeotelpiskās informācijas aģentūra, 2018.gads.
2.Izmantots Latvijas Ģeotelpiskās informācijas aģentūras ortofoto, 2019.gads.
3.Izmantoti Valsts zemes dienesta kadastra informācijas dati.
4.Karte sagatavota Latvijas ģeodēziskā koordinātu sistēmā LKS-92 TM, kilometru tīkls 1x1 km.
5.Kartē attēlotas aizsargjoslas ar platumu virs 10 metriem.
Aizsargjoslas, kas nav attēlotas kartē, noteiktas Aizsargjoslu likumā.

Mērogs 1: 5 000
Mēroga noteiktība 1: 10 000

PROJEKTA NOSAUKUMS	KARTES NOSAUKUMS	KARTES NR.
Jelgavas novada teritorijas plānojums	Lielplatones pagasta Lielplatones un Sidrabes ciemu teritoriju funkcionālais zonējums	2.5.
PASŪTĪTĀIS	Jelgavas novada pašvaldība	MĒROGS
Jelgavas novada pašvaldība	Pasta iela 37, Jelgava, LV-3001 www.jelgavasnovads.lv dome@jelgavasnovads.lv	1:5 000
IZSTRADĀTĀJS	Anrijs Straube +371 26441286 anrijs@inbox.lv	DATUMS
		01.10.2020.