

	Savrupmāju apbūves teritorija (DzS)
	Mazstāvu dzīvojamās apbūves teritorija (DzM)
	Daudzstāvu dzīvojamās apbūves teritorija (DzD)
	Publiskās apbūves teritorija (P)
	Jauktas centra apbūves teritorija (JC)
	Rūpnieciskās apbūves teritorija (R, R1)
	Transporta infrastruktūras teritorija (TR)
	Tehniskās apbūves teritorija (TA)
	Dabas un apstādījumu teritorija (DA, DA1)
	Mežu teritorija (M)
	Lauksaimniecības teritorija (L, L1, L2)
	Ūdeņu teritorija (Ū)
	Indeksēto zonu papildus simbolizācija

	Teritorija, kurai izstrādājams detālplānojums (TIN3)
	Nacionālas nozīmes infrastruktūras attīstības teritorija un Vietējas nozīmes infrastruktūras attīstības teritorija
	Pašvaldības funkciju īstenošanai nepieciešamais zemes gabals (TIN12)

Nacionālas nozīmes lauksaimniecības teritorija

Nacionālas nozīmes poldera teritorija

- ▲ Piesārņota vieta
- ▲ Potenciāli piesārņota vieta

AS, E77	Valsts galvenais autoceļš
P99	Valsts reģionālais autoceļš
V1071	Valsts vietējais autoceļš
12	Pašvaldības autoceļš
	Pašvaldības iela
	AS "Latvijas valsts meži" ceļš
-----	Cits ceļš
----	Dzelzceļš
-----	Plānotais dzelzceļa pievads
-----	Jelgavas pilsētai
×	Dzelzceļa pārbrauktuve
----	Dzelzceļa stacija
----	Dzelzceļa pietura
▣	Lidlauks (mazā aviācija)
=====	Tilts mērogā
▣	DUS
	GUS

	330kV elektrolinija
	110kV elektrolinija
	20kV elektrolinija
	Elektroapakšstacija
	Transformators
	Maģistrālais gāzsvads Iecava - Liepāja DN 500 ($P>1.6$ MPa)
	Maģistrālā gāzsvada atzars DN 150 ($P>1.6$ MPa)
	Augstā spiediena gāzsvads ($P<0.6$ MPa)
	Vidējā spiediena gāzsvads ($P<0.4$ MPa)
	Gāzes regulēšanas stacija (GRS)
	Zemspiediena gāzes regulēšanas objekti
	Gāzes krātuve
	Maģistrālais naftas vads
	Centralizēta ūdens ņemšanas vieta
	Centralizētā notekūdeņu attīrīšanas iekārta
	Ugunsdzēsības ūdens ņemšanas vieta
	Hidrants
	Valsts novērojuma tīkla pazemes ūdens novērojumu stacija
	Aizsargdambis
	Aizsprosts
	Poldera sūkņu stacija
	Sūkņu stacija
	HES
	Slūžas
	Mobilo sakaru tornis
	Ugunsdzēsēju depo
	Katlu māja
	Valsts novērojuma tīkla meteoroloģisko novērojumu stacija
	Valsts novērojuma tīkla hidroloģisko novērojumu stacija
	Franciskava
	Valsts nozīmes ģeodēziskā tīkla punkts ar nosaukumu
	Vietējās nozīmes ģeodēziskā tīkla punkts
	Valsts nozīmes ūdensnotekas

- 1 Dabas rezervāta (stingrā režīma) zonas teritorija
- 2 Dabas lieguma zonas teritorija
- 3 Ainavu aizsardzības zonas teritorija
- 4 Neitrālās zonas teritorija

- ① Dabas lieguma zonas teritorija
- ② Dabas parka zonas teritorija
- ③ Neitrālās zonas teritorija


-  Dabas lieguma (Naturā 2000 teritorijas) "Kaigu purvs", "Kalnciema pļavas" un "Līvberzes liekņa" robeža
-  Dabas parka "Vilce" teritorija
-  Ķemeru nacionālā parka robeža
-  Dabas lieguma (Naturā 2000 teritorijas) "Babītes ezers", "Kaigu purvs", "Kalnciema pļavas", "Lielupes palienes pļavas" un "Līvberzes liekņa" robeža
-  Dabas parka (Naturā 2000 teritorijas) "Tērvete" un "Vilce" robeža

(TIN7) (TIN71)	Valsts aizsargājamo koku aleja "Eļeja ozolu aleja", "Lielplatones muižas liepu aleja" un "Blankenfeldes muižas aleja" teritorija
	 Aizsargājamais koks
	Valsts aizsargājamā kultūras piemineklja teritorija


	Virszemes ūdensojektu vides un dabas resursu aizsardzības aizsargjoslas teritorija
	Vides un dabas resursu bakterioloģiskās aizsargjoslas teritorija ap pazemes ūdens nēmašanas vietu
	Vides un dabas resursu ķīmiskās aizsargjoslas teritorija ap pazemes ūdens nēmašanas vietu
	Vides un dabas resursu aizsardzības aizsargjoslas (aizsardzības zonas) teritorija ap kultūras pieminekli
	Eksploatācijas aizsargjoslas teritorija gar autoceļu
	Eksploatācijas aizsargjoslas teritorija gar dzelzceļu lauku apvidos
	Eksploatācijas aizsargjoslas teritorija ap meliorācijas būvēm un ierīcēm
	Eksploatācijas aizsargjoslas teritorija ap elektriskajiem tīkliem
	Eksploatācijas aizsargjoslas teritorija ap meteoroloģisko novērojumu stacijas vai posteņa novērojumu laukumu
	Sanitārās aizsargjoslas teritorija ap atkritumu apglabāšanas poligonu
	Sanitārās aizsargjoslas teritorija ap noteikumu pārkāpšanas ietaisi ar atklātu noteikumu pārkāpšanu atklātiem dūņu laukiem
	Sanitārās aizsargjoslas teritorija ap kapsētu
	Sanitārās aizsargjoslas teritorija ap dzīvnieku kapsētu
	Drošības aizsargjoslas teritorija ap naftas produktu un bīstamu ķīmisko vielu atvaļināšanas vietām
	Drošības aizsargjoslas teritorija ap gāzesvadu, gāzes regulēšanas staciju
	Drošības aizsargjoslas teritorija gar dzelzceļu, pa kuru pārvadā naftu, naftas produktus, bīstamas ķīmiskās vielas un produktus
	Drošības aizsargjoslas teritorija ap aizsprostiem
	Mežu vides un dabas resursu aizsardzības aizsargjoslas ap pilsētu teritoriju
	Pierobežas josla
	Applūstošā teritorija (ar 10% applūduma varbūtību)

- Zemes īpašuma robeža (kadastrs)
- Ciema robeža
- Pagastu robežas
- Jelgavas novada robeža

- Purvs
- Ēka un būve
- Krasta līnija
- Kapsēta
- Atpūtas vieta

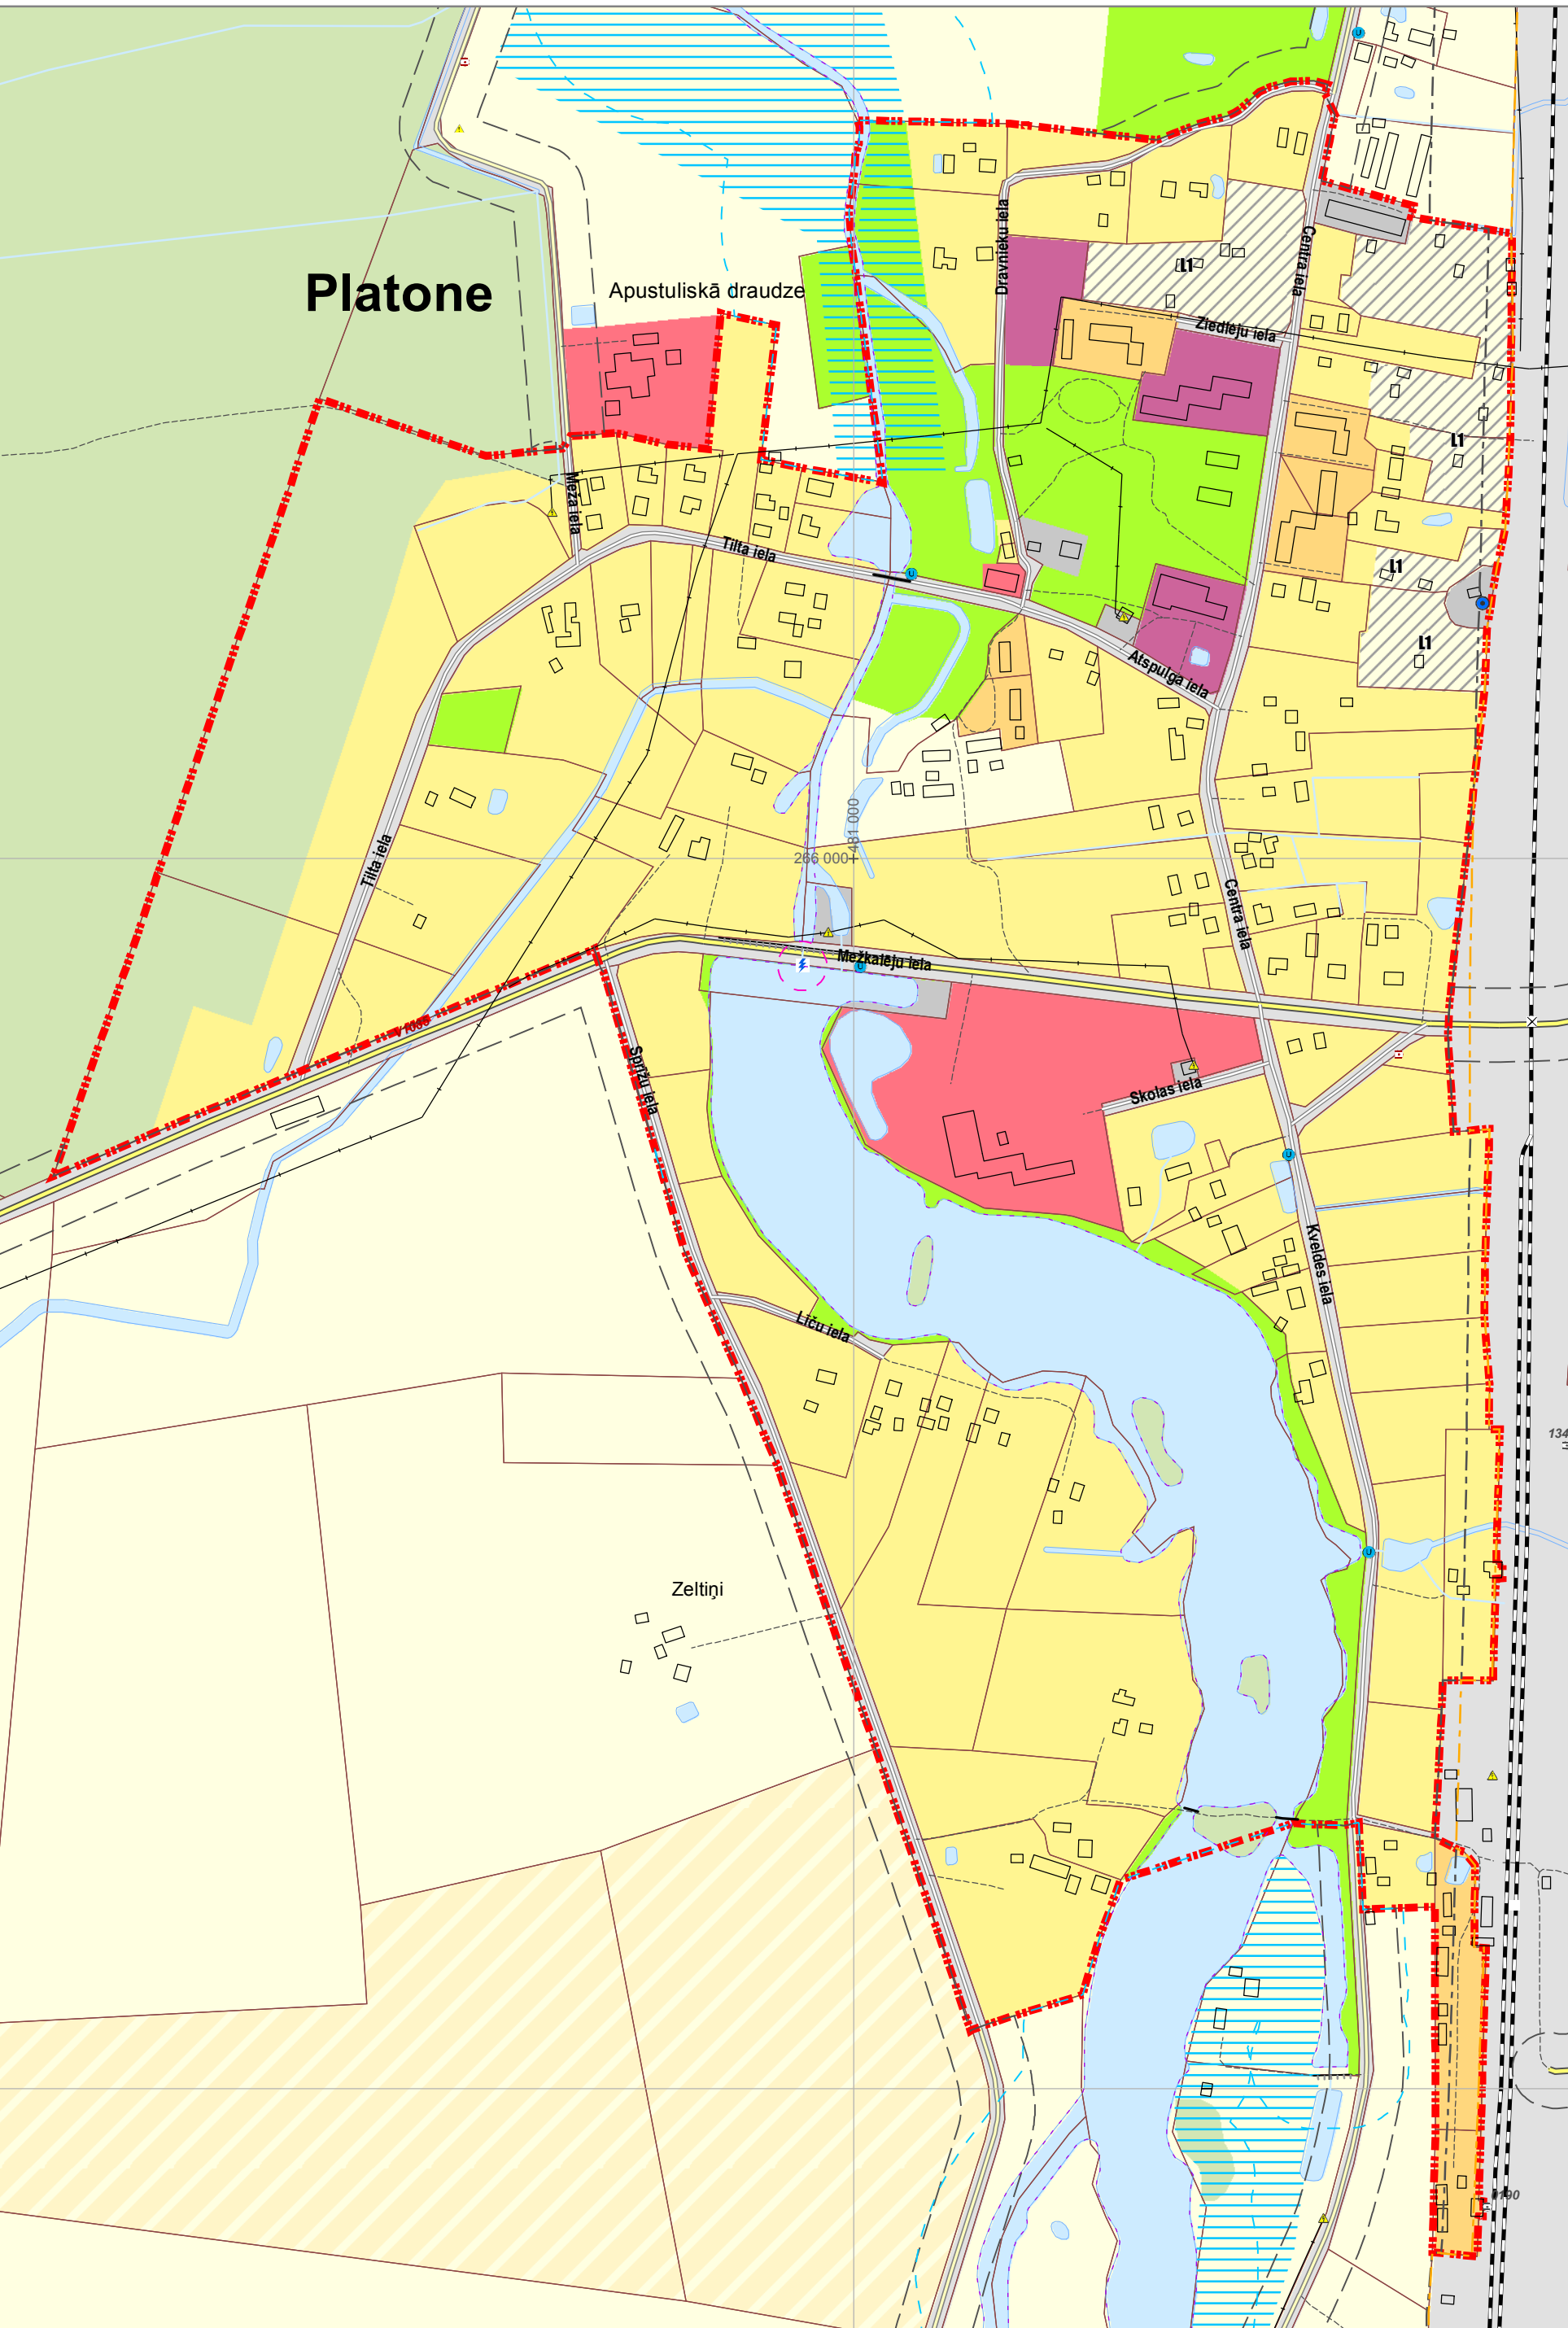

Platones pagasta Platones, Lielvircavas un
Poļu ciemu teritorijas funkcionālais zonējums
Redakcija 4.0

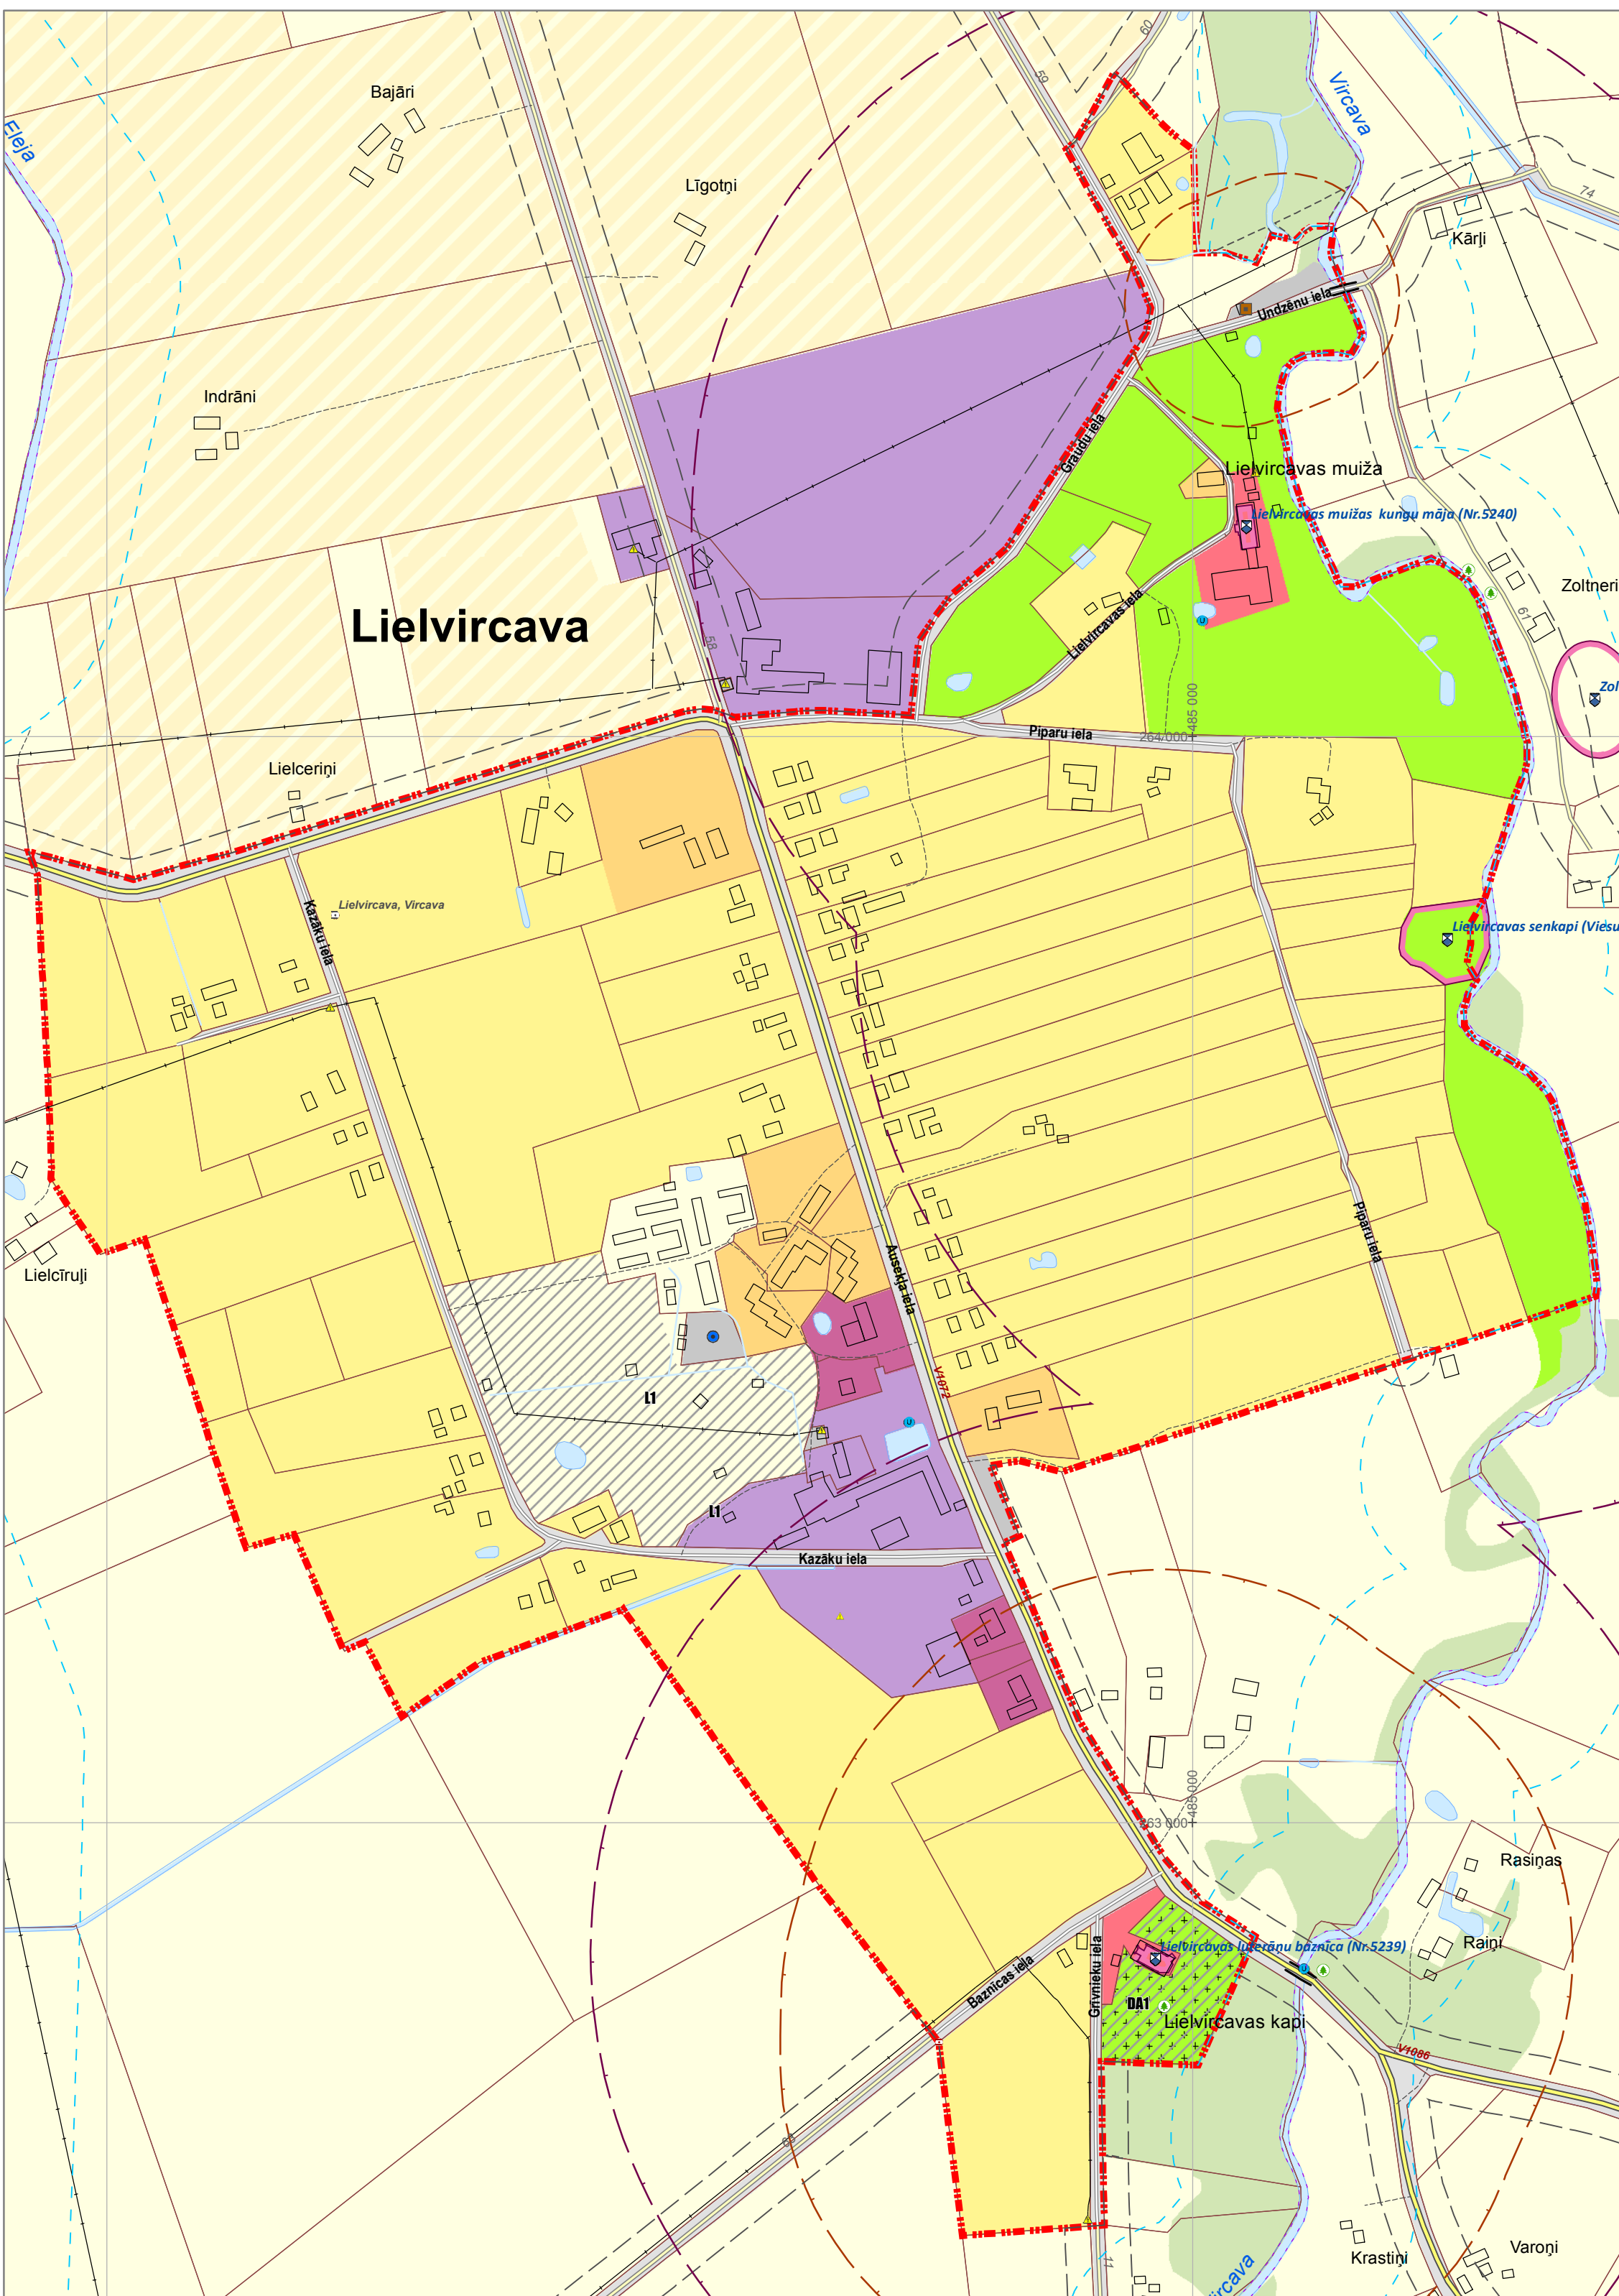

PIEZĪMES:

- 1.Izmantota topogrāfiskā karte mērogā 1 : 10 000, ©Latvijas Ģeotelpiskās informācijas aģentūra, 2018.gads.
- 2.Izmantoats Latvijas Ģeotelpiskās informācijas aģentūras ortofoto, 2019.g.
- 3.Izmantoiti Valsts zemes dienesta kadastra informācijas dati.
- 4.Karte sagatavota Latvijas ģeodēziskā koordinātu sistēmā LKS-92 TM, kilometru tīkls 1x1 km.
- 5.Karte attēlota aizsargoslaucis ar platumu virs 10 metriem.

Aizsargoslaucis, kas nav attēlots kartē, noteiktas Aizsargoslaucis lūpumā.



PROJEKTA NOSAUKUMS	KARTES NOSAUKUMS	KARTES NR.
Jelgavas novada teritorijas plānojums	Platones pagasta Platones, Lielcervacas un Poku ciemu teritorijas funkcionālais ziņojums	2.7.
 PASŪTĪTĀJS Jelgavas novada pašvaldība Pasta iela 37, Jelgava, LV-3001 www.jelgavanovads.lv domene@jelgavanovads.lv	PROJEKTA UZDEVUMS TERITORIJAS PLĀNOJUMA D.Branta I.Murziņa	MĒROGMS 1:5 000
IZSTRADĀTĀJS	KARTĢOĢRĀFS	DATELĪGS
Anrijs Straube +371 26441286 anrijs@inbox.lv	A.Straube	01.10. 2020.