
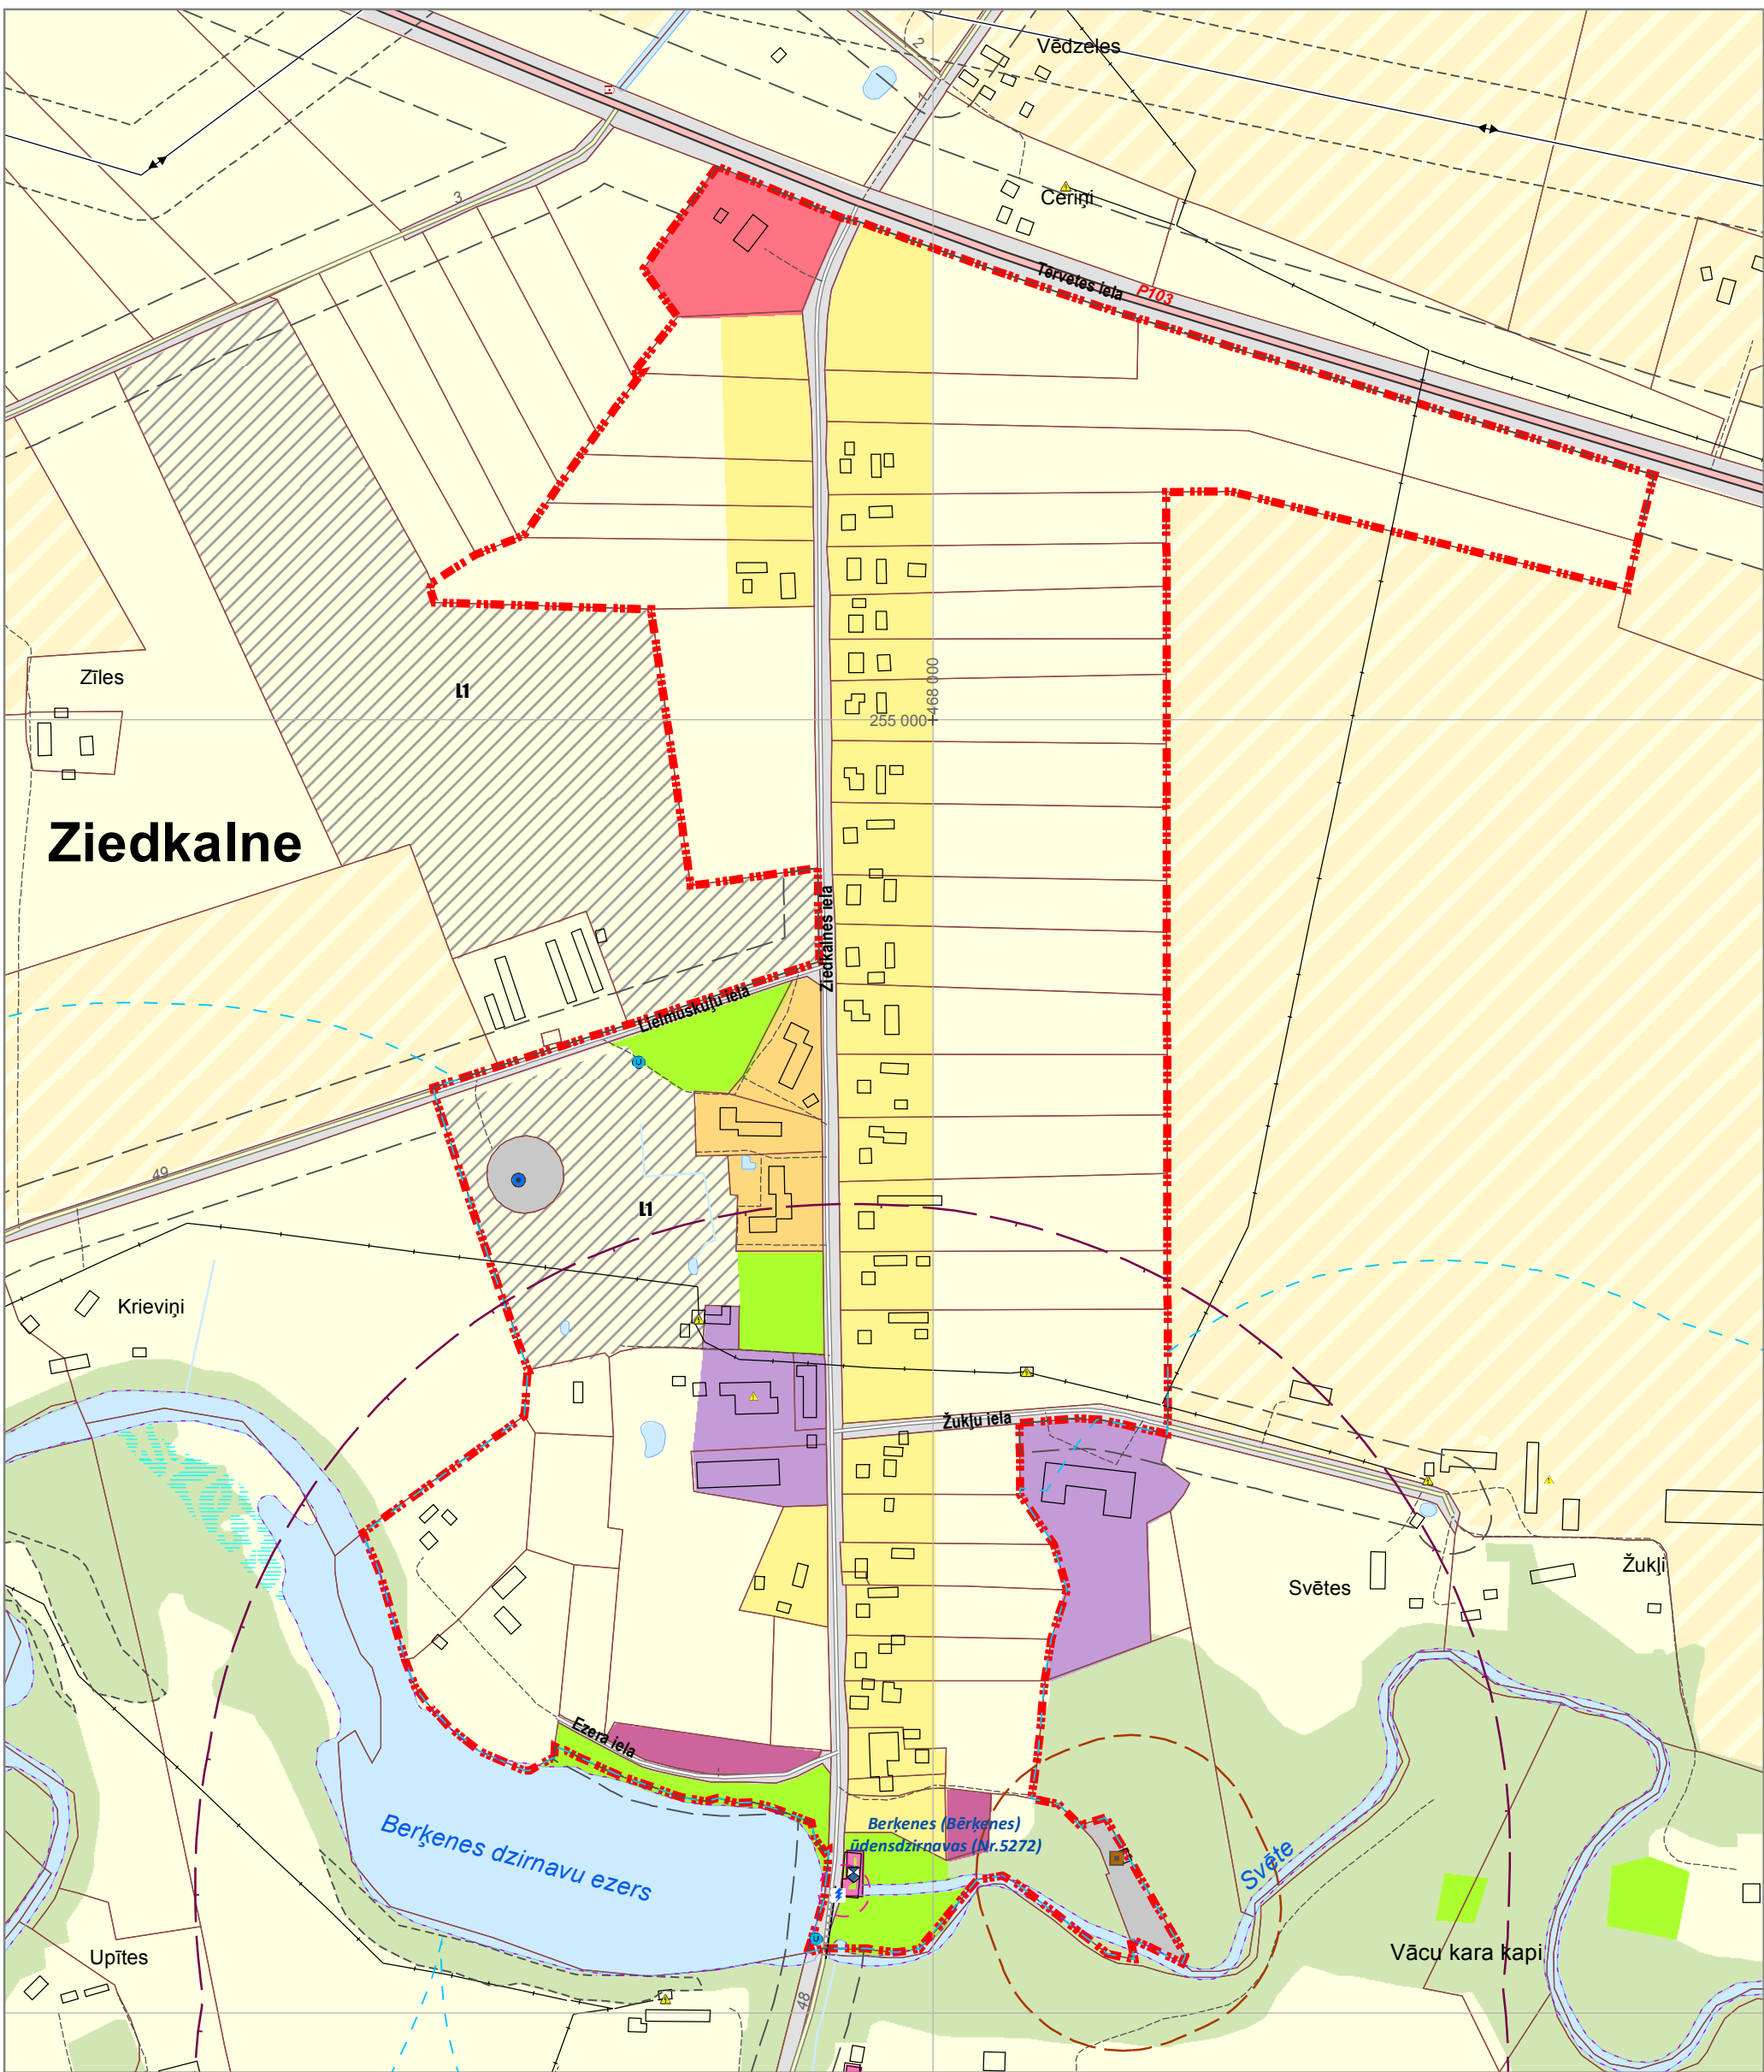


Jelgavas novada teritorijas plānojums

Vilces pagasta Vilces un Ziedkalnes
ciemu teritoriju funkcionālais zonējums
Redakcija 4.0

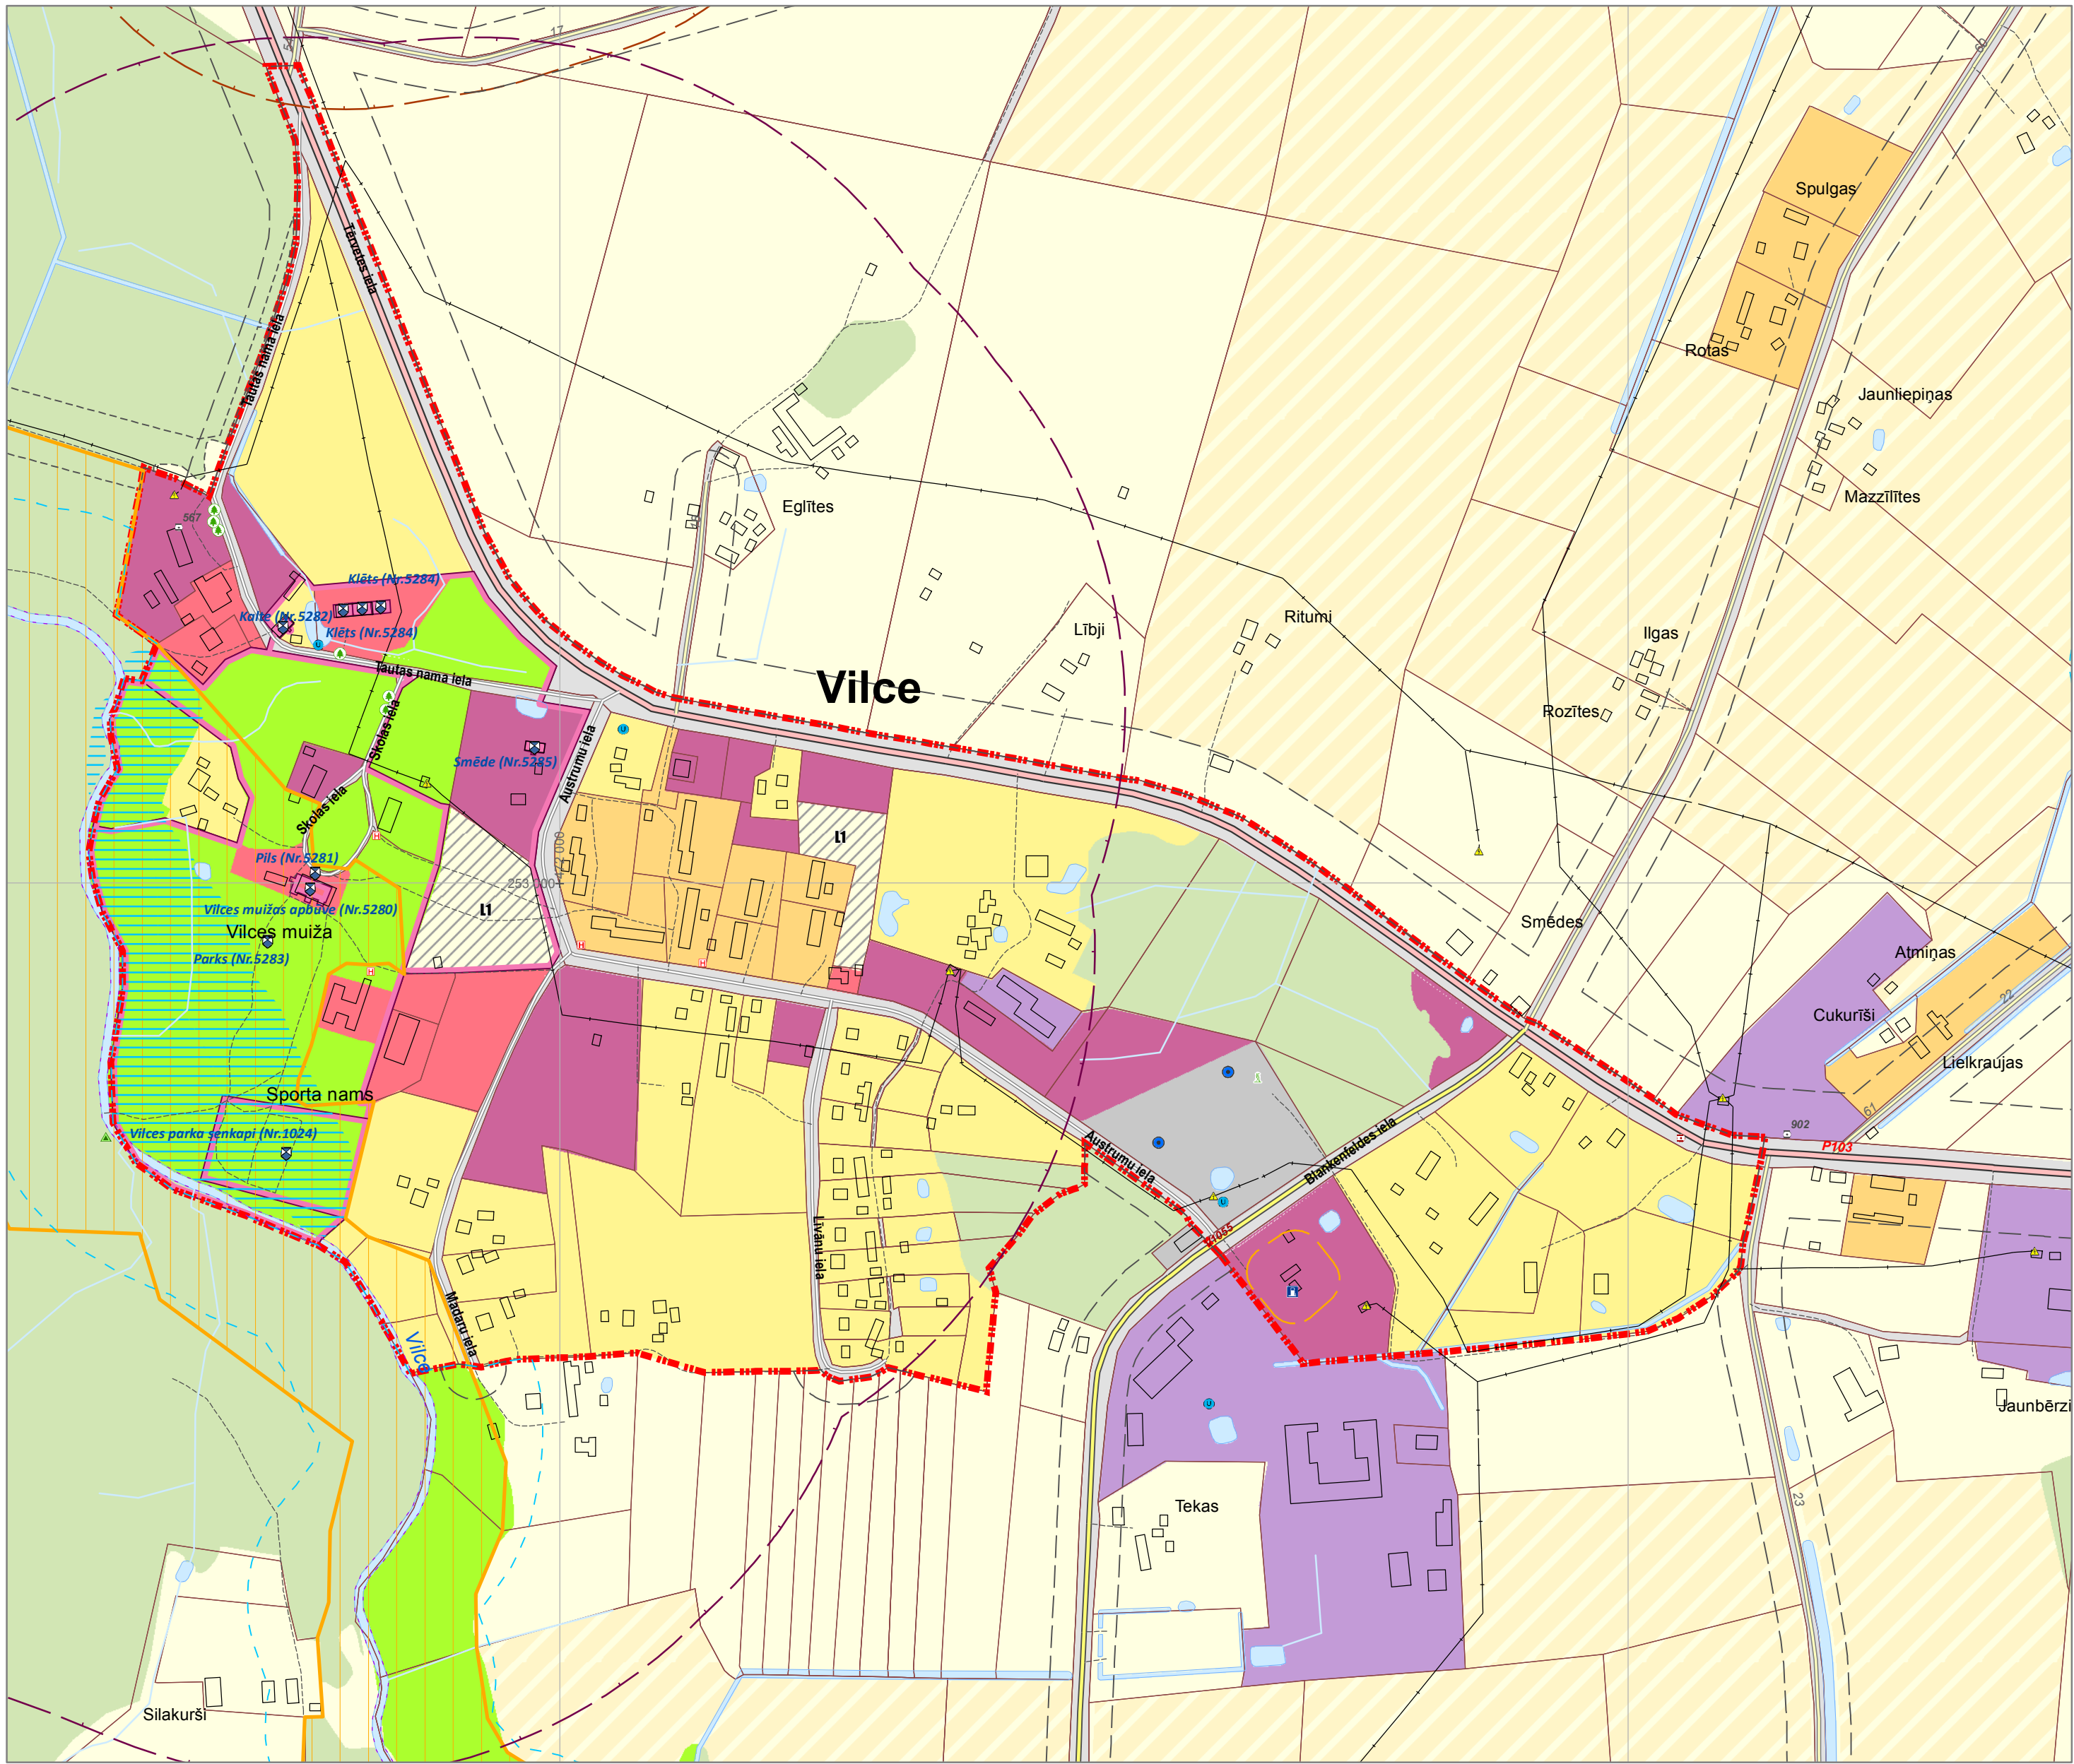

Vienotie apzīmējumi:

Teritorijas funkcionālais zonējums:

- Savrupmāju apbūves teritorija (DzS)
- Mazstāvu dzīvojamās apbūves teritorija (DzM)
- Daudzstāvu dzīvojamās apbūves teritorija (DzD)
- Publiskās apbūves teritorija (P)
- Jauktas centra apbūves teritorija (JC)
- Rūpnieciskās apbūves teritorija (R, R1)
- Transporta infrastruktūras teritorija (TR)
- Tehniskās apbūves teritorija (TA)
- Dabas un apstādījumu teritorija (DA, DA1)
- Mežu teritorija (M)
- Lauksaimniecības teritorija (L, L1, L2)
- Ūdeņu teritorija (Ū)
- Indeksēto zonu papildus simbolizācija

Teritorijas ar īpašiem noteikumiem:

- Teritorija, kurai izstrādājams detaļplānojums (TIN3)
- Nacionālas nozīmes infrastruktūras attīstības teritorija (TIN7) un Vietējas nozīmes infrastruktūras attīstības teritorija (TIN71)
- Pašvaldības funkciju īstenošanai nepieciešamais zemes gabals (TIN12)

Nacionālas nozīmes lauksaimniecības teritorija

- Nacionālas nozīmes lauksaimniecības teritorija

Nacionālas nozīmes poldera teritorija

- Nacionālas nozīmes poldera teritorija

Vides riska objekti un teritorijas

- Piesārņota vieta
- Potenciāli piesārņota vieta

Satiksmes infrastruktūra:

- Valsts galvenais autoceļš
- Valsts reģionālais autoceļš
- Valsts vietējais autoceļš
- Pašvaldības autoceļš
- Pašvaldības iela
- AS "Latvijas valsts meži" ceļš
- Cits ceļš
- Dzelzceļš
- Plānotais dzelzceļa pievads Jelgavas pilsētai
- Dzelzceļa pārbrauktuve
- Dzelzceļa stacija
- Dzelzceļa pietura
- Lidlauks (mazā aviācija)
- Tilts mērogā
- DUS
- GUS

Inženiertehniskās apgādes tīkli un objekti:

- 330kV elektrolīnija
- 110kV elektrolīnija
- 20kV elektrolīnija
- Elektroapgādes stacija
- Transformators
- Maģistrālais gāzesvads lecava - Liepāja DN 500 (P>1.6 MPa)
- Maģistrālā gāzesvada atzars DN 150 (P>1.6 MPa)
- Augstā spiediena gāzesvads (P<0.6 MPa)
- Vidējā spiediena gāzesvads (P<0.4 MPa)
- Gāzes regulēšanas stacija (GRS)
- Zemspiediena gāzes regulēšanas objekti
- Gāzes krātuve
- Maģistrālais naftas vads
- Centralizēta ūdens ņemšanas vieta
- Centralizētā notekūdeņu attīrīšanas iekārta
- Ugunsdzēsības ūdens ņemšanas vieta
- Hidrants
- Valsts novērojuma tīkla pazemes ūdens novērojumu stacija
- Aizsargdambis
- Aizsprosts
- Poldera sūkņu stacija
- Sūkņu stacija
- HES
- Slūžas
- Mobilo sakaru tornis
- Ugunsdzēsēju depo
- Katlu māja
- Valsts novērojuma tīkla meteoroloģisko novērojumu stacija
- Valsts novērojuma tīkla hidroloģisko novērojumu stacija

- Valsts nozīmes ģeodēziskā tīkla punkts ar nosaukumu
- Vietējas nozīmes ģeodēziskā tīkla punkts
- Valsts nozīmes ūdensnotekas

Aizsargājamās dabas teritorijas un kultūrvēsturiskie pieminekļi:

Ķemeru nacionālā parka funkcionālais zonējums:

- Dabas rezervāta (stingrā režīma) zonas teritorija
- Dabas lieguma zonas teritorija
- Ainavu aizsardzības zonas teritorija
- Neitrālās zonas teritorija

Dabas parka (Natura 2000 teritorijas) "Svētes paliene" funkcionālais zonējums:

- Dabas lieguma zonas teritorija
- Dabas parka zonas teritorija
- Neitrālās zonas teritorija
- Dabas lieguma (Natura 2000 teritorijas) "Kaigu purvs", "Kainciema pļavas" un "Līvberzes liekņa" robeža
- Dabas parka "Vilce" teritorija
- Ķemeru nacionālā parka robeža
- Dabas lieguma (Natura 2000 teritorijas) "Babītes ezers", "Kaigu purvs", "Kainciema pļavas", "Lielupes palienes pļavas" un "Līvberzes liekņa" robeža
- Dabas parka (Natura 2000 teritorijas) "Tērvete" un "Vilce" robeža
- Valsts aizsargājamo koku alejas "Elejas ozolu aleja", "Lielplatones muižas liepu aleja" un "Blankenfeldes muižas aleja" teritorija
- Aizsargājamais koks
- Valsts aizsargājamā kultūras pieminekļa teritorija

Aizsargjoslas:

- Virszemes ūdensobjektu vides un dabas resursu aizsardzības aizsargjoslas teritorija
- Vides un dabas resursu bakterioloģiskās aizsargjoslas teritorija ap pazemes ūdens ņemšanas vietu
- Vides un dabas resursu ķīmiskās aizsargjoslas teritorija ap pazemes ūdens ņemšanas vietu
- Vides un dabas resursu aizsardzības aizsargjoslas (aizsardzības zonas) teritorija ap kultūras pieminekli
- Ekspluatācijas aizsargjoslas teritorija gar autoceļu
- Ekspluatācijas aizsargjoslas teritorija gar dzelzceļu lauku apvidos
- Ekspluatācijas aizsargjoslas teritorija ap meliorācijas būvēm un ierīcēm
- Ekspluatācijas aizsargjoslas teritorija ap elektriskajiem tīkliem
- Ekspluatācijas aizsargjoslas teritorija ap meteoroloģisko novērojumu stacijas vai posteņa novērojumu laukumu
- Sanitārās aizsargjoslas teritorija ap atkritumu apglabāšanas poligonu
- Sanitārās aizsargjoslas teritorija ap notekūdeņu attīrīšanas ietaisi ar atklātu notekūdeņu aprādi un atklātiem dūņu laukiem
- Sanitārās aizsargjoslas teritorija ap kapsētu
- Sanitārās aizsargjoslas teritorija ap dzīvnieku kapsētu
- Drošības aizsargjoslas teritorija ap naftas produktu un bīstamu ķīmisko vielu atrašanās vietām
- Drošības aizsargjoslas teritorija ap gāzesvadu, gāzes regulēšanas staciju
- Drošības aizsargjoslas teritorija gar dzelzceļu, pa kuru pārvadā naftu, naftas produktus, bīstamas ķīmiskās vielas un produktus
- Drošības aizsargjoslas teritorija ap aizsprostiem
- Mežu vides un dabas resursu aizsardzības aizsargjoslas ap pilsētu teritoriju
- Pierobežas josla
- Applūstošā teritorija (ar 10% applūsuma varbūtību)

Robežas:

- Zemes īpašuma robeža (kadastrs)
- Ciema robeža
- Pagastu robežas
- Jelgavas novada robeža

Citi apzīmējumi:

- Purvs
- Ēka un būve
- Krasta līnija
- Kapsēta
- Atpūtas vieta

PIEZĪMES:
1. Izmantota topogrāfiskā karte mērogā 1:10 000, ©Latvijas Ģeotelpiskās informācijas aģentūra, 2018.gads.
2. Izmantoti Latvijas Ģeotelpiskās informācijas aģentūras ortofoto, 2019.gads.
3. Izmantoti Valsts zemes dienesta kadastra informācijas dati.
4. Karte sagatavota Latvijas ģeodēziskā koordinātu sistēmā LKS-92 TM, kilometru tīklis 1x1 km.
5. Kartē attēlotas aizsargjoslas ar platumu virs 10 metriem.
Aizsargjoslas, kas nav attēlotas kartē, noteiktas Aizsargjoslu likumā.

Mērogs 1:5 000
Mēroga noteikšana 1:10 000

PROJEKTA NOSAUKUMS	KARTES NOSAUKUMS	KARTES NR.
Jelgavas novada teritorijas plānojums	Vilces pagasta Vilces un Ziedkalnes ciemu teritoriju funkcionālais zonējums	2.11.
PASŪTĪTĀIS	Jelgavas novada pašvaldība	MĒROGS
Jelgavas novada pašvaldība, LV-3001, www.jelgavasnovads.lv, dome@jelgavasnovads.lv	PRŪJ. IZSTR. MŪD.	1:5 000
IZSTRĀDĀTĀIS	TERITORIJAS PLĀNOTĀJA	D.Branta
Anijs Straube, +371 26441286, anijss@inbox.lv	I.Murziņa	DATUMS
	A.Straube	01.10. 2020.