


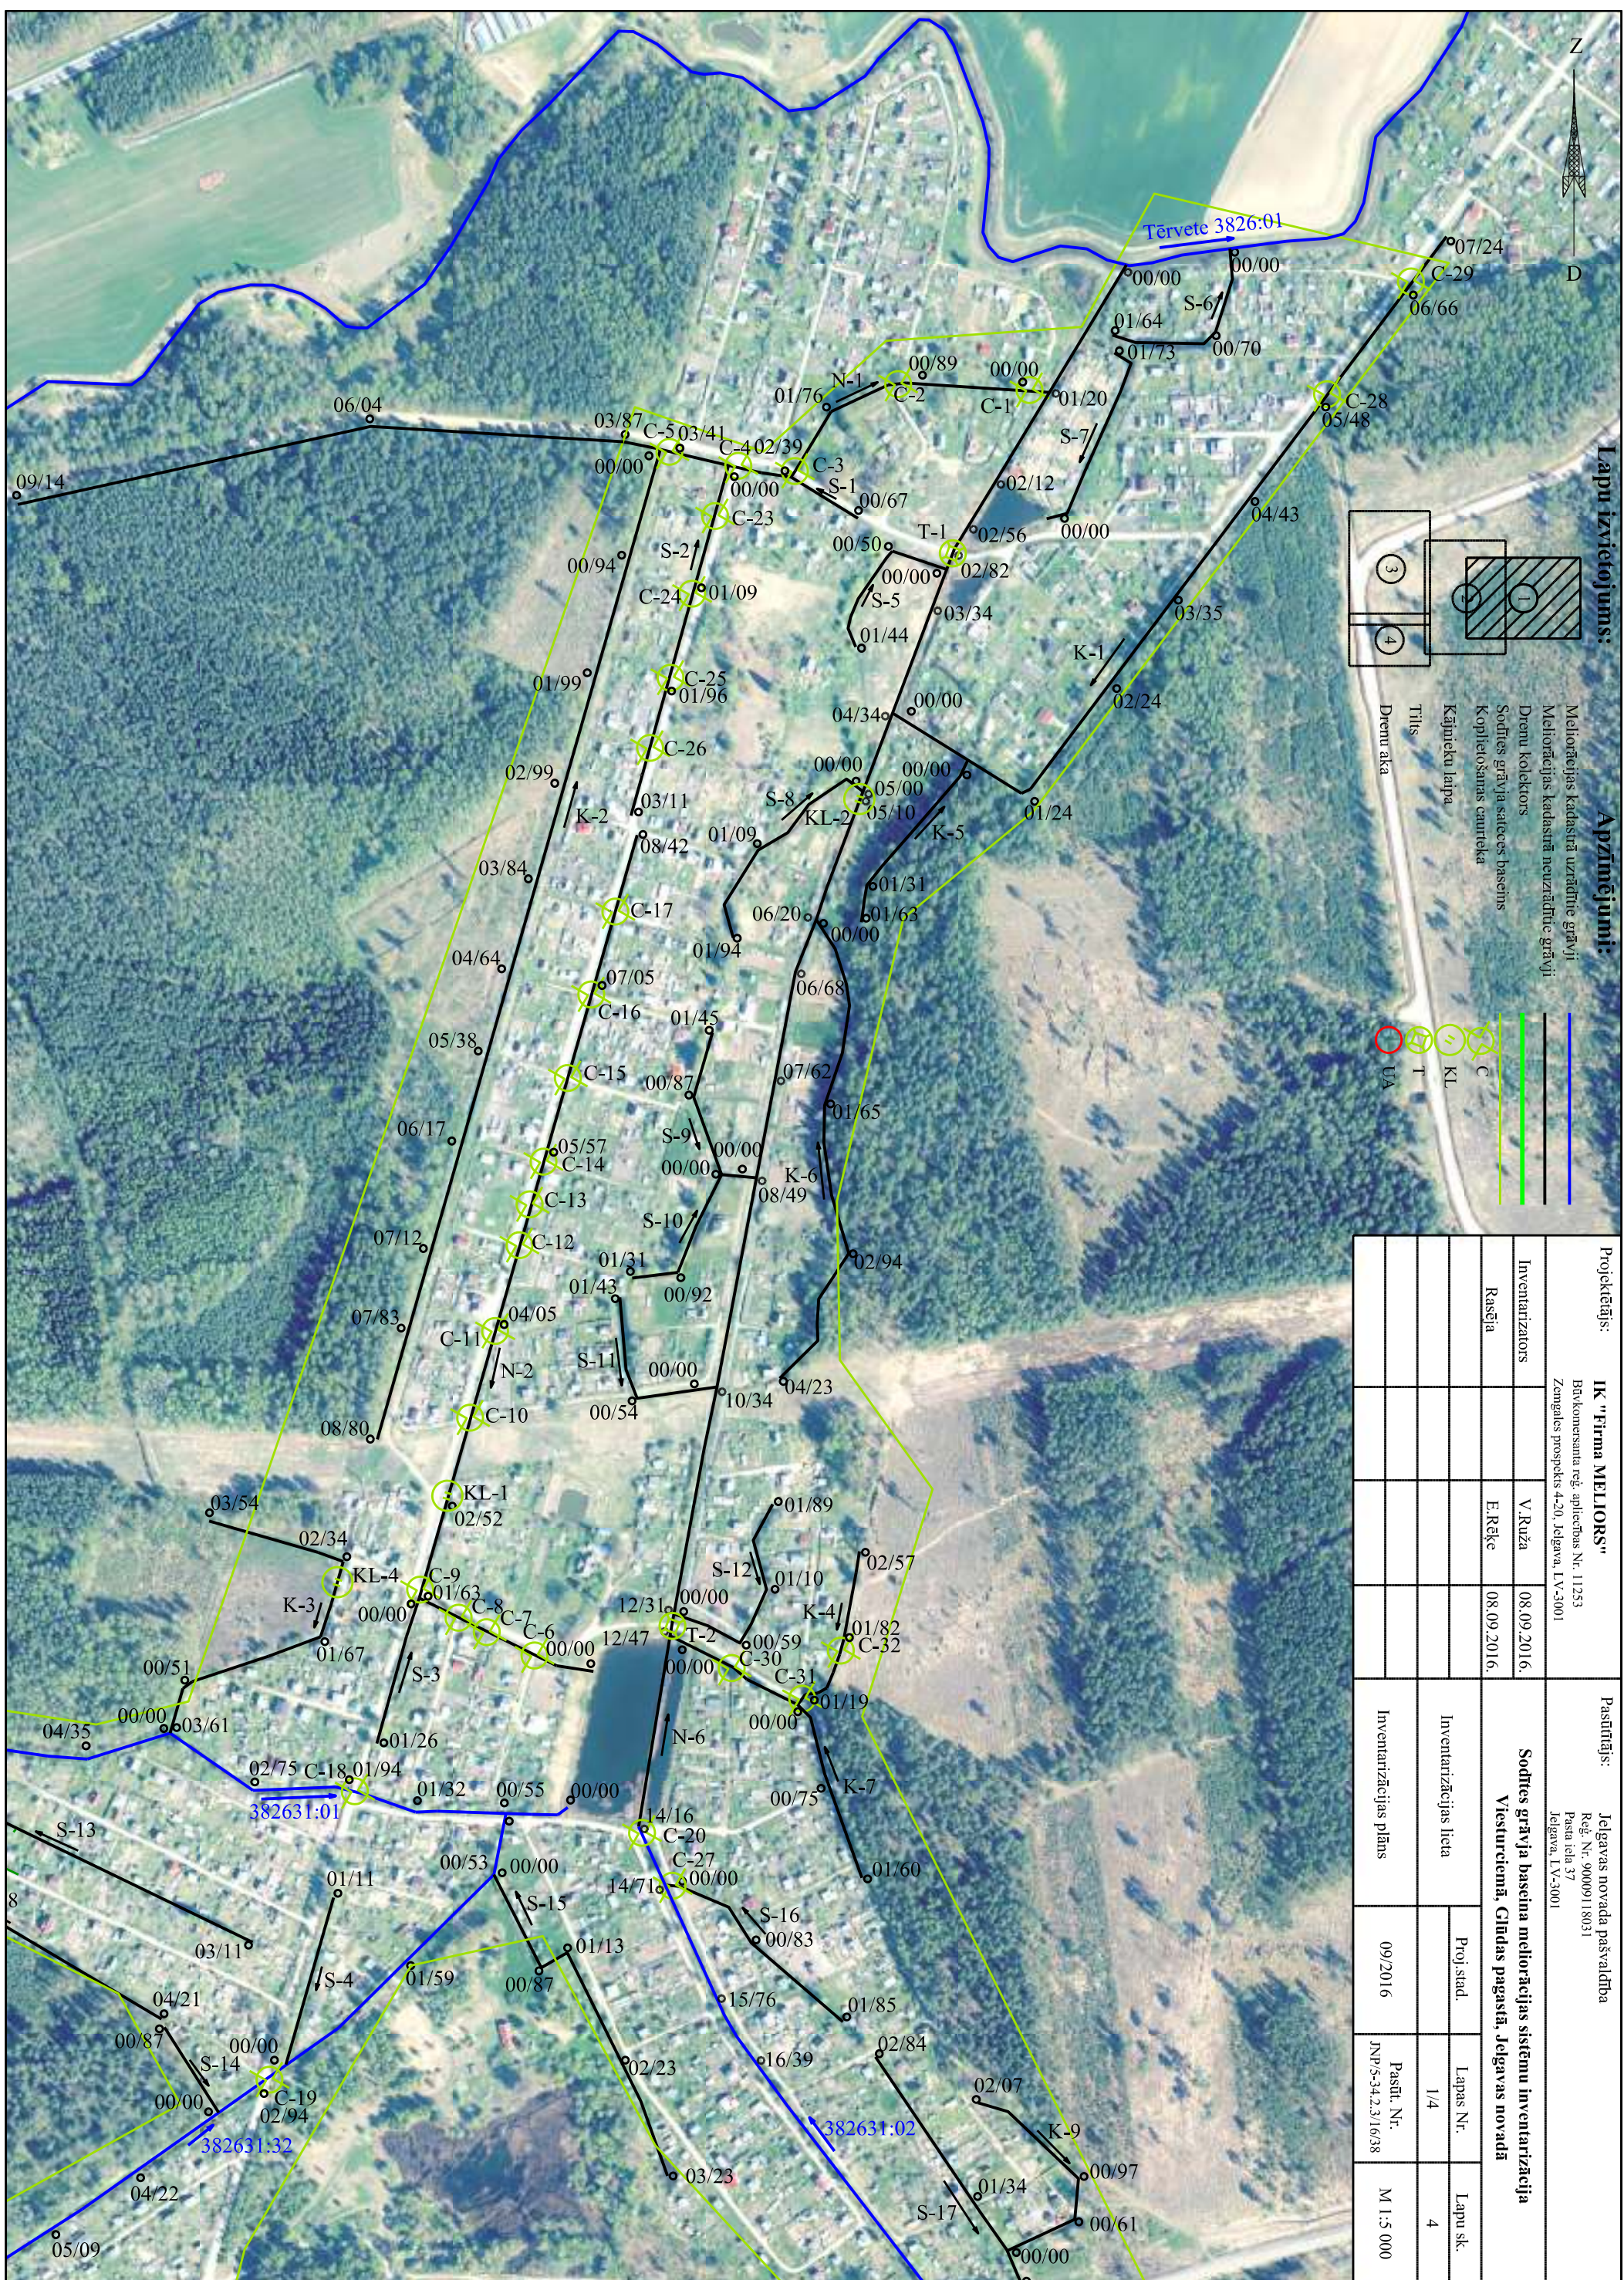

Projektiņš: IK "Firma MELJORS" Būvkomersanta reģ. apliecināts Nr. 11253 Zemesgabals prospekts 4-20, Jelgava, LV-3001			Pastūrētājs: Jelgavas novada pašvaldība Reģ. Nr. 90009118031 Pasta iedaļa 37 Jelgava, LV-3001		
Inventarizators	V. Ruža	08.09.2016.	Sodhies grāvja baseina meliorācijas sistemu inventarizācija Viesturciemā, Gildas pagastā, Jelgavas novadā		
Rasēja	E. Rēķe	08.09.2016.			
	Inventarizācijas lieta		Proj.stad.	Lapas Nr.	Lapu sk.
				1/4	4
	Inventarizācijas plāns		09/2016	Pastīt. Nr. JNP/5-34.2.3/16/38	M 1:5 000