



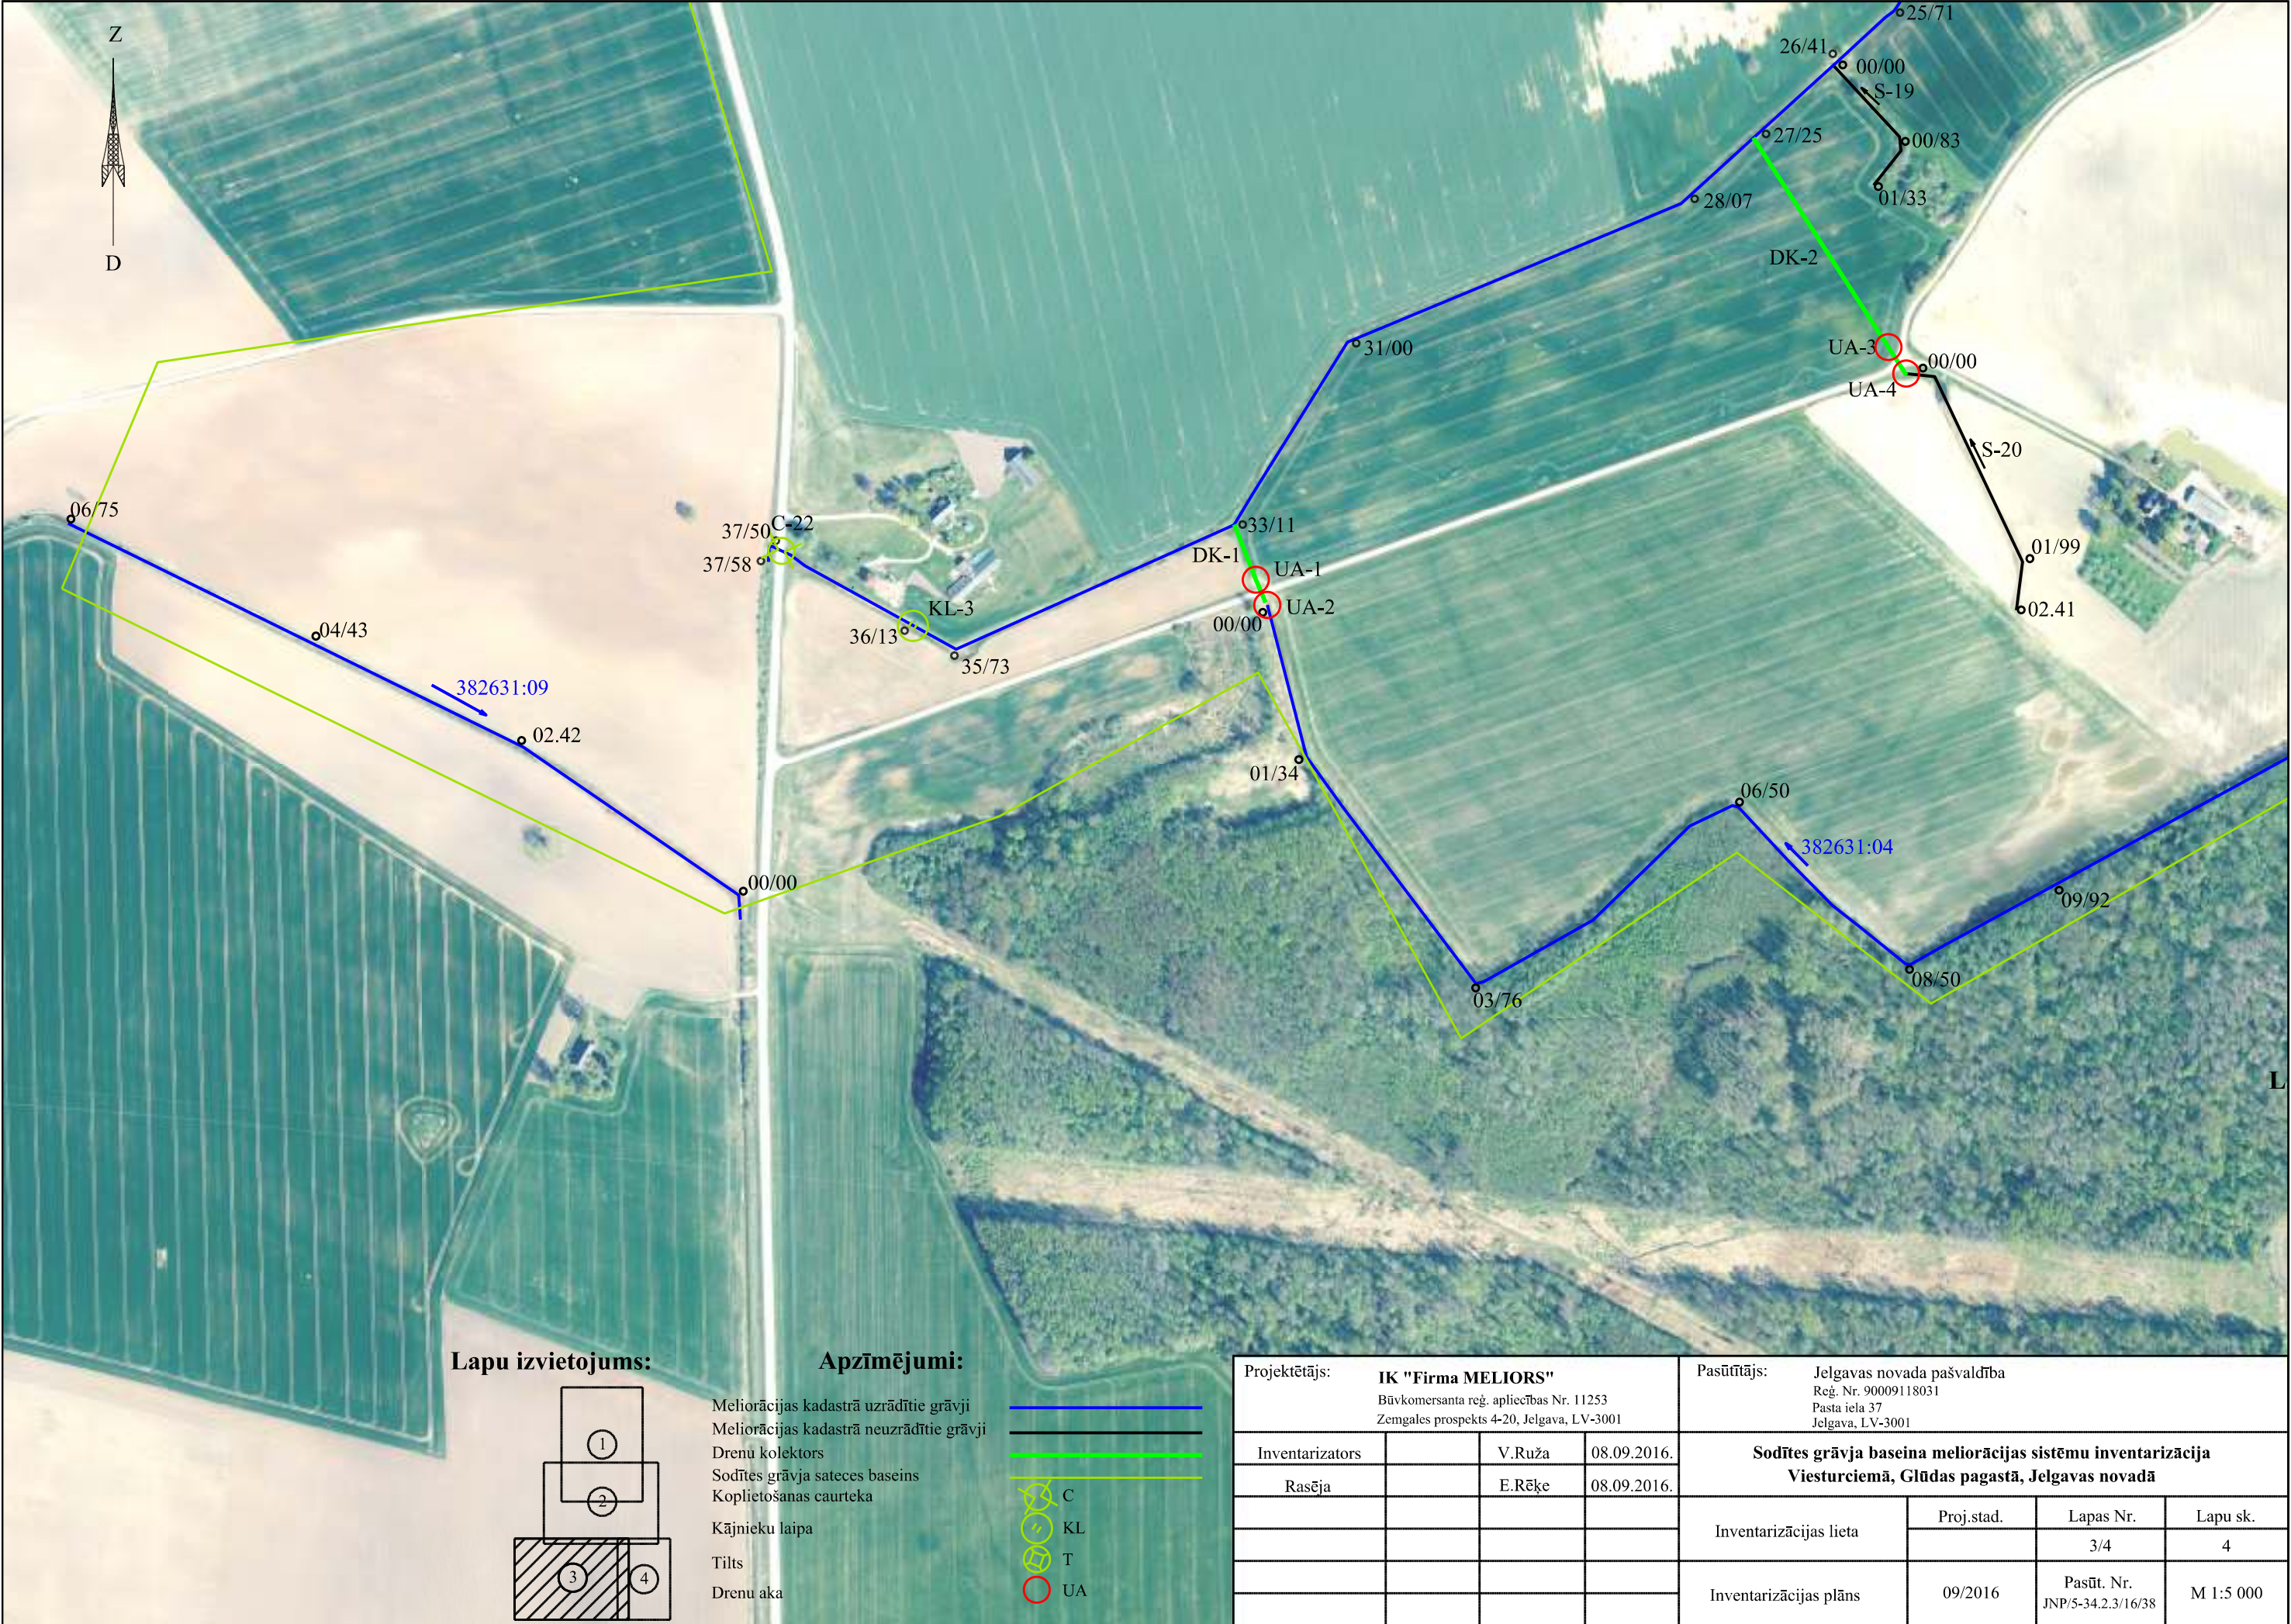


Lapu izvietojums:

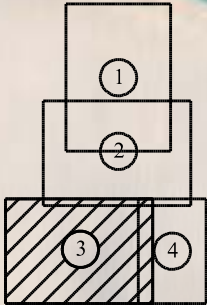

Apzīmējumi:

- Meliorācijas kadastrā uzrādītie grāvji
- Meliorācijas kadastrā neuzrādītie grāvji
- Drenu kolektors
- Sodītes grāvja sateces baseins
- Koplietošanas caurteka
- Kājnieku laipa
- Tilts
- Drenu aka

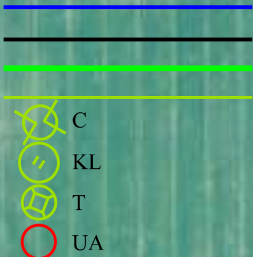

Projektētājs: IK "Firma MELIORS" Būvkomersanta reģ. apliecības Nr. 11253 Zemgales prospekts 4-20, Jelgava, LV-3001				Pasūtītājs: Jelgavas novada pašvaldība Reģ. Nr. 90009118031 Pasta iela 37 Jelgava, LV-3001			
Inventarizators		V.Ruža	08.09.2016.	Sodītes grāvja baseina meliorācijas sistēmu inventarizācija Viesturciemā, Glūdas pagastā, Jelgavas novadā			
Rasēja		E.Rēķe	08.09.2016.				
				Inventarizācijas lieta	Proj.stad.	Lapas Nr.	Lapu sk.
						3/4	4
				Inventarizācijas plāns	09/2016	Pasūt. Nr. JNP/5-34.2.3/16/38	M 1:5 000