


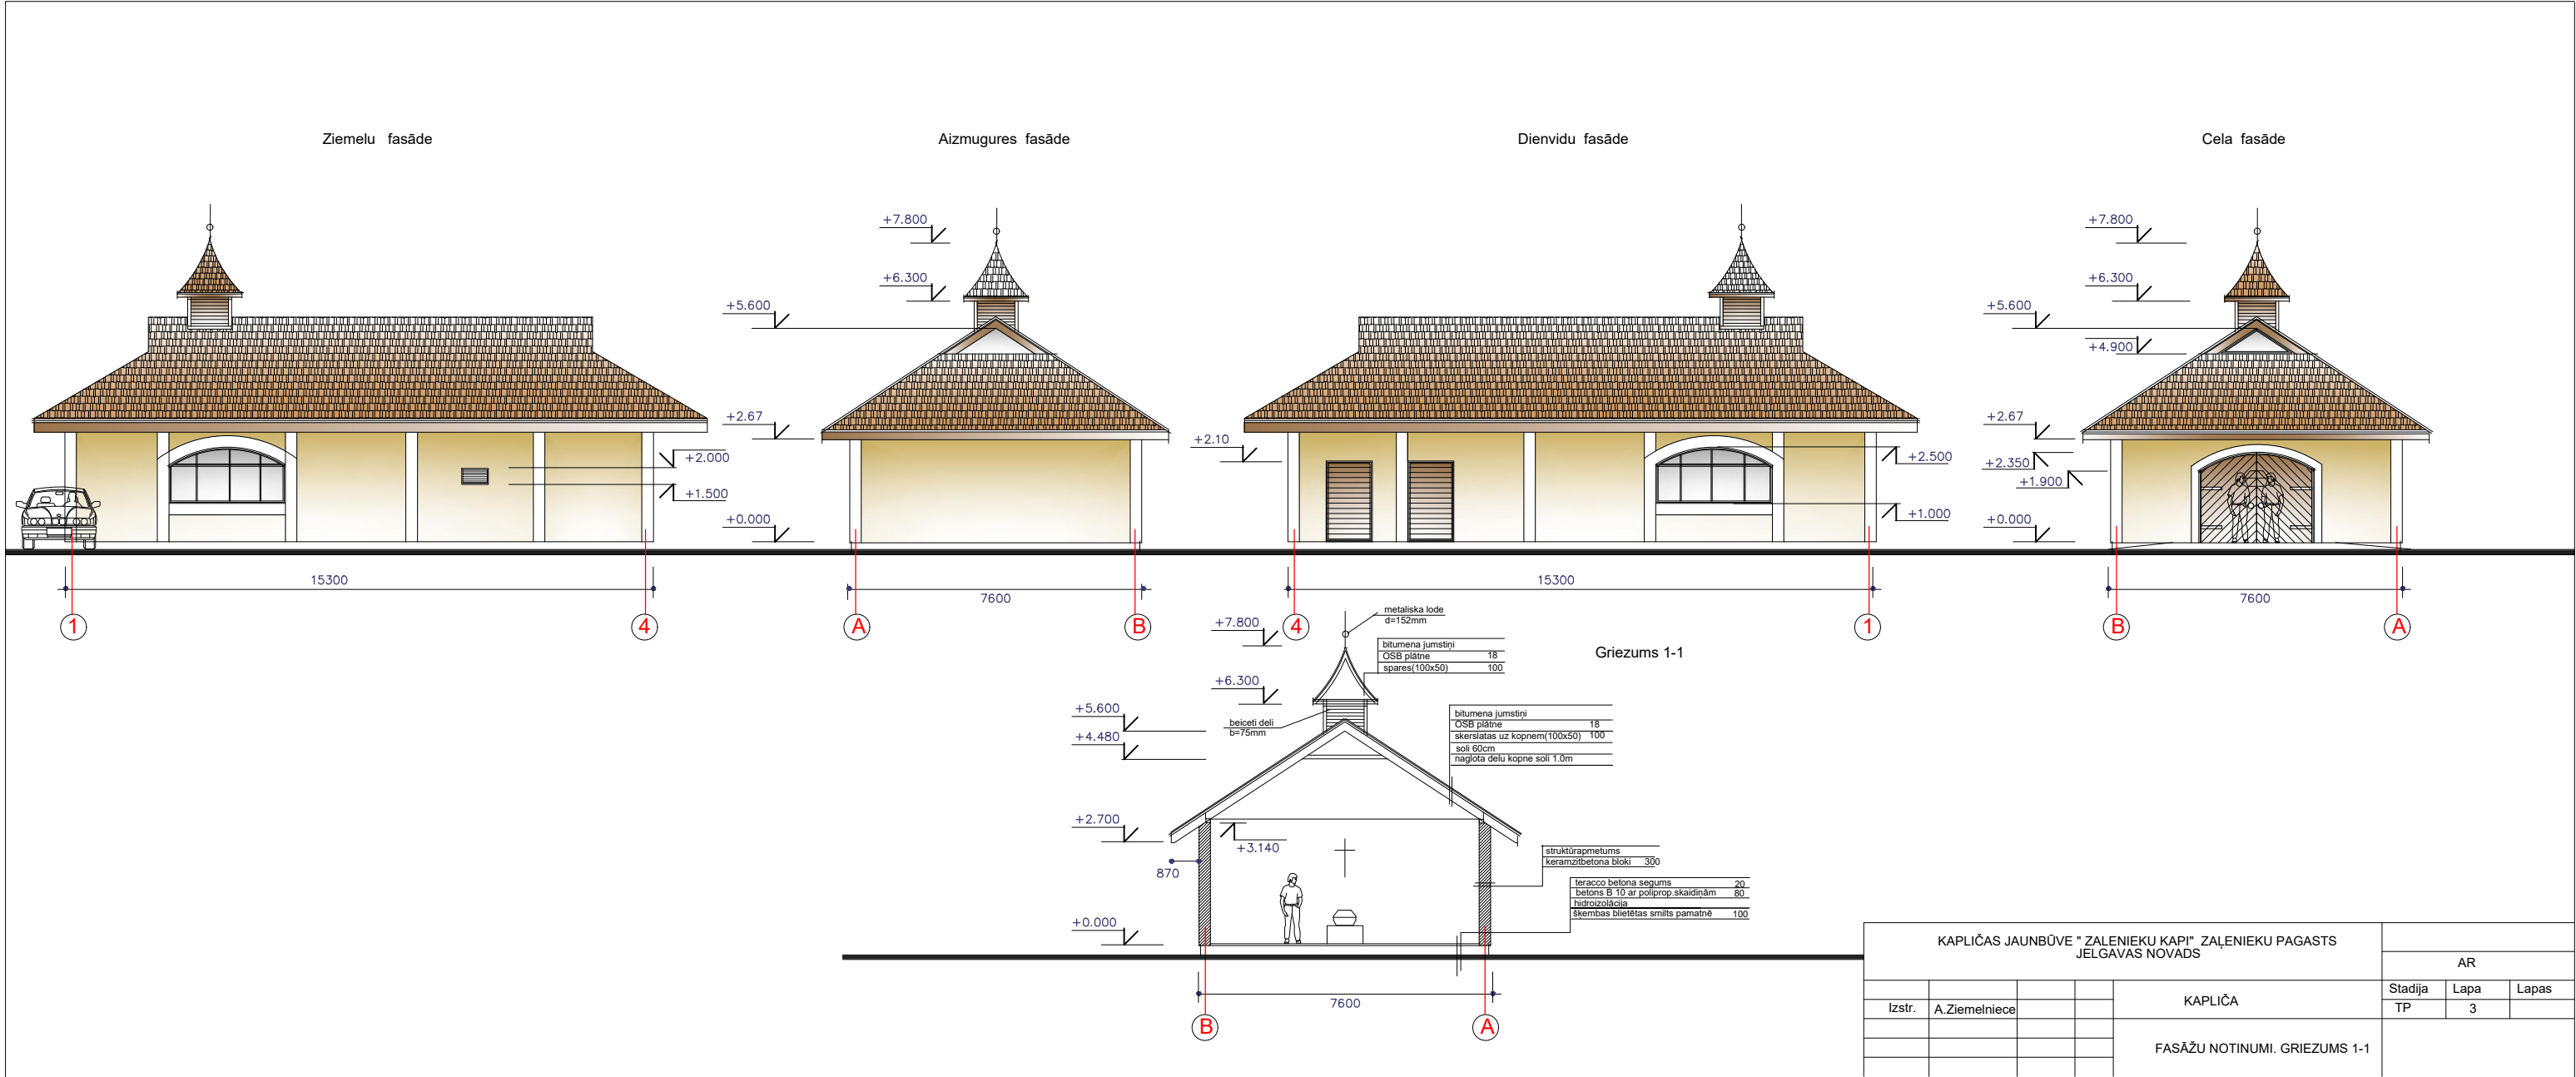

KAPLIČAS JAUNBŪVE " ZĀLENIĒKU KAPI" ZĀLENIĒKU PAGASTS JELGAVAS NOVADS							
					AR		
Izstr.	A.Ziemeļniece			KAPLIČA	Stadija TP	Lapa 3	Lapas
				FASĀŽU NOTINUMI. GRIEZUMS 1-1			