



1. Shēma. Ceļš ar 1 braukšanas joslu katrā virzienā. Darba vieta brauktuves malā. Satiksmes organizēta pa 2 sašaurinātām braukšanas joslām.

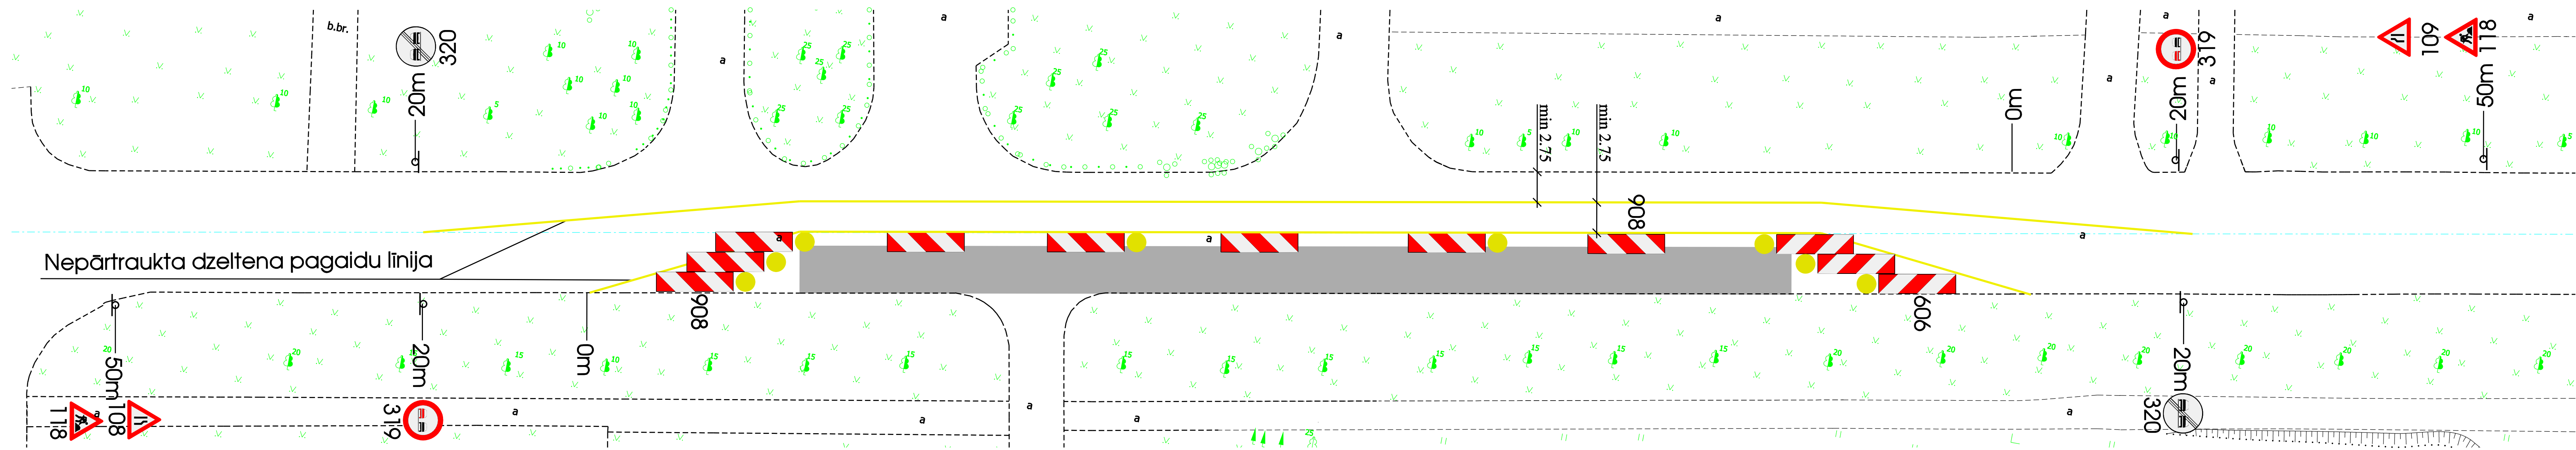

Šķērsnorobežojums - vienas pusē vadstatņi, maks. 2m attālumā cits no cita, slīpumā 1:3 (pieļaujams 1:2) pret brauktuves malu vai barjeru. Vismaz 3 vienas pusē signālugunis.

Garennorobežojums - vienas pusē vadstatņi, maks. 10m attālumā cits no cita. leteicama vienas pusē signālugunis uz katra otrā vadstatņa.

2. Shēma. Ceļš ar 1 braukšanas joslu katrā virzienā. Slēgta viena braukšanas josla, divvirzienu satiksmes organizēta ar ceļa zīmēm.

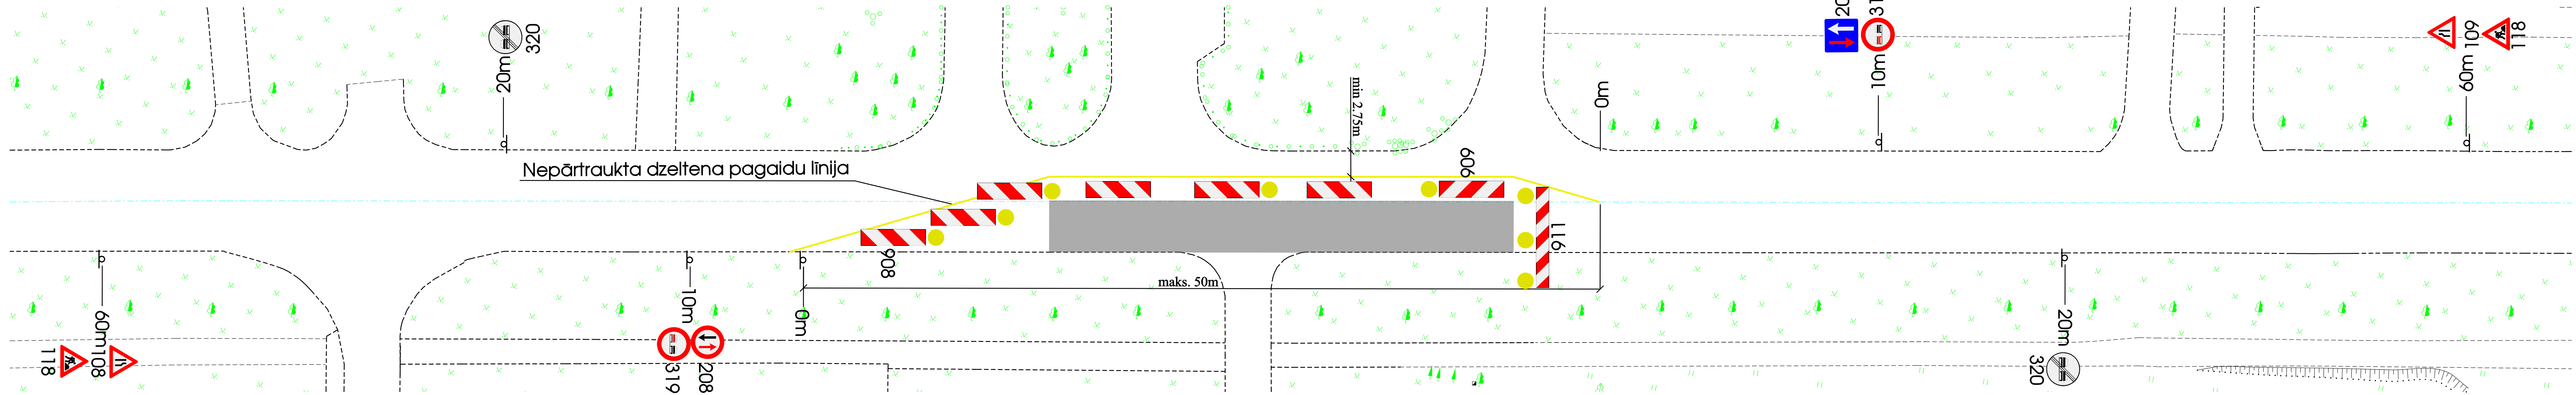

Šķērsnorobežojums - barjera vai vienas pusē vadstatņi, maks. 2m attālumā cits no cita, slīpumā 1:3 (pieļaujams 1:2) pret brauktuves malu. Vismaz 3 vienas pusē signālugunis.

Garennorobežojums - divpusē vadstatņi, maks. 10m attālumā cits no cita. leteicama divpusē signālugunis uz katra otrā vadstatņa.

3. Shēma. Ceļš ar 1 braukšanas joslu katrā virzienā. Slēgta viena braukšanas josla, divvirzienu satiksmes organizēta ar luksoforu.

