




Drenu nomaiņa ceļa joslas robežās

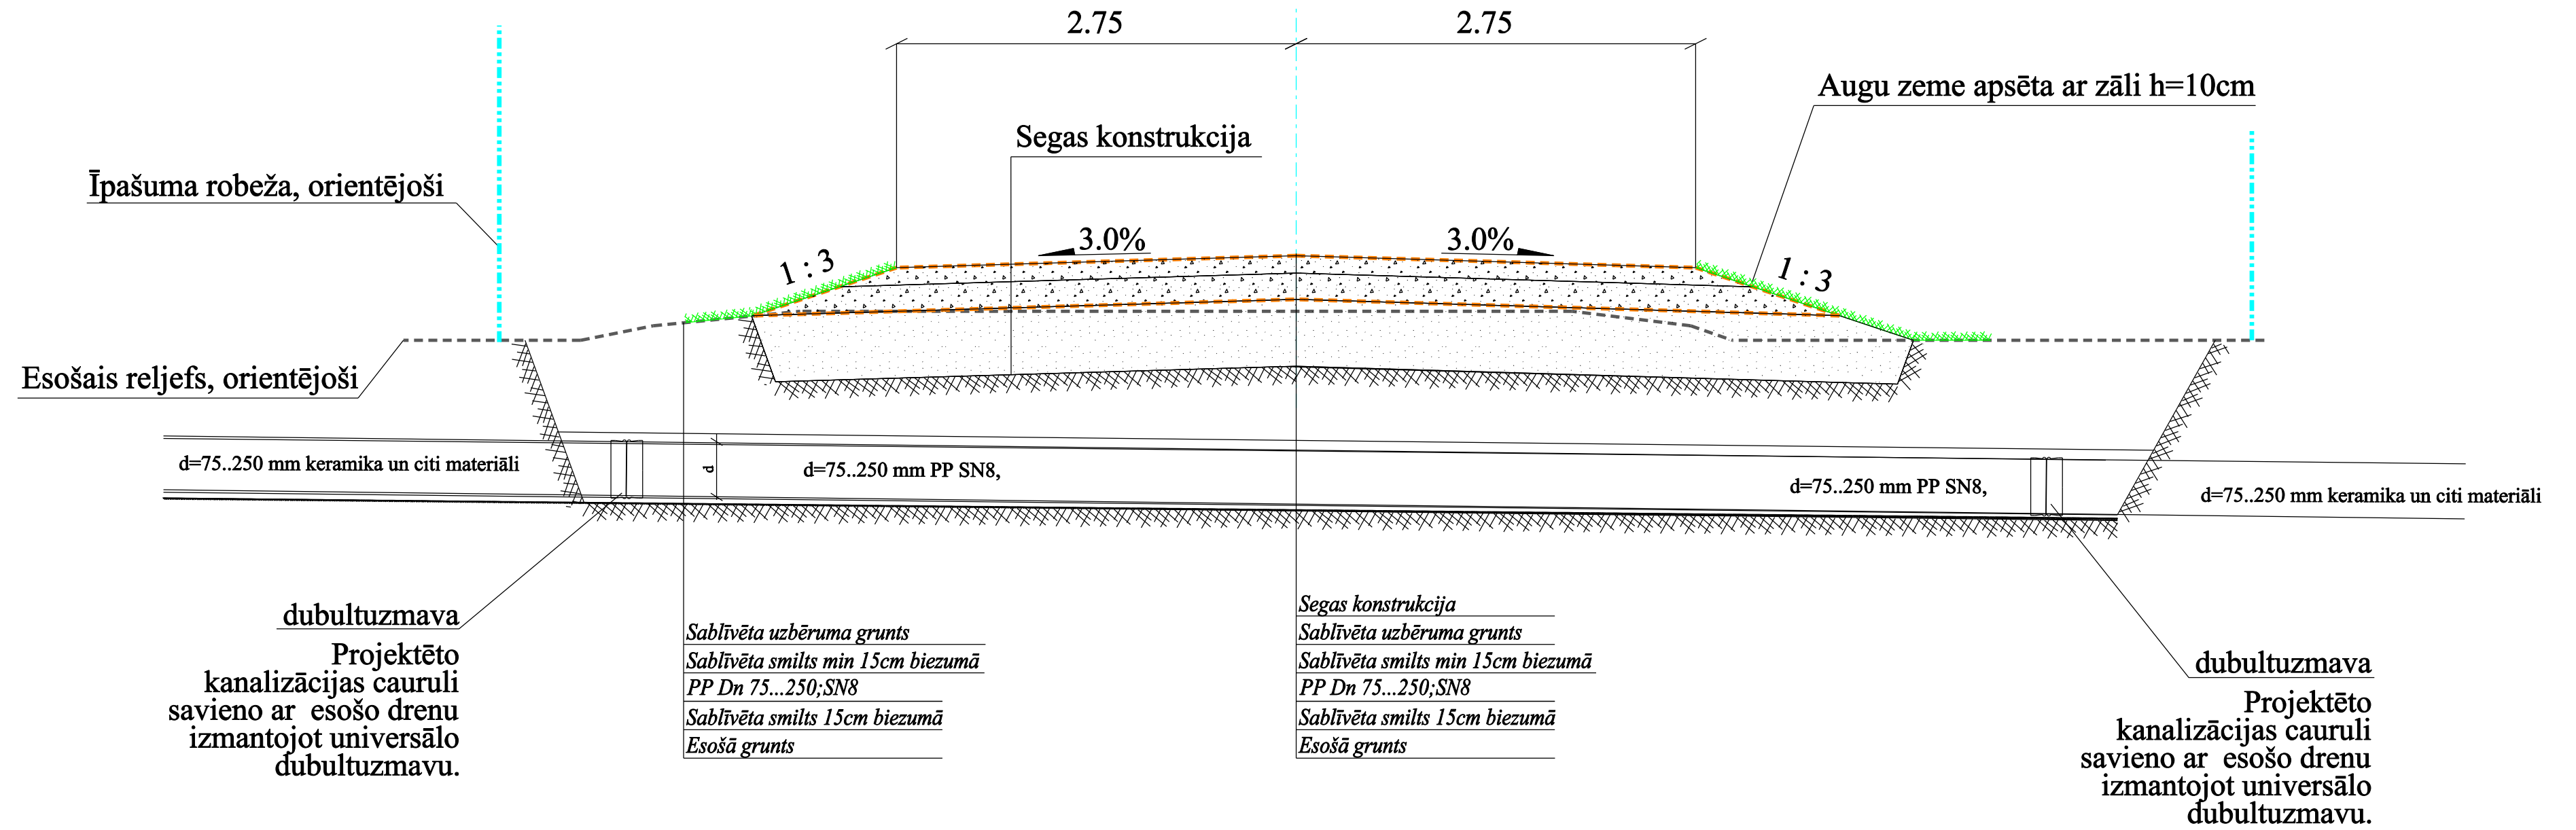

SALIEKAMAS DZELZBETONA GRODU AKAS GRIEZUMS

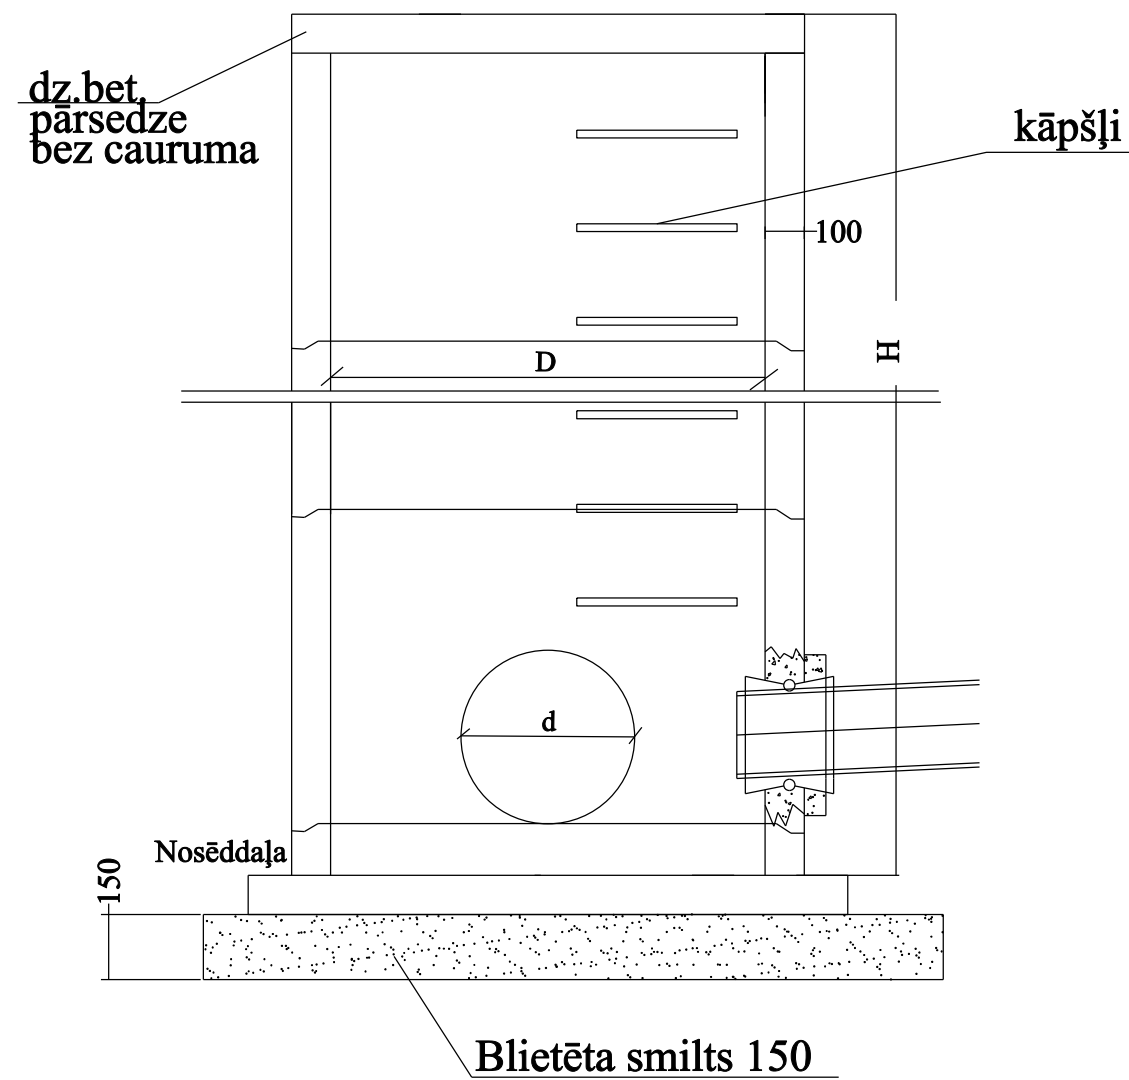



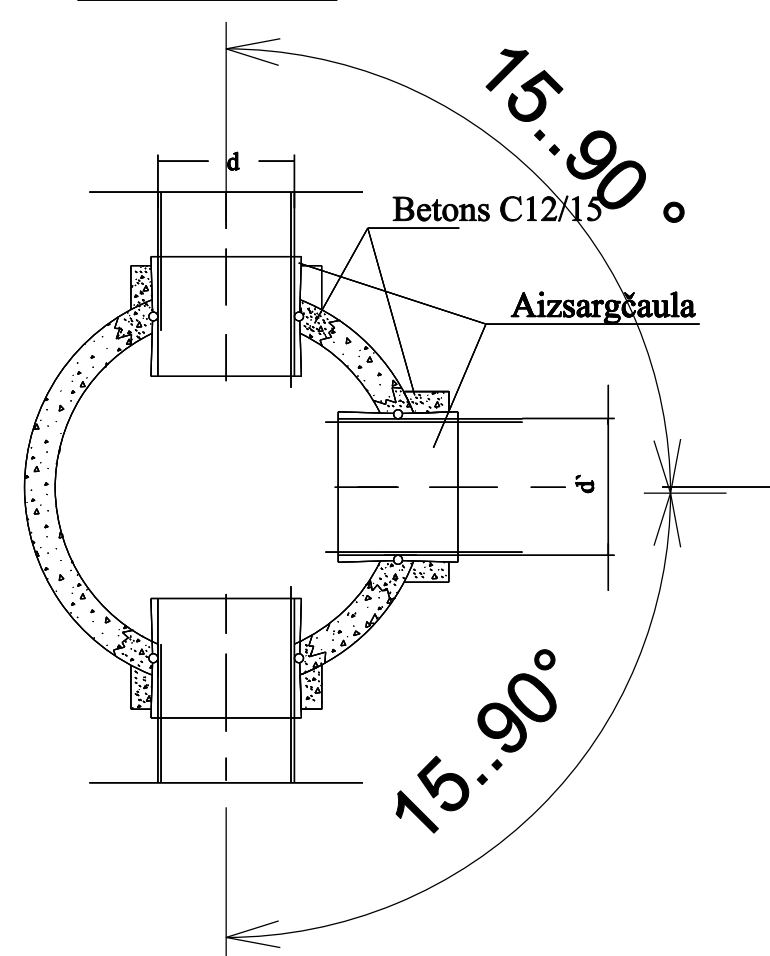SALIEKAMAS DZELZSBETONA AKAS PLĀNS



Piezīmes.

1. Visi izmēri doti metros, ja nav norādīts savādāk.
2. Nomainītā drenu posma caurulēm saglabāt esošos diametrus, slīpumus un izbūves dziļumus - kā esošajai drenu caurulei.
3. Nomainītajam posmam slodzes klase atbilstoši ceļa slodzei.
4. Nomainītajam posmam neparedzēt cauruļu perforāciju.

 SIA "3C" Reģ. Nr. 43603014135; Būvķ. reģ. Nr. 2765-R Paula Lejņa iela 2, Jelgava LV 3004, Latvija, Tālr. +371 63025682				Pasūtītājs:  Jelgavas novada pašvaldība Pasta iela 37, Jelgava LV 3001, Latvija				Pasūtījuma Nr. JNP/5-34.2.3/16/90			
				Jelgavas novada pašvaldības Lielplatones pagasta ceļa „Līgo iela - Sili - Nr.3” pārbūve km 2.8km garumā							
Būvproj.vad		A. Buķevics		02.2017							
Izstrādāja		D. Ieviņa		02.2017							
Aku un drenu nomaiņas tipveida risinājumi						<i>Stadija</i>		<i>Rasējuma marka</i>		<i>Lapa/lapas</i>	
						BP		CD8		1/1	
Arhīva reģ. Nr. 00263											