



**1. Shēma. Ceļš ar 1 braukšanas joslu katrā virzienā. Darba vieta brauktuves malā. Satiksmes organizēta pa 2 sašaurinātām braukšanas joslām.**

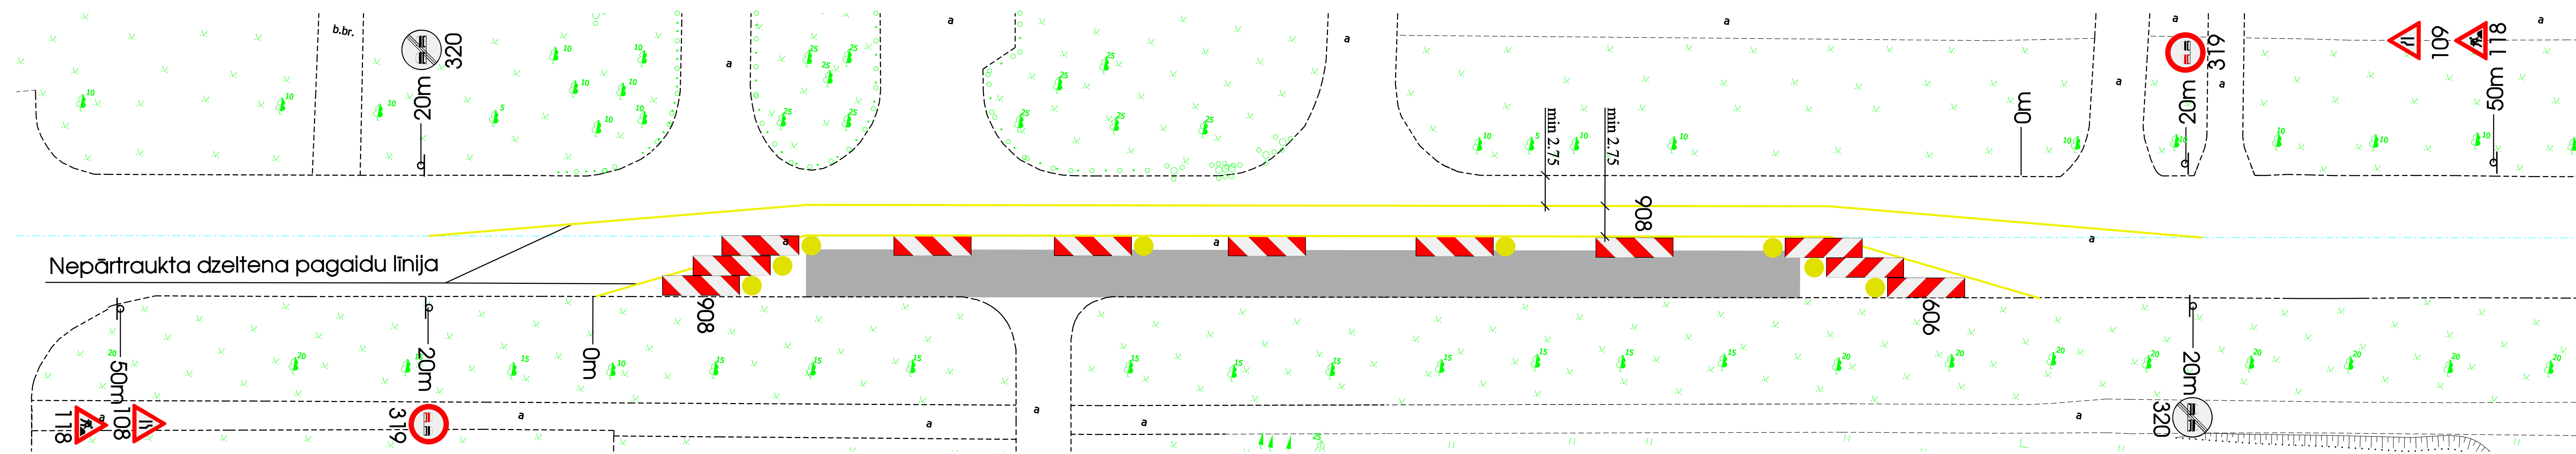

Šķērsnorobežojums - vienpusīgi vadstatņi, maks. 2m attālumā cits no cita, slīpumā 1:3 (pieļaujams 1:2) pret brauktuves malu vai barjeru. Vismaz 3 vienpusīgas signālugunis.

Garennorobežojums - vienpusīgi vadstatņi, maks. 10m attālumā cits no cita. Ieteicama vienpusīga signāluguns uz katra otrā vadstatņa.


**2. Shēma. Ceļš ar 1 braukšanas joslu katrā virzienā. Slēgta viena braukšanas josla, divvirzienu satiksmes organizēta ar ceļa zīmēm.**

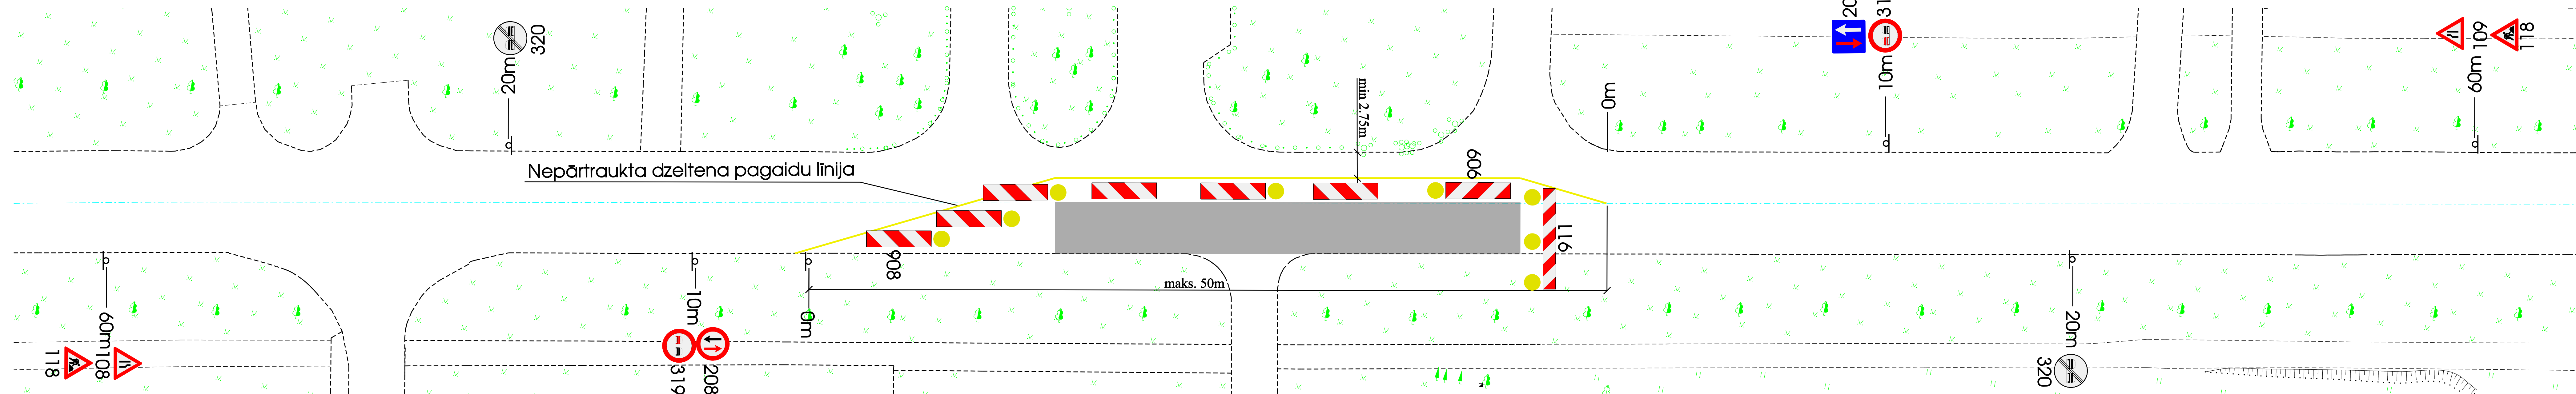

Šķērsnorobežojums - barjera vai vienpusīgi vadstatņi, maks. 2m attālumā cits no cita, slīpumā 1:3 (pieļaujams 1:2) pret brauktuves malu. Vismaz 3 vienpusīgas signālugunis.

Garennorobežojums - divpusīgi vadstatņi,  
maks. 10m attālumā cits no cita.  
Ieteicama divpusīga signāluguns uz katra  
otrā vadstatņa.

**3. Shēma. Ceļš ar 1 braukšanas joslu katrā virzienā. Slēgta viena braukšanas josla, divvirzienu satiksmes organizēta ar luksoforu.**

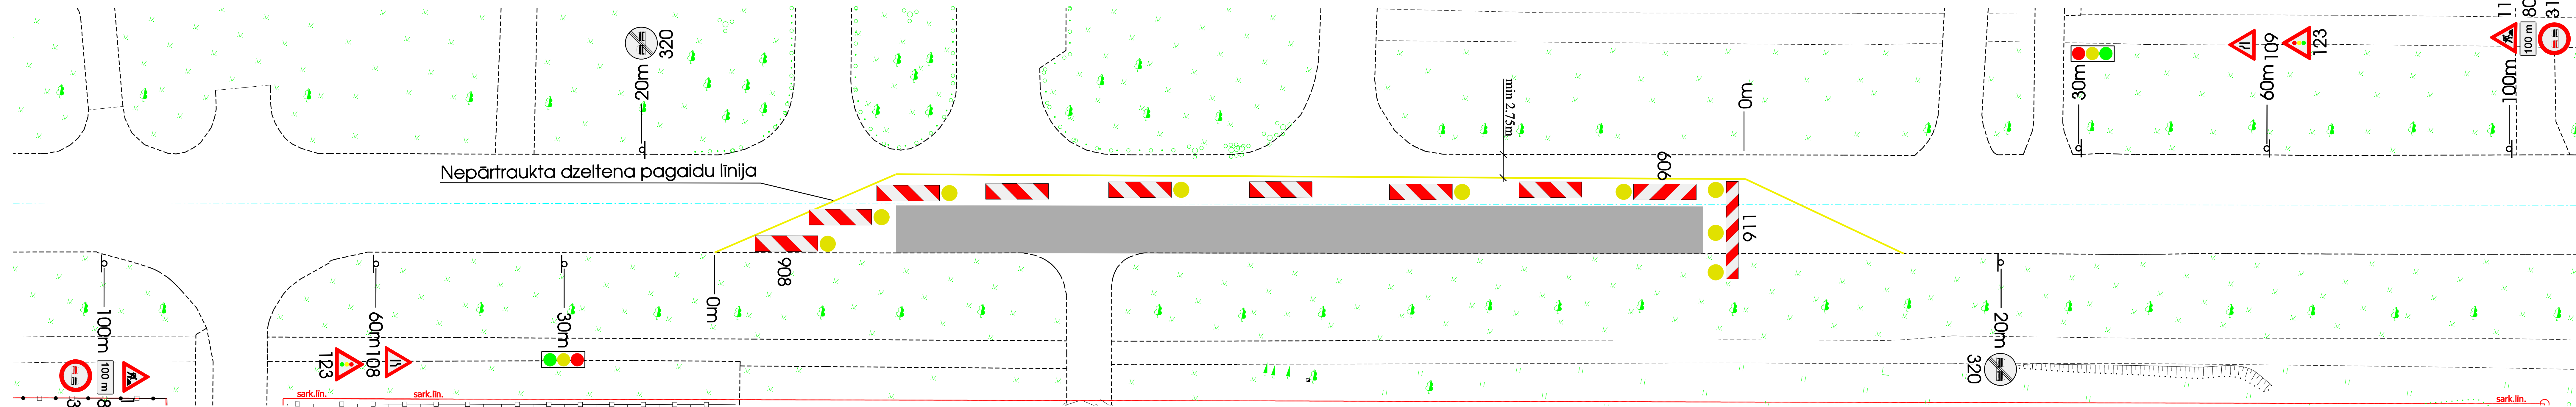



Šķērsnorobežojums - barjera vai vienpusīgie vadstatņi, maks. 2m attālumā cits no cita, slīpumā 1:3 (pieļaujams 1:2) pret brauktuves malu vai barjeru. Vismaz 3 vienpusīgas signālugunis.

Garennorobežojums - divpusīgie vadstatņi, maks. 10m attālumā cits no cita, starp vadstatņiem ieteicama signāllenta. Ieteicama vienpusīga signāluguns uz katra otrā vadstatņa.

Piezīmēs:

1. Shēma sastādīta pamatojoties uz LR Ministru kabineta noteikumiem Nr. 421 - "Noteikumi par darba vietu aprīkošanu uz ceļiem."
  2. Apzīmējuma līnijas uz zīmju novietojuma atmrāmi metros no nosacīti dotajām 0 vietām.
  3. Ceļa zīmes plānā ir izvietotas shematiski.
  4. Būvdarbu laikā nodrošināt gājēju ietvi min 1.5m platu ( atļauts samazināt līdz 1.0m, ja gājēju plūsma maksimālā intensitātē nav lielāka par 300 cilvēkiem stundā un pagaidu ietves garums nav lielāks par 10m), nepieciešamības gadījumā ietvi norobežot ar palīgbarjeru.
- Pirms būvdarbu uzsākšanas būvuzņēmējam satiksmes organizācijas shēma būvdarbu laikā jāaskano ar VAS "Latvijas Valsts ceļi" Centra reģiona Jelgavas nodaļu, Jelgavā.

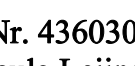 <p><b>SIA "3C"</b>          Reģ. Nr. 43603014135; Būvkr. reģ. Nr. 2765-R          Paula Lejāņa iela 2, Jelgava LV 3004,          Latvija, Tālr. +371 63025682</p>	 <p><b>Pasūtītājs:</b>          Jelgavas novada pašvaldība          Pasta iela 37, Jelgava          LV 3001, Latvija</p>	<p><b>Pasūtījuma Nr.</b>          JNP/5-34.2.3/16/94</p>
---	---	--