




Drenu nomaiņa ceļa joslas robežās

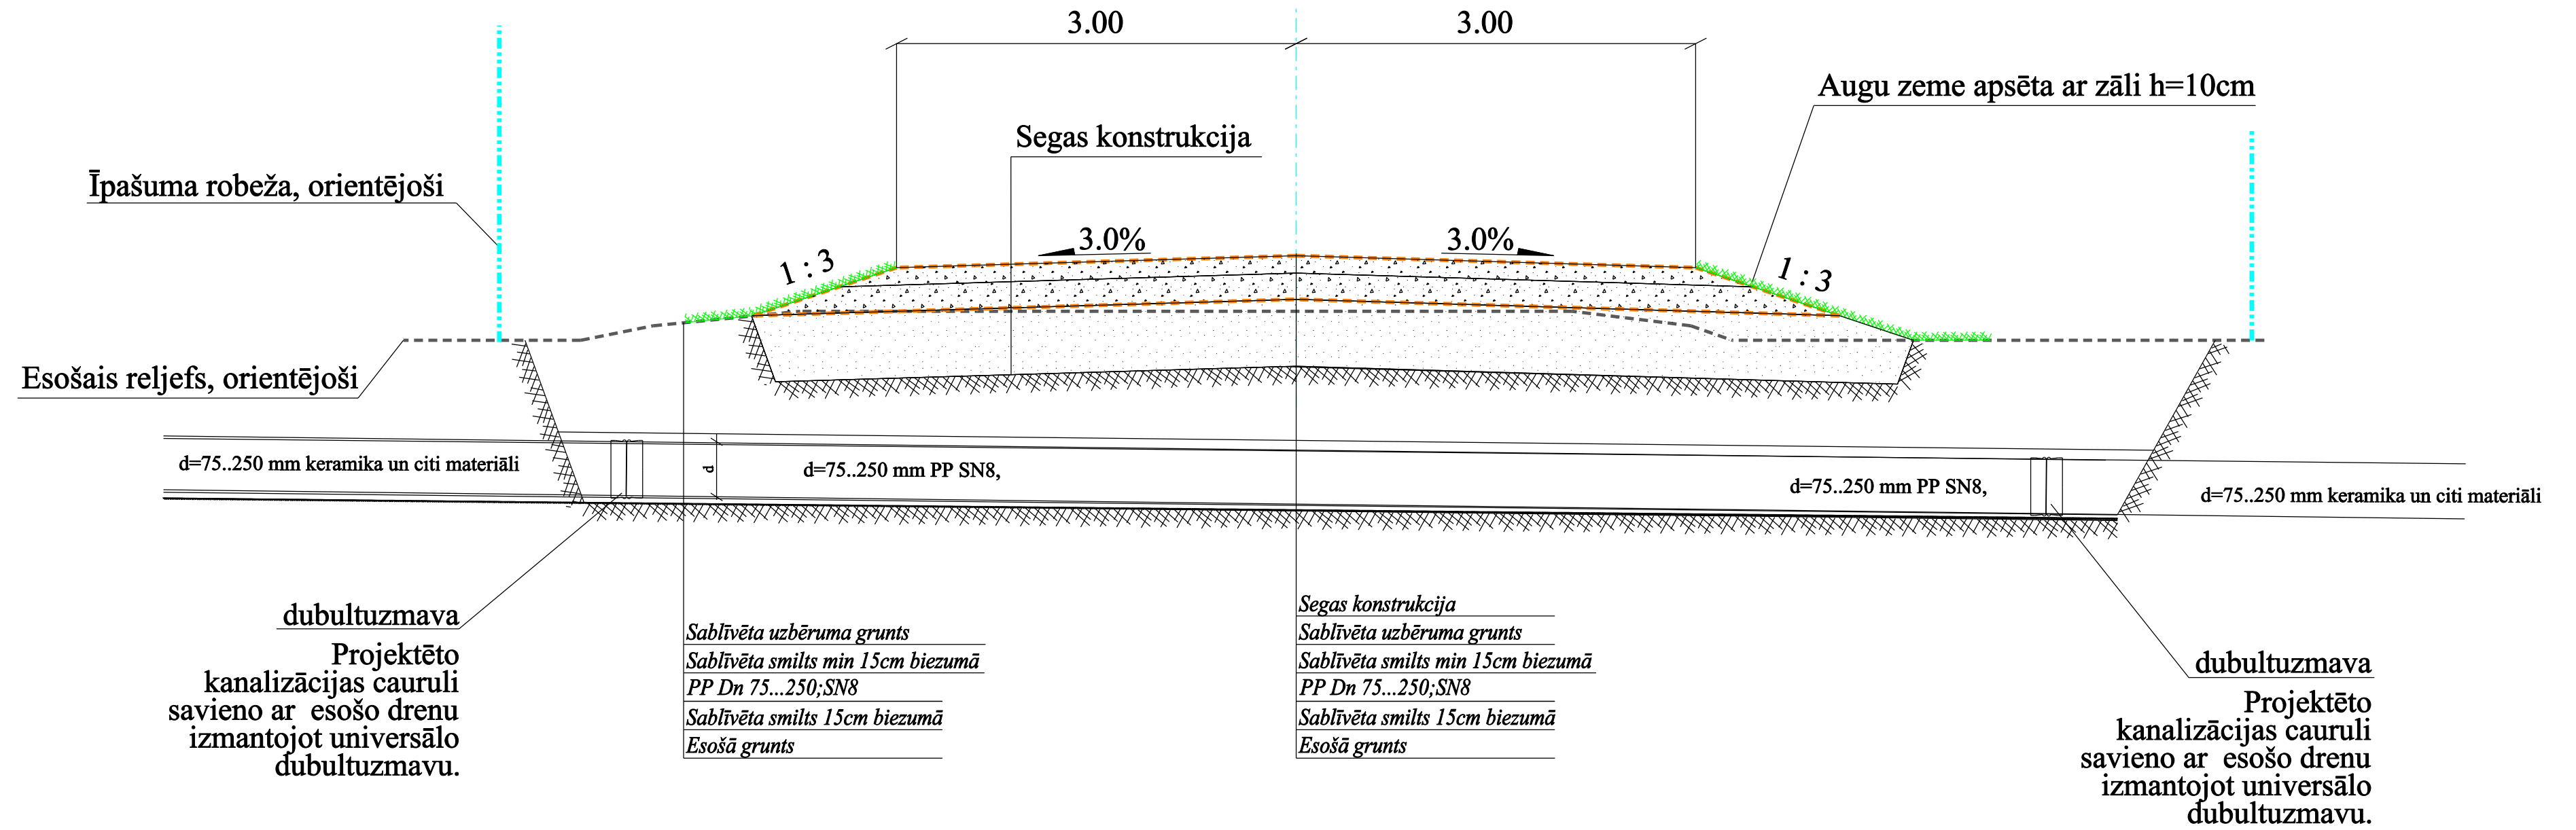

SALIEKAMAS DZELZBETONA GRODU AKAS GRIEZUMS

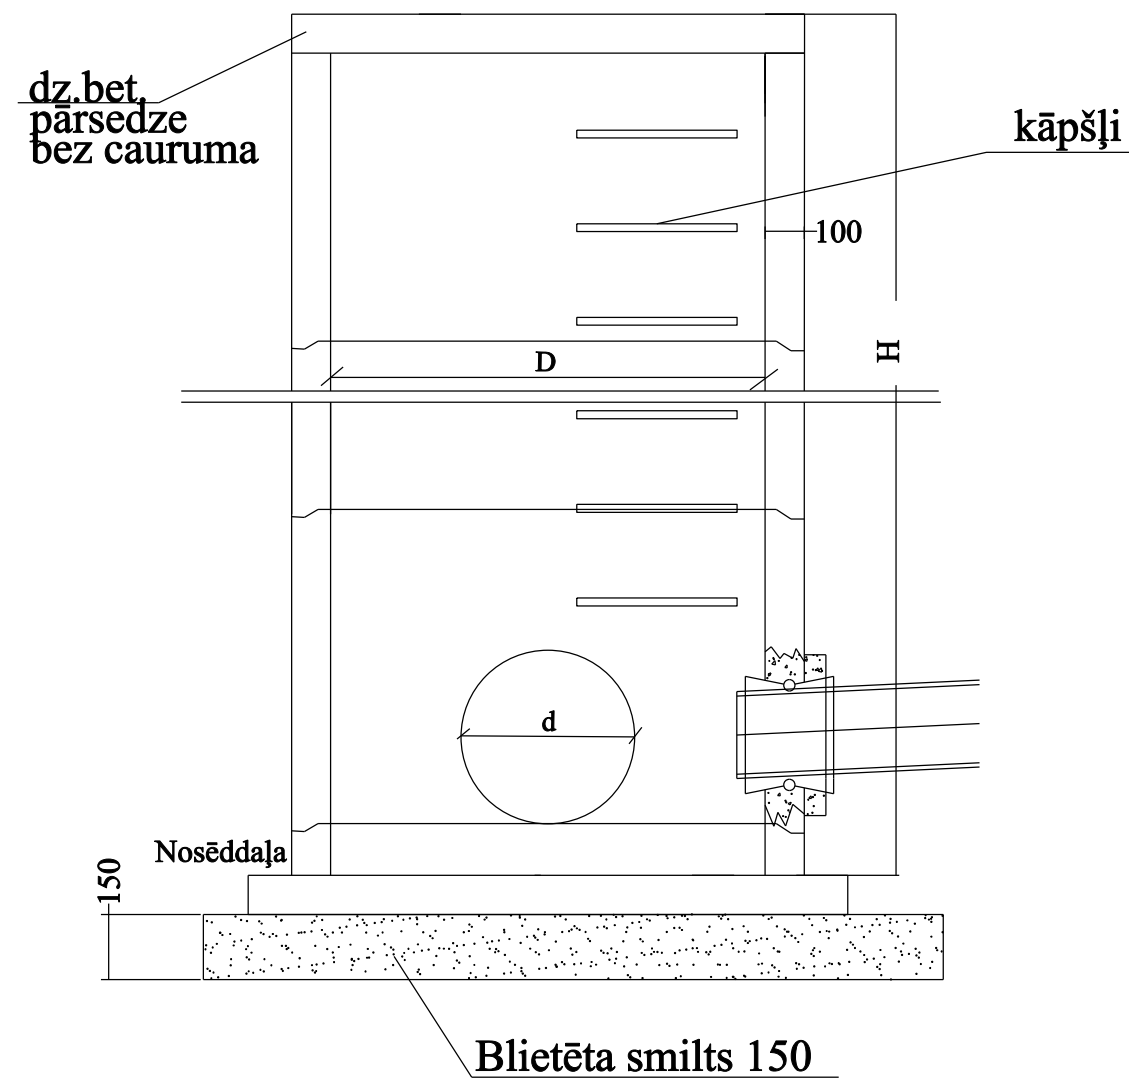



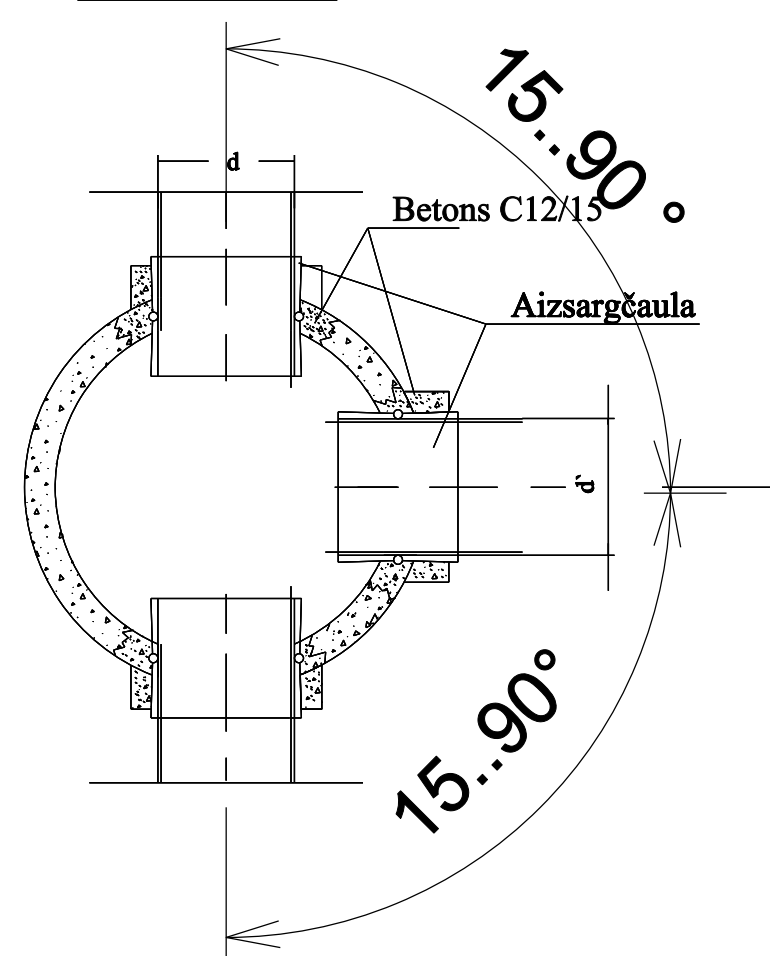SALIEKAMAS DZELZSBETONA AKAS PLĀNS



Piezīmes.

1. Visi izmēri doti metros, ja nav norādīts savādāk.
2. Nomainītā drenu posma caurulēm saglabāt esošos diametrus, slīpumus un izbūves dziļumus - kā esošajai drenu caurulei.
3. Nomainītajam posmam slodzes klase atbilstoši ceļa slodzei.
4. Nomainītajam posmam neparedzēt cauruļu perforāciju.

<div><div><div>SIA "3C"</div><div>Reģ. Nr. 43603014135; Būvk. reģ. Nr. 2765-R Paula Lejiņa iela 2, Jelgava LV 3004, Latvija, Tālr. +371 63025682</div></div></div>				<div>Pasūtītājs:</div> <div><div></div><div><div>Jelgavas novada pašvaldība</div><div>Pasta iela 37, Jelgava LV 3001, Latvija</div></div></div>				<div>Pasūtījuma Nr.</div> <div>JNP/5-34.2.3/16/94</div>			
				<div>Jelgavas novada pašvaldības Platones pagasta ceļa “Zvaigznītes - Braču Brieži - Zaķi Nr.65” pārbūve km 1,65-5,50</div>							
<div>Būvproj.vad</div>				<div>A. Buķevics</div>				<div>02.2017</div>			
<div>Izstrādāja</div>				<div>D. Ieviņa</div>				<div>02.2017</div>			