



1. Shēma. Ceļš ar 1 braukšanas joslu katrā virzienā. Darba vieta brauktuves malā. Satiksmes organizēta pa 2 sašaurinātām braukšanas joslām.

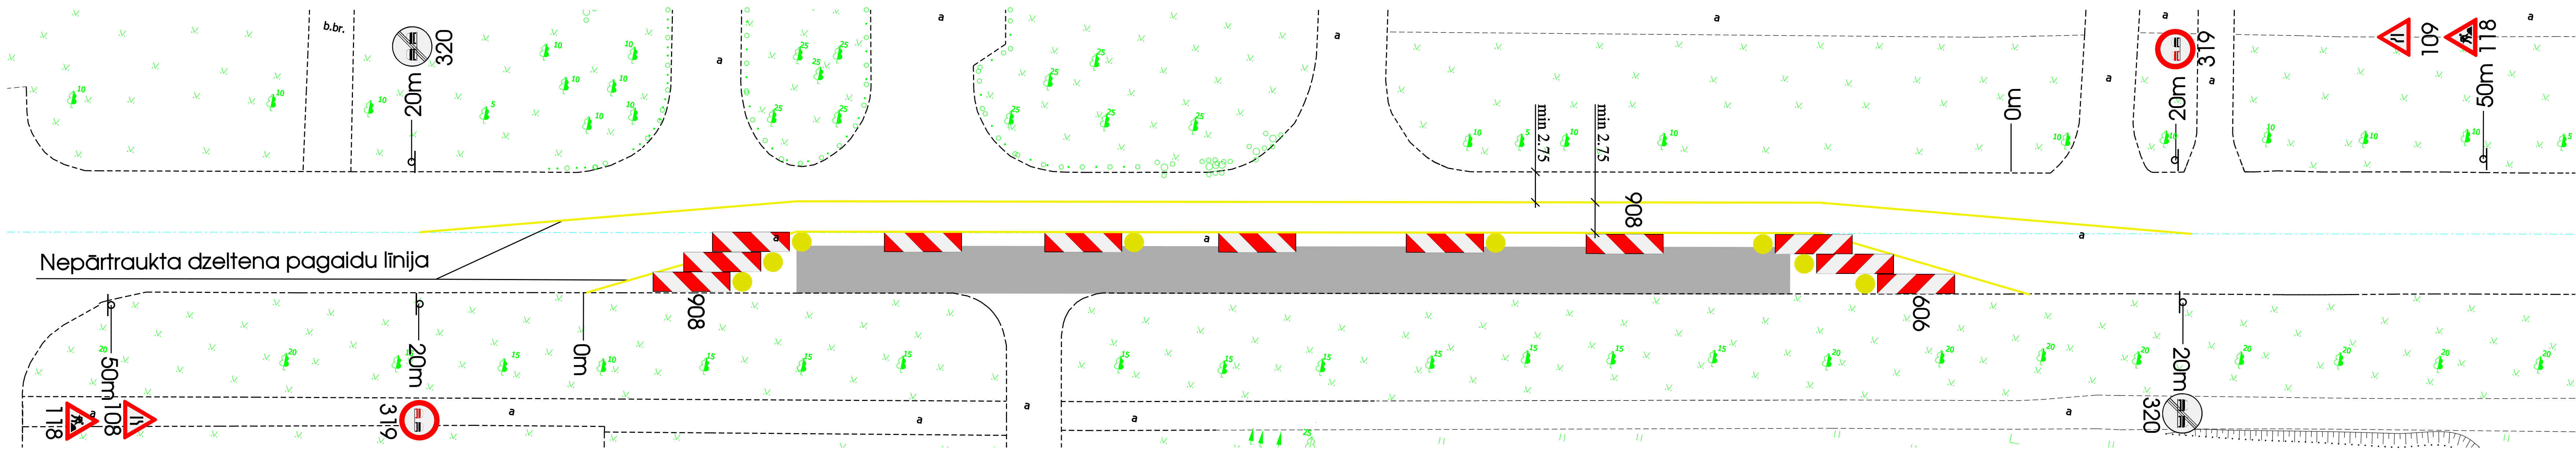

Šķērsnorobežojums - vienas pusē vadītāji, maks. 2m attālumā cits no cita, slīpumā 1:3 (pieļaujams 1:2) pret brauktuves malu vai barjeru. Vismaz 3 vienas pusē signālu stabi.

Garennorobežojums - vienas pusē vadītāji, maks. 10m attālumā cits no cita. Ieteicama vienas pusē signālu stabi uz katru otru vadītāju.


2. Shēma. Ceļš ar 1 braukšanas joslu katrā virzienā. Slēgta viena braukšanas joslā, divvirzienu satiksmes organizēta ar ceļa zīmēm.

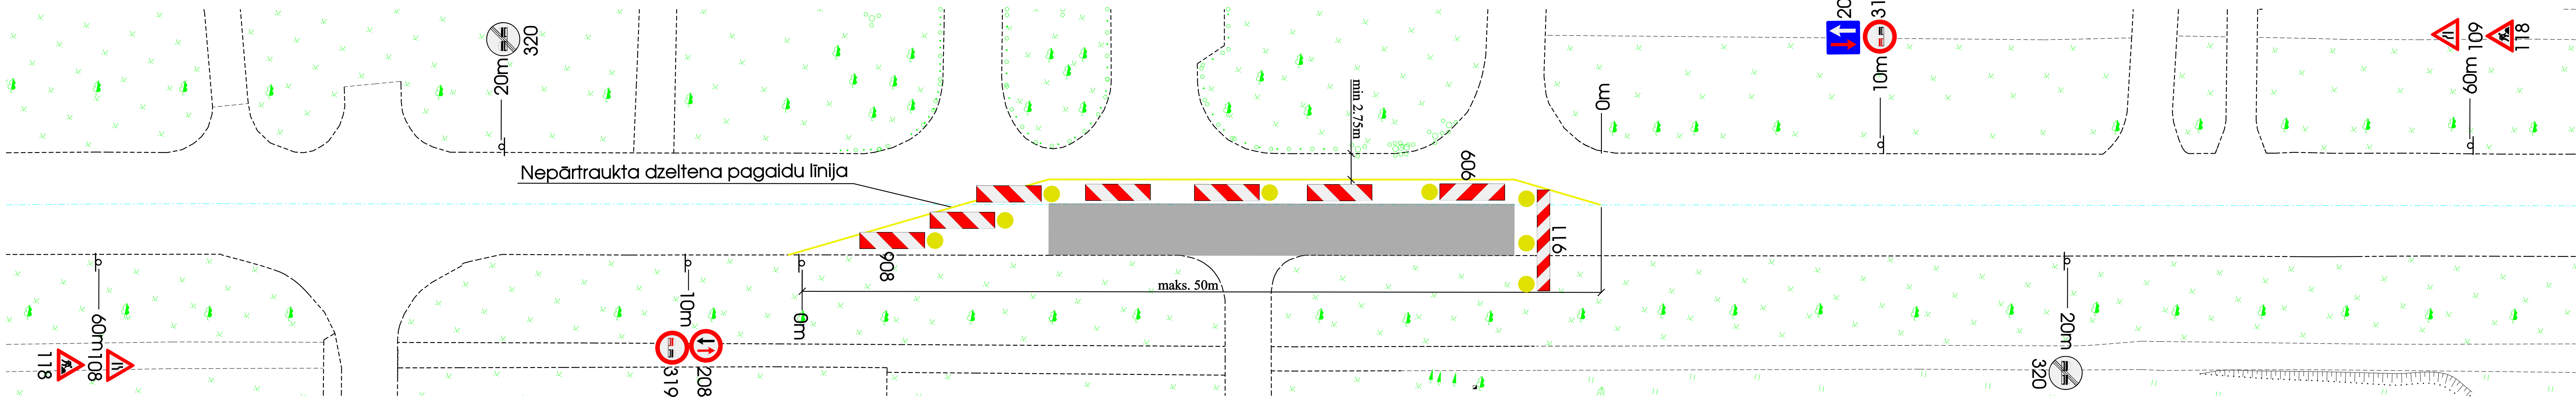

Šķērsnorobežojums - barjera vai vienas pusē vadītāji, maks. 2m attālumā cits no cita, slīpumā 1:3 (pieļaujams 1:2) pret brauktuves malu. Vismaz 3 vienas pusē signālu stabi.

Garennorobežojums - divpusēji vadītāji, maks. 10m attālumā cits no cita. Ieteicama divpusēja signālu stabi uz katru otru vadītāju.

3. Shēma. Ceļš ar 1 braukšanas joslu katrā virzienā. Slēgta viena braukšanas joslā, divvirzienu satiksmes organizēta ar luksoforu.

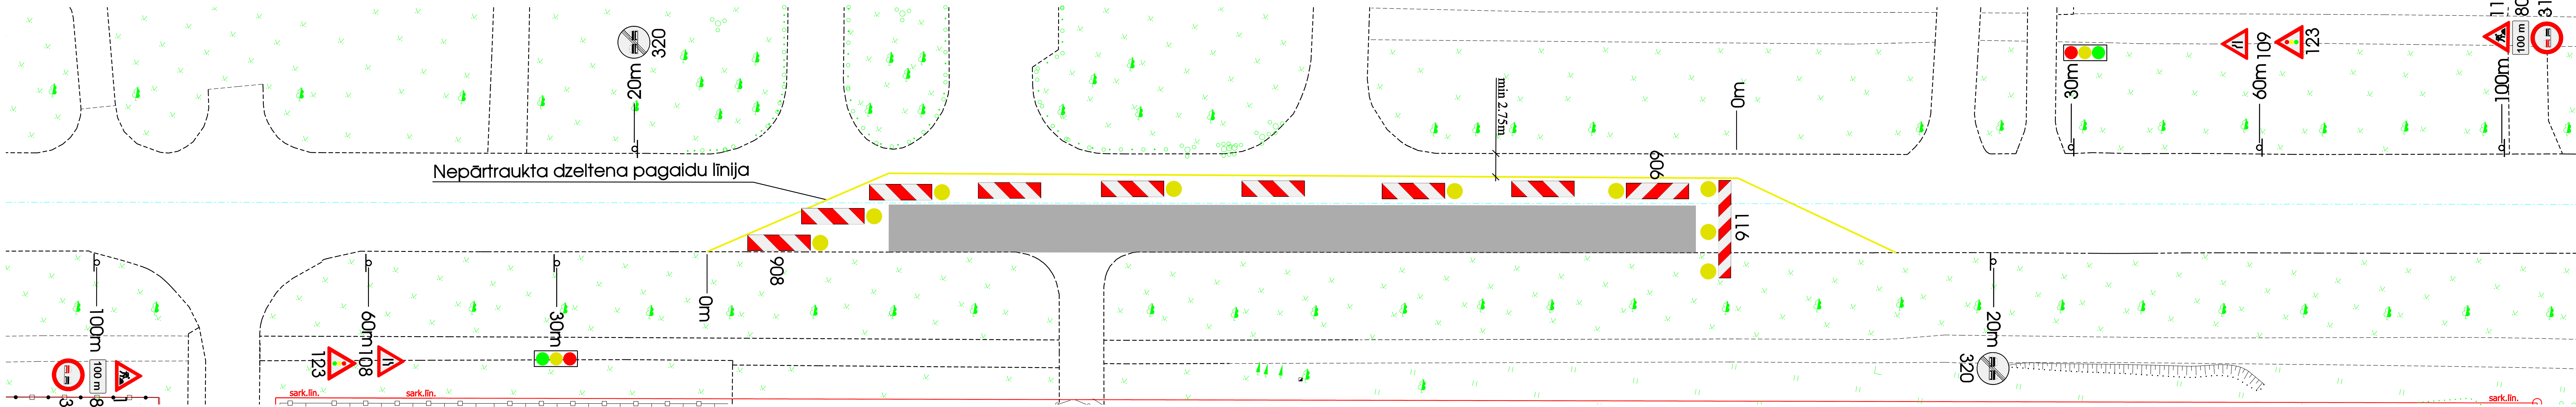

Šķērsnorobežojums - barjera vai vienas pusē vadītāji, maks. 2m attālumā cits no cita, slīpumā 1:3 (pieļaujams 1:2) pret brauktuves malu vai barjeru. Vismaz 3 vienas pusē signālu stabi.

Garennorobežojums - divpusēji vadītāji, maks. 10m attālumā cits no cita, starp vadītājiem ieteicama signāllenta. Ieteicama vienas pusē signālu stabi uz katru otru vadītāju.

- Piezīmēs:
- Shēma sastādīta pamatojoties uz LR Ministru kabineta noteikumiem Nr. 421 - "Noteikumi par darba vietu aprikošanu uz ceļiem."
 - Apzīmējuma līnijas uz zīmju novietojumi atbilst metriem no nosacīti dotajām 0 vietām.
 - Ceļa zīmes plānā ir izvietotas shematiski.
 - Būvdarbu laikā nodrošināt gājēju ietvi min 1.5m platu (atļauts samazināt līdz 1.0m, ja gājēju plūsma maksimālā intensitātē nav lielāka par 300 cilvēkiem stundā un pagaidu ietves garums nav lielāks par 10m), nepieciešamības gadījumā ietvi norobežot ar palīgbarjeru. Pirms būvdarbu uzsākšanas būvdarbu organizācijas shēma būvdarbu laikā jānosaka ar VAS "Latvijas Valsts ceļi" Centra reģiona Jelgavas nodaļu, Jelgavā.

<div><div><div></div><div><div>SIA "3C"</div><div>Reģ. Nr. 43605014135; Būv. reģ. Nr. 2765-R Paula Lejnieka iela 2, Jelgava LV 3004, Latvija, Tālr. +371 63025682</div></div></div><div><div>Pasūtītājs:</div><div><div><div></div><div>Jelgavas novada pašvaldība</div></div><div><div>Pasta iela 37, Jelgava LV 3001, Latvija</div></div></div></div><div>Pasūtītāja Nr. JNP/5-34.2.3/16/94</div></div>			
<div><div><div><div><div></div><div>Jelgavas novada pašvaldības Platones pagasta ceļa "Zvaigznītes - Braču Brieži - Zaķi Nr.65" pārbūve km 1,65-5,50</div></div></div><div><div>Satiksmes organizēšanas shēmas būvdarbu laikā</div><div><div>Stadija</div><div>BP</div></div><div><div>Ravējuma marķa</div><div>DOP2</div></div><div><div>Lapa/lapas</div><div>1/1</div></div></div></div></div>			
Arhīva reģ. Nr. 00266			