


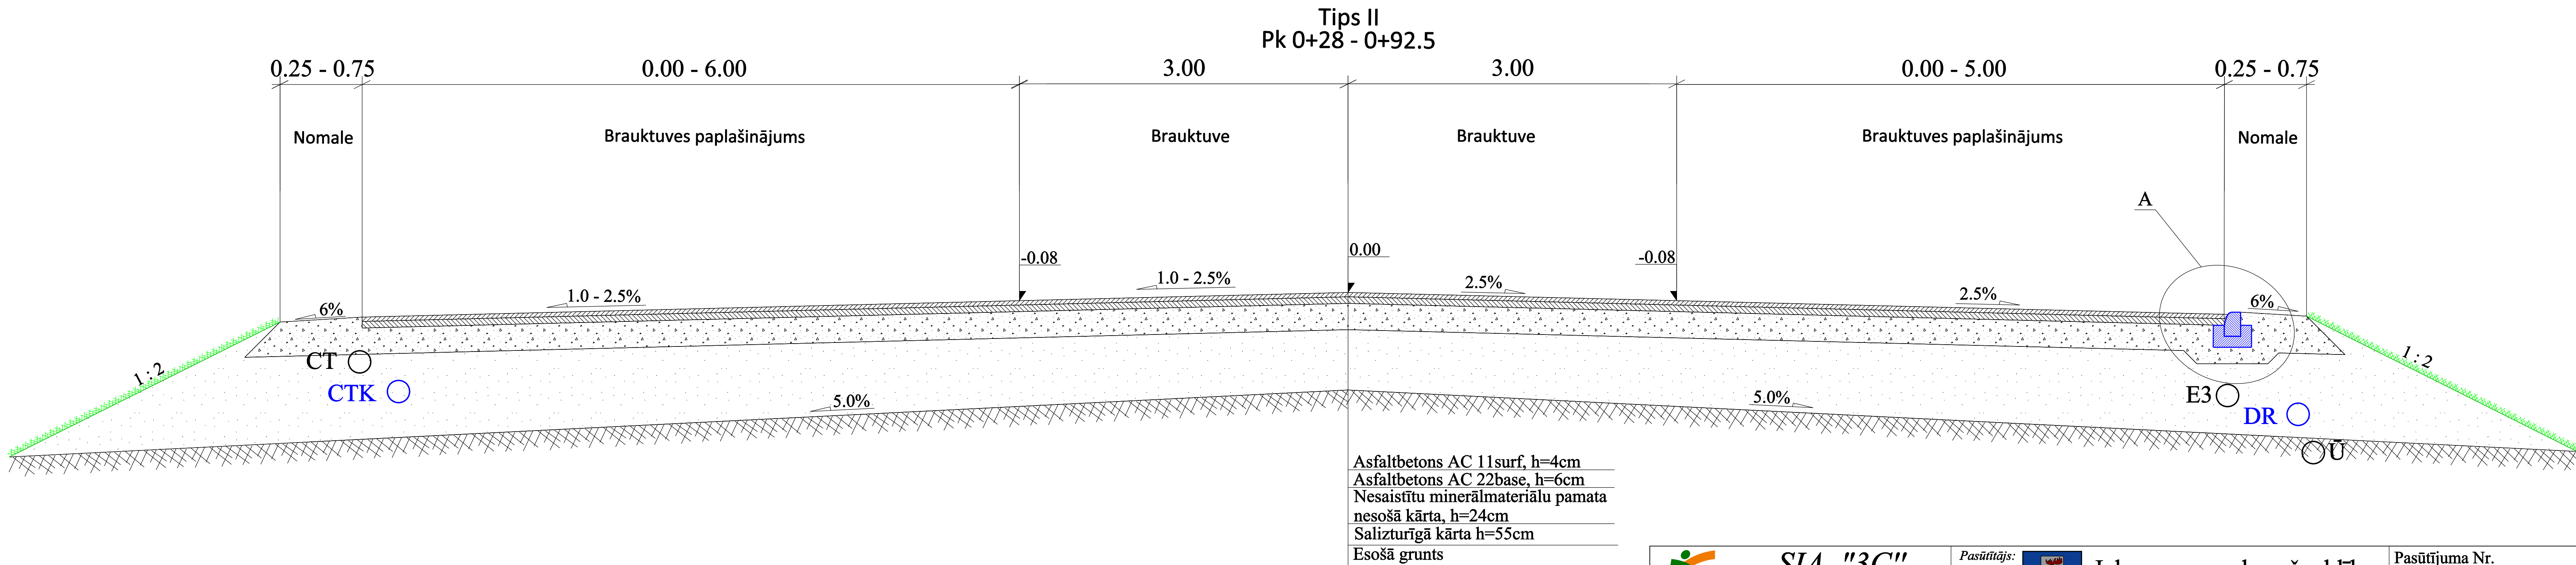

- Apzīmējumi
- Orientējoši esošā zemes virsma
- Zālājs
- Projektēto komunikāciju šķērsojumi
- DR ○ lietusūdens drenāža
- CTK ○ caurteka
- Esošo komunikāciju šķērsojumi
- U ○ ūdensvads
- E3 ○ zemsprieguma kabelis
- CT ○ caurteka



<div></div> <div>SIA "3C" Reģ. Nr. 43603014135; Būvkr. reģ. Nr. 2765-R Paula Lejiņa iela 2, Jelgava LV 3004, Latvija, Tālr. +371 63025682</div>			<div></div> <div>Jelgavas novada pašvaldība Pasta iela 37, Jelgava LV 3001, Latvija</div>			<div>Pasūtījuma Nr. JNP/5-34.3/16/149</div>		
			<div>Jelgavas novada pašvaldības Jaunsvirlaukas pagasta ceļa Līči-Pirtnieki-Vecsvirlaukas šoseja pārbūve km 0,00-km 0,110</div>					
<div><i>Būvproj.vad</i></div>			<div>A. Buķevics</div>			<div>11.2016</div>		
<div><i>Pārbaudīja</i></div>			<div>G. Beitīņš</div>			<div>11.2016</div>		
<div><i>Izstrādāja</i></div>			<div>A. Buķevics</div>			<div>11.2016</div>		
						</		