



1. Shēma. Ceļš ar 1 braukšanas joslu katrā virzienā. Darba vieta brauktuves malā. Satiksmes organizēta pa 2 sašaurinātām braukšanas joslām.

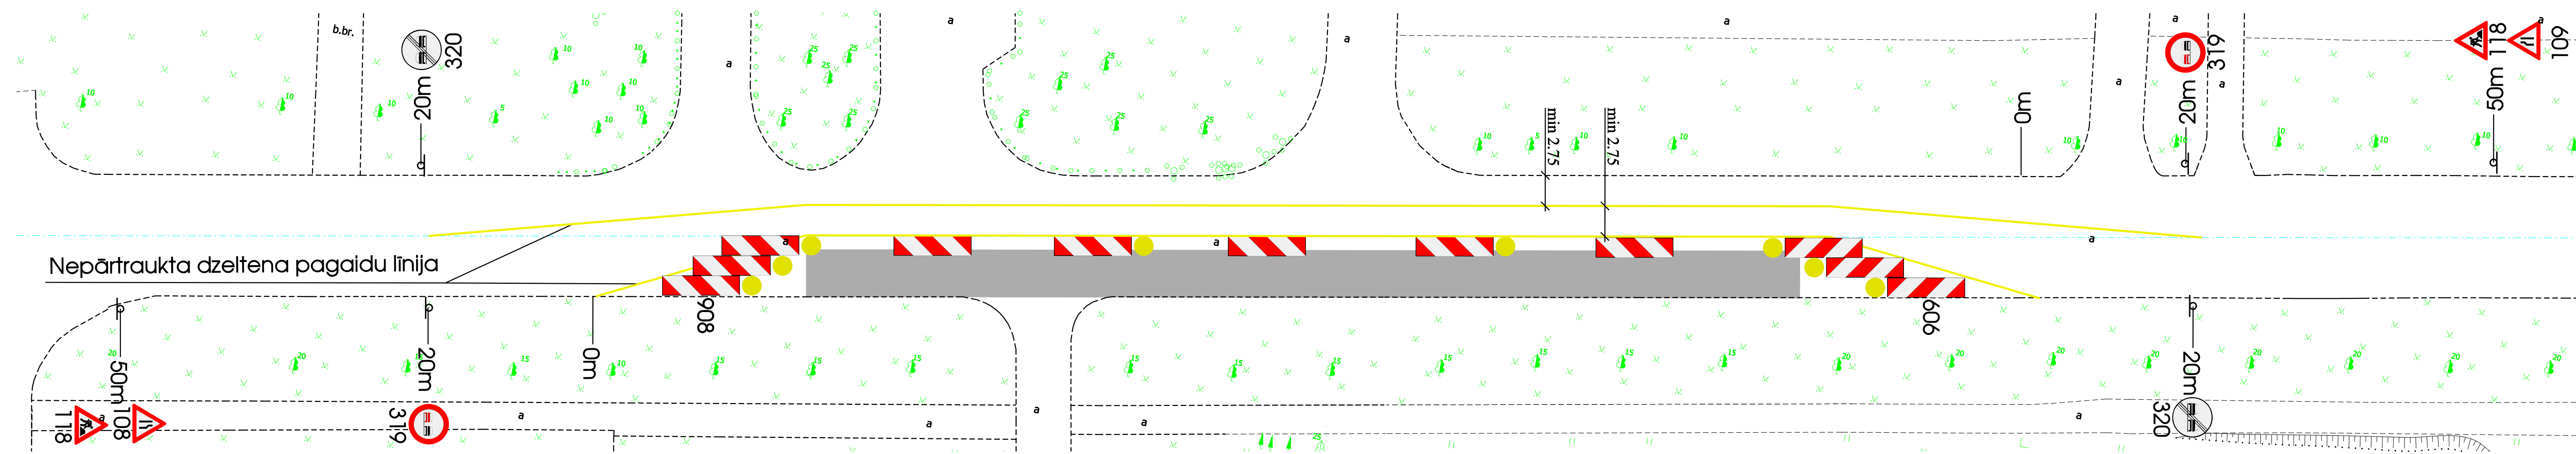

Šķērsnorobežojums - vienpusīgi vadstatņi, maks. 2m attālumā cits no cita, slīpumā 1:3 (pieļaujams 1:2) pret brauktktuves malu vai barjeru. Vismaz 3 vienpusīgas signālugunis.

Garennorobežojums - vienpusīgi vadstatņi, maks. 10m attālumā cits no cita. Ieteicama vienpusīga signāluguns uz katra otrā vadstatņa.


2. Shēma. Ceļš ar 1 braukšanas joslu katrā virzienā. Slēgta viena braukšanas josla, divvirzienu satiksmes organizēta ar ceļa zīmēm.

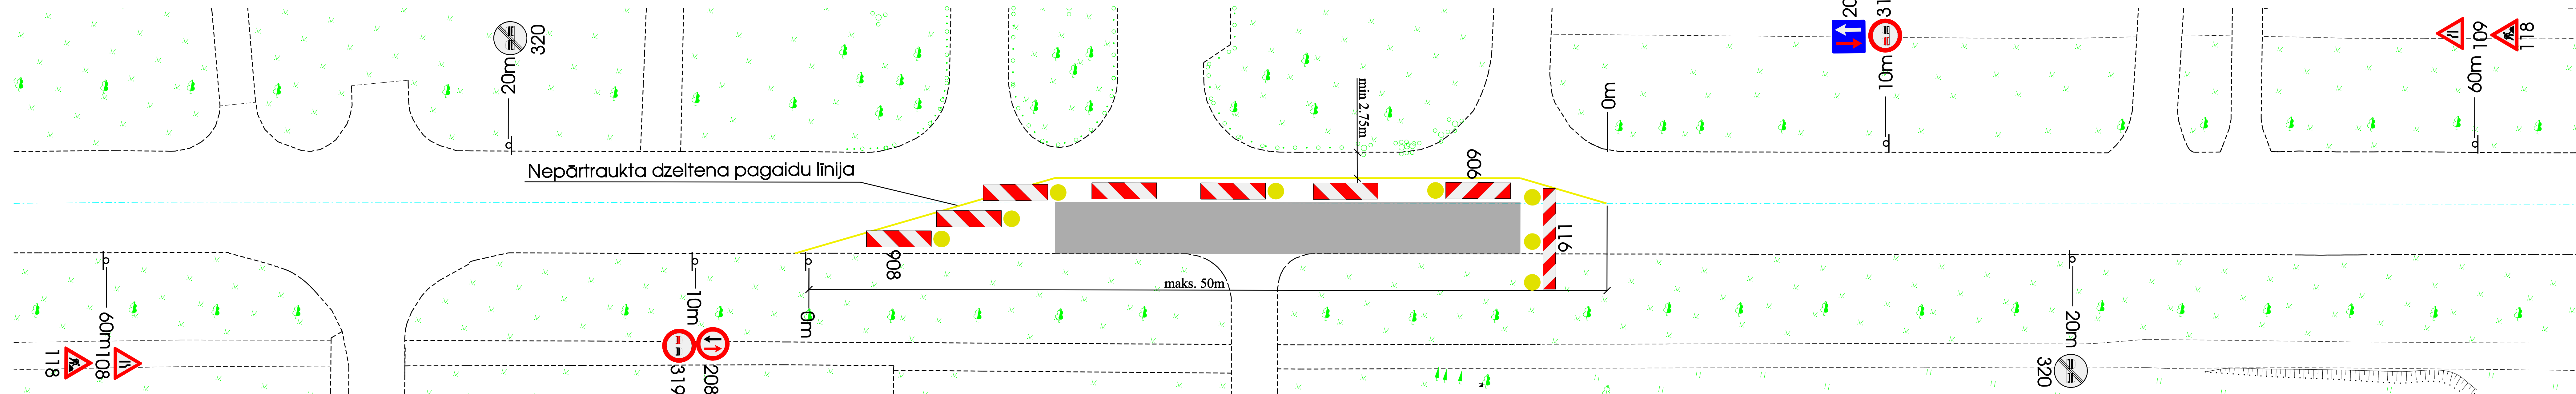

Šķērsnorobežojums - barjera vai vienpusīgi vadstatņi, maks. 2m attālumā cits no cita, slīp umā 1:3 (pieļaujams 1:2) pret brauktktuves malu. Vismaz 3 vienpusīgas signālugunis.

Garennorobežojums - divpusīgi vadstatņi,
maks. 10m attālumā cits no cita.
Ieteicama divpusīga signāluguns uz katra
otrā vadstatņa.

3. Shēma. Ceļš ar 1 braukšanas joslu katrā virzienā. Slēgta viena braukšanas josla, divvirzienu satiksmes organizēta ar luksoforu.

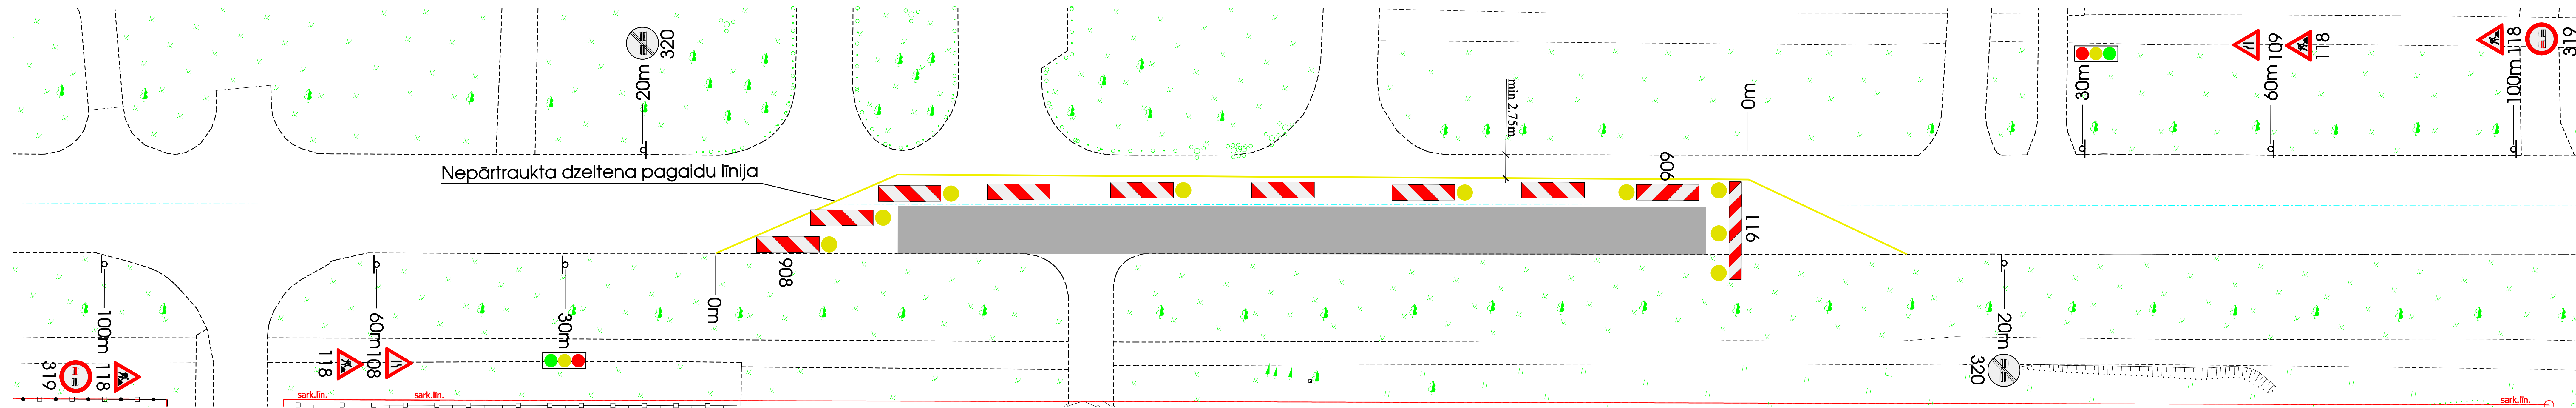



Šķērsnorobežojums - barjera vai vienpusīgie vadstatņi, maks. 2m attālumā cits no cita, slīpumā 1:3 (pieļaujams 1:2) pret brauktuves malu vai barjeru. Vismaz 3 vienpusīgas signālugunis.

Garennorobežojums - divpusīgie vadstatņi, maks. 10m attālumā cits no cita, starp vadstatņiem iereicama signāllenta. Ieteicama vienkārša signāluguns uz katra otrā vadstatņa.

Piezīmēs:

1. Shēma sastādīta pamatojots uz LR Ministru kabineta noteikumiem Nr. 421 - "Noteikumi par darba vietu aprikošanu uz ceļiem."
 2. Apzīmējuma līnijas uz zīmju novietojumi atmērāmi metros no nosacaīti dotajām 0 vietām.
 3. Ceļa zīmes plānā ir izvietotas shematiski.
 4. Būvdarbu laikā nodrošināt gājēju ietvi min 1.5m platu (atļauts samazināt līdz 1.0m, ja gājēju plūsma maksimālā intensitātē nav lielāka par 300 cilvēkiem stundā un pagaidu ietves garums nav lielāks par 10m), nepieciešamības gadījumā ietvi norobežot ar palīgbarjeru.
- Pirms būvdarbu uzsākšanas būvuzņēmējam satiksmes organizācijas shēma būvdarbu laikā jāsapasako ar VAS "Latvijas Valsts ceļi" Centra reģiona Jelgavas nodaļu, Jelgavā.

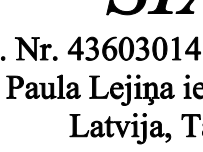	"SLA "3C" Reģ. Nr. 43603014135; Būvkr. reģ. Nr. 2765-R Paula Lejņa iela 2, Jelgava LV 3004, Latvija, Tālr. +371 63025682	Pasūtītājs: 	Jelgavas novada pašvaldība Pasta iela 37, Jelgava LV 3001, Latvija	Pasūtītāja Nr. JNP/5-34.3/16/149
---	--	--	---	--