


Telpu eksplikācija

Telpas Nr.	Telpas nosaukums	Telpas platība, m2	
		Nedzīvotājam iekštepa	Nedzīvotājam ārtepa
1	Vēlvertis	1,90	
2	Noliktava	8,90	
3	Mācību telpa	73,90	
4	Gaitenis	65,40	
5	Mācību telpa	28,50	
6	Ģerbtuve	6,30	
7	Gaitenis	5,20	
8	Tualete	1,40	
9	Tualete	1,40	
10	Noliktava	5,90	
11	Kabīnēts	11,20	
12	Vēlvertis	2,10	
13	Gaitenis	1,80	
14	Ģerbtuve	5,60	
15	Tualete	5,00	
16	Mazgāšanas telpa	13,40	
17	Palīgtelpa	2,80	
18	Ģerbtuve	17,80	
19	Mācību telpa	48,20	
20	Mācību telpa	50,70	
21	Kabīnēts	19,87	
22	Tualete	3,15	
23	Mazgāšanas telpa	19,80	
24	Noliktava	3,10	
25	Vēlvertis	2,20	
26	Kabīnēts	11,90	
27	Vēlvertis	1,30	
28	Gaitenis	25,30	
29	Mācību telpa	36,60	
30	Siltummezgls	11,50	
31	Ģerbtuve	2,80	
32	Elektrosadales telpa	4,00	
33	Gaitenis	2,20	
34	Vēlvertis	1,60	
35	Ģerbtuve	18,40	
36	Palīgtelpa	2,40	
37	Noliktava	3,60	
38	Mācību telpa	49,90	
39	Tualete	10,30	
40	Dušas telpa	1,80	
41	Mācību telpa	36,70	
42	Nojume		39,60
43	Nojume		41,90

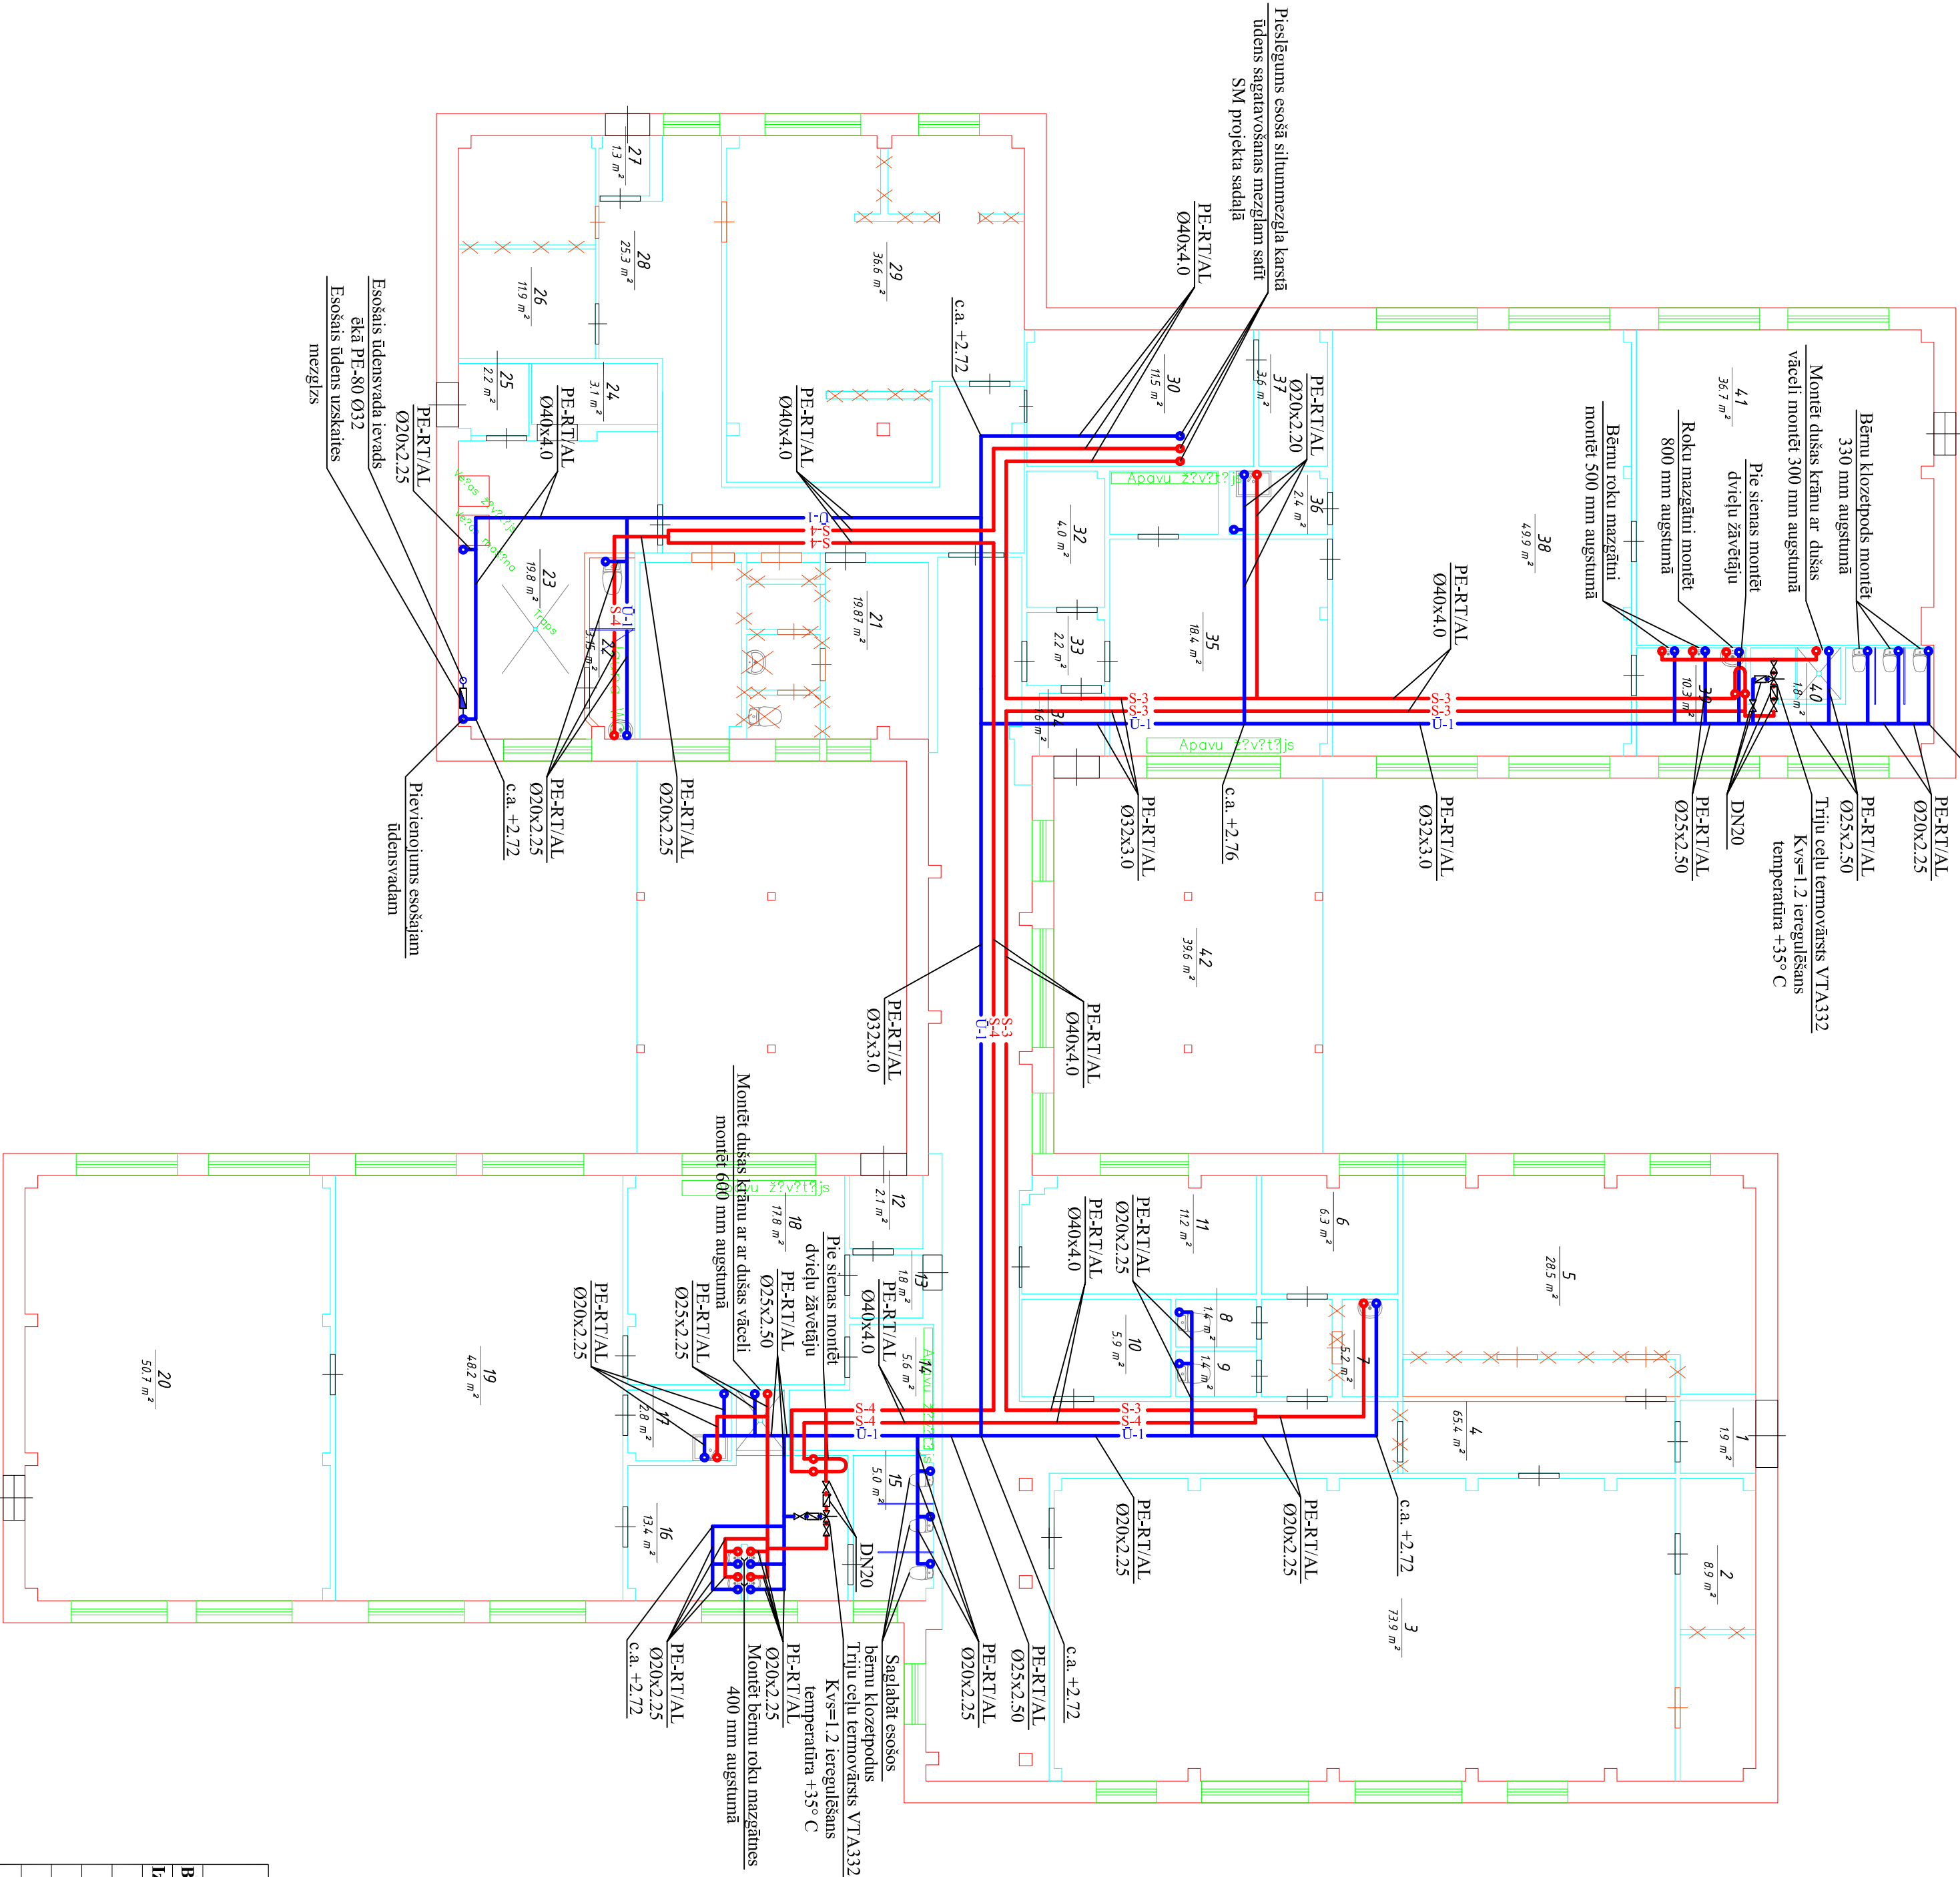

Plāna pareizību apliecinu:

Ieceres ierosinātājs

Atbildīgais projektētājs

(paraksts, atspīdējums)

(paraksts, atspīdējums)

Amats		Paraksts		Datums		Pasūtītājs:		Ras. markas/ Arhīva Nr.	
V. Uzvarāds				14.02.2014		SIA "Namejs Plus", reģ. Nr. LV43603024773, Kr. Barona iela 17-1, Jelgava, LV-3001		ĪK-2014/2	
Būvpr. d. vad. J. Matusevičs				14.02.2014		Objekts: "Vircavas PPI vienākāršotā renovācija" Vircavas pag., Jelgavas nov.		Stādīja	Mērogs
Izstrādāja K. Tumovs								Lapa	Lapas
								VR	b.m.
								ĪK-3	
								Būvpr. reģ. Nr.3288-R	
								MONTAŽA	