




ĒKAS SADALĪJUMS:

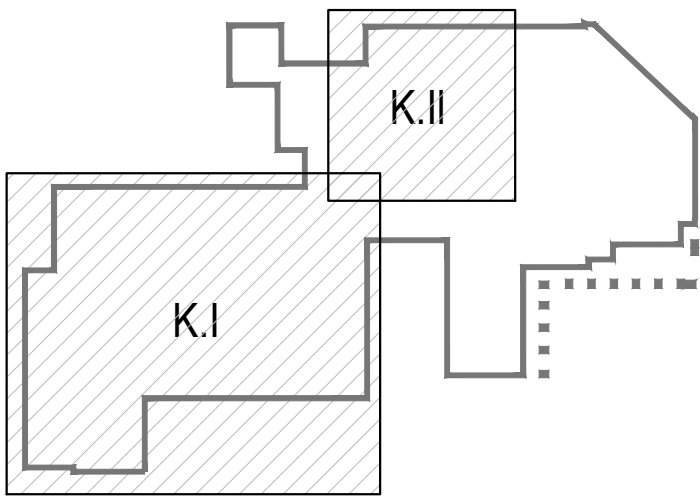


ĒKAS K.I KORPUSS

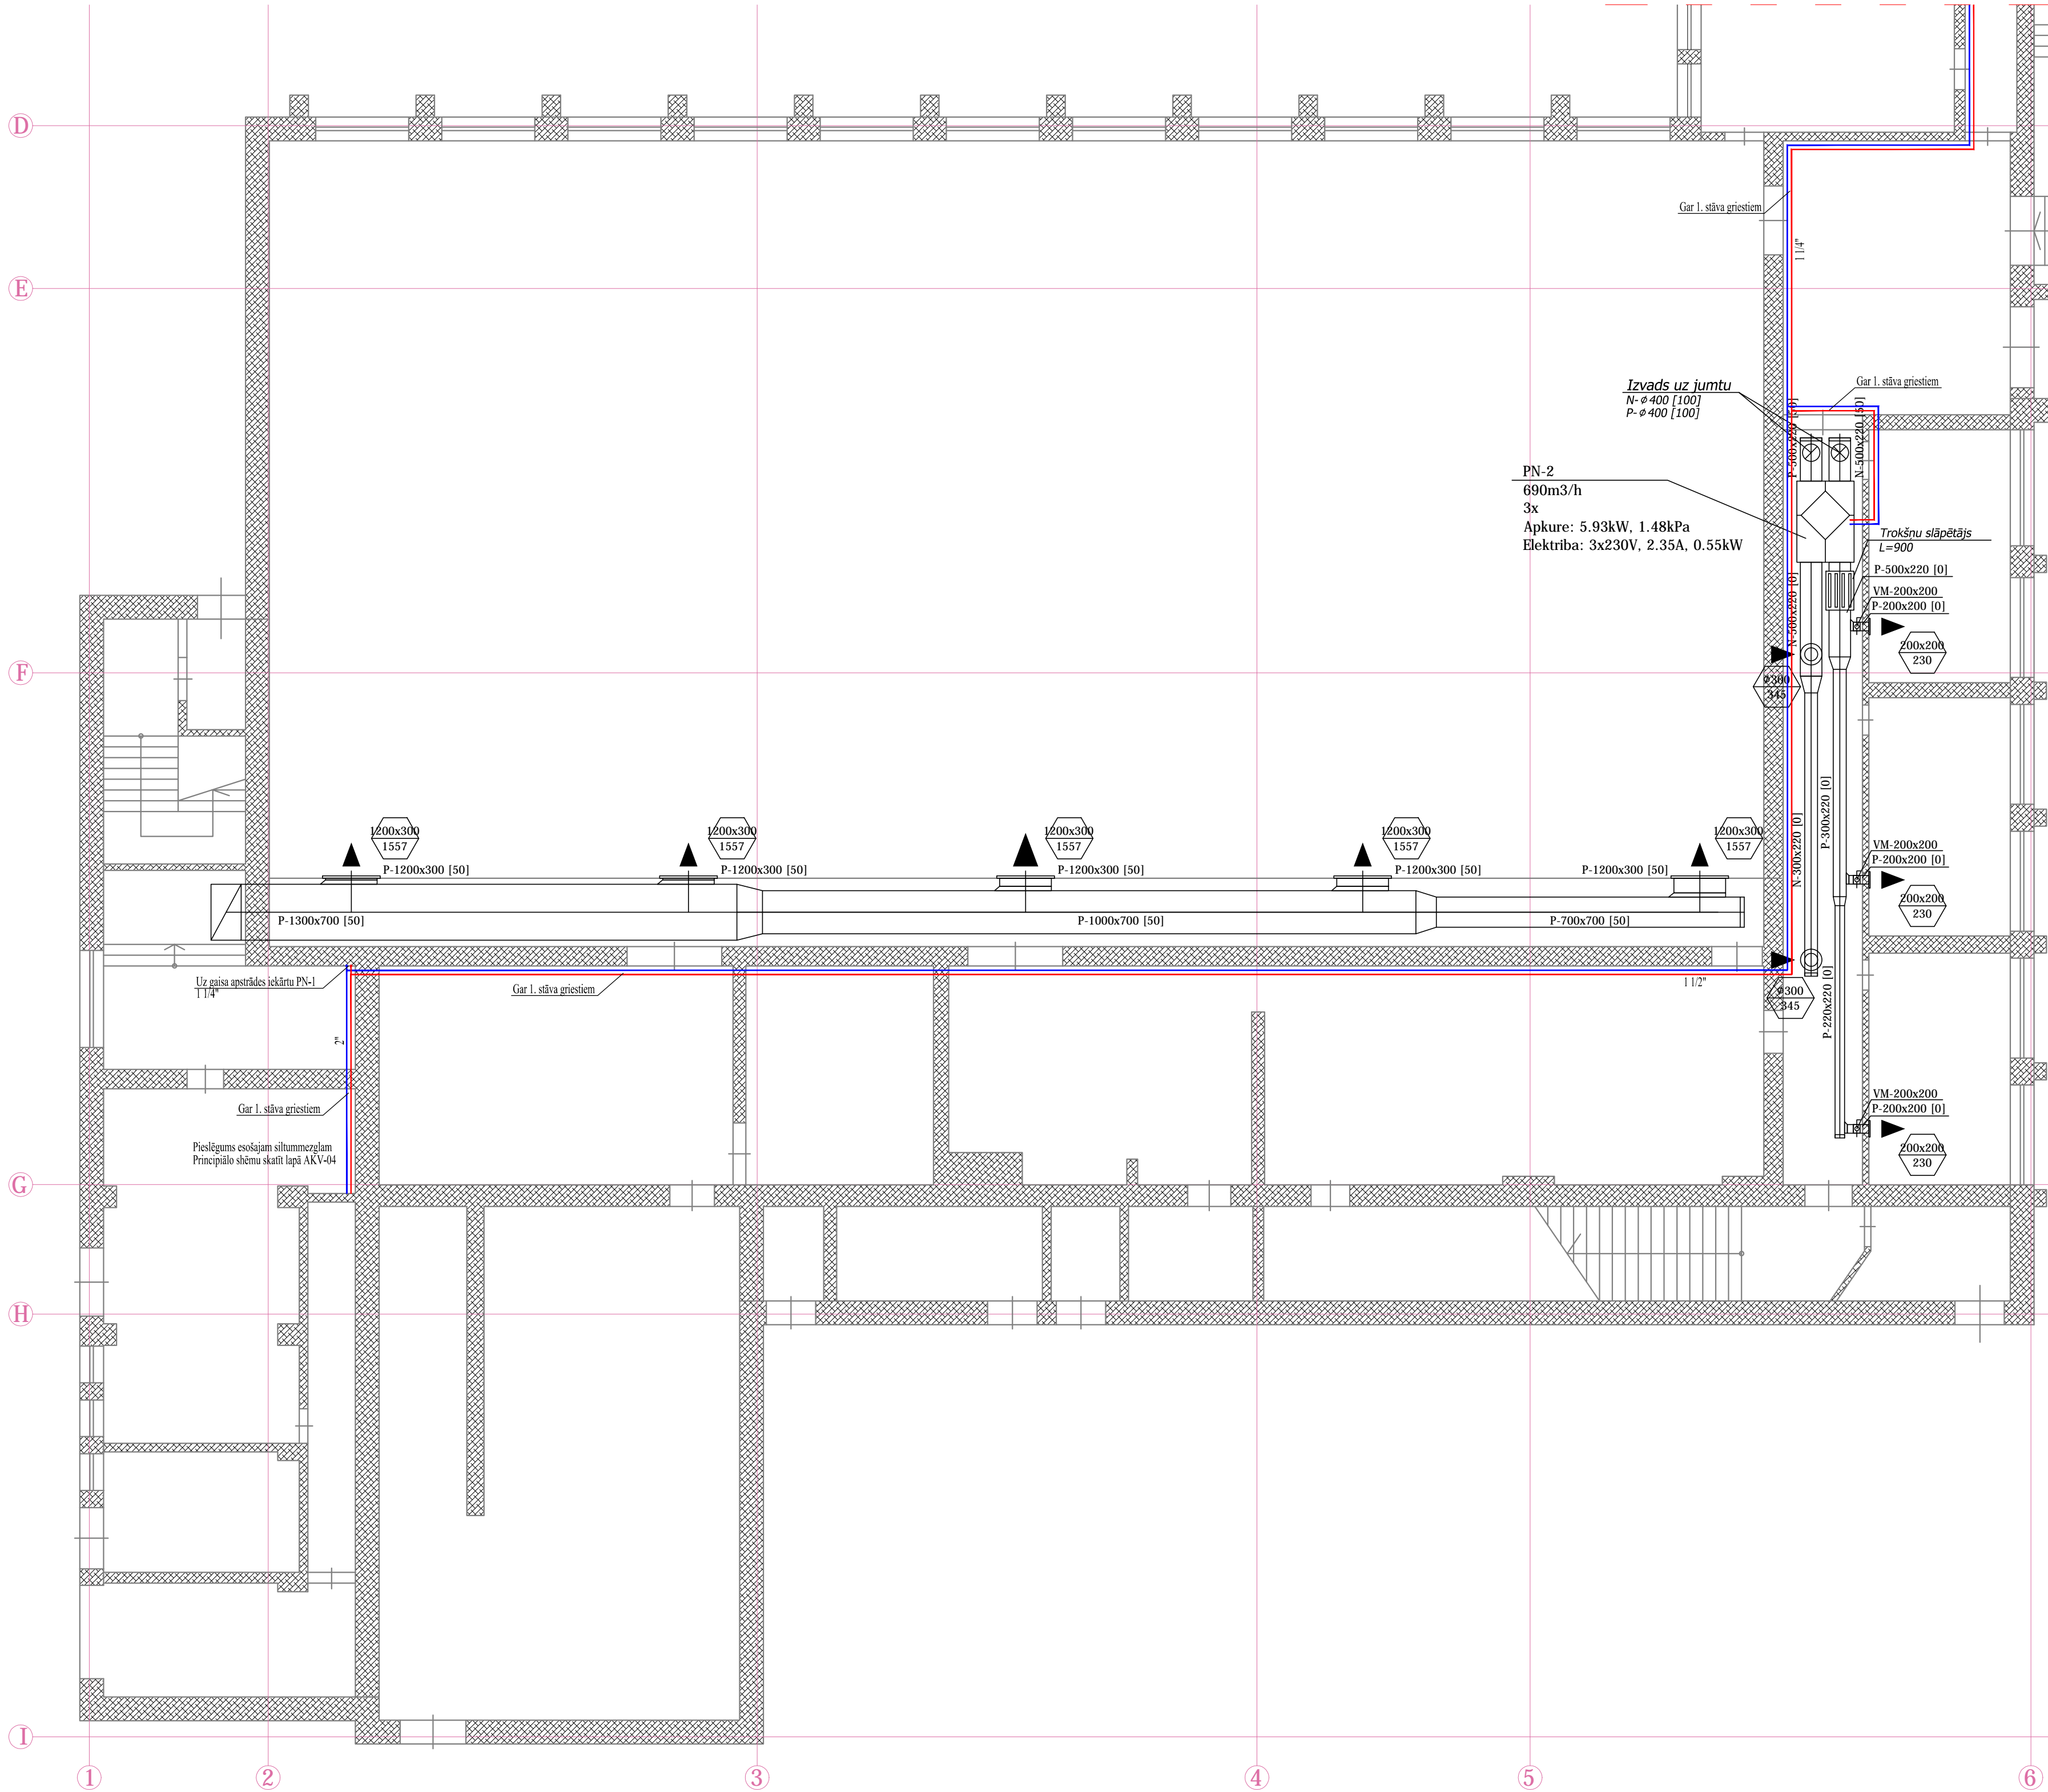

ĒKAS K.II KORPUSS

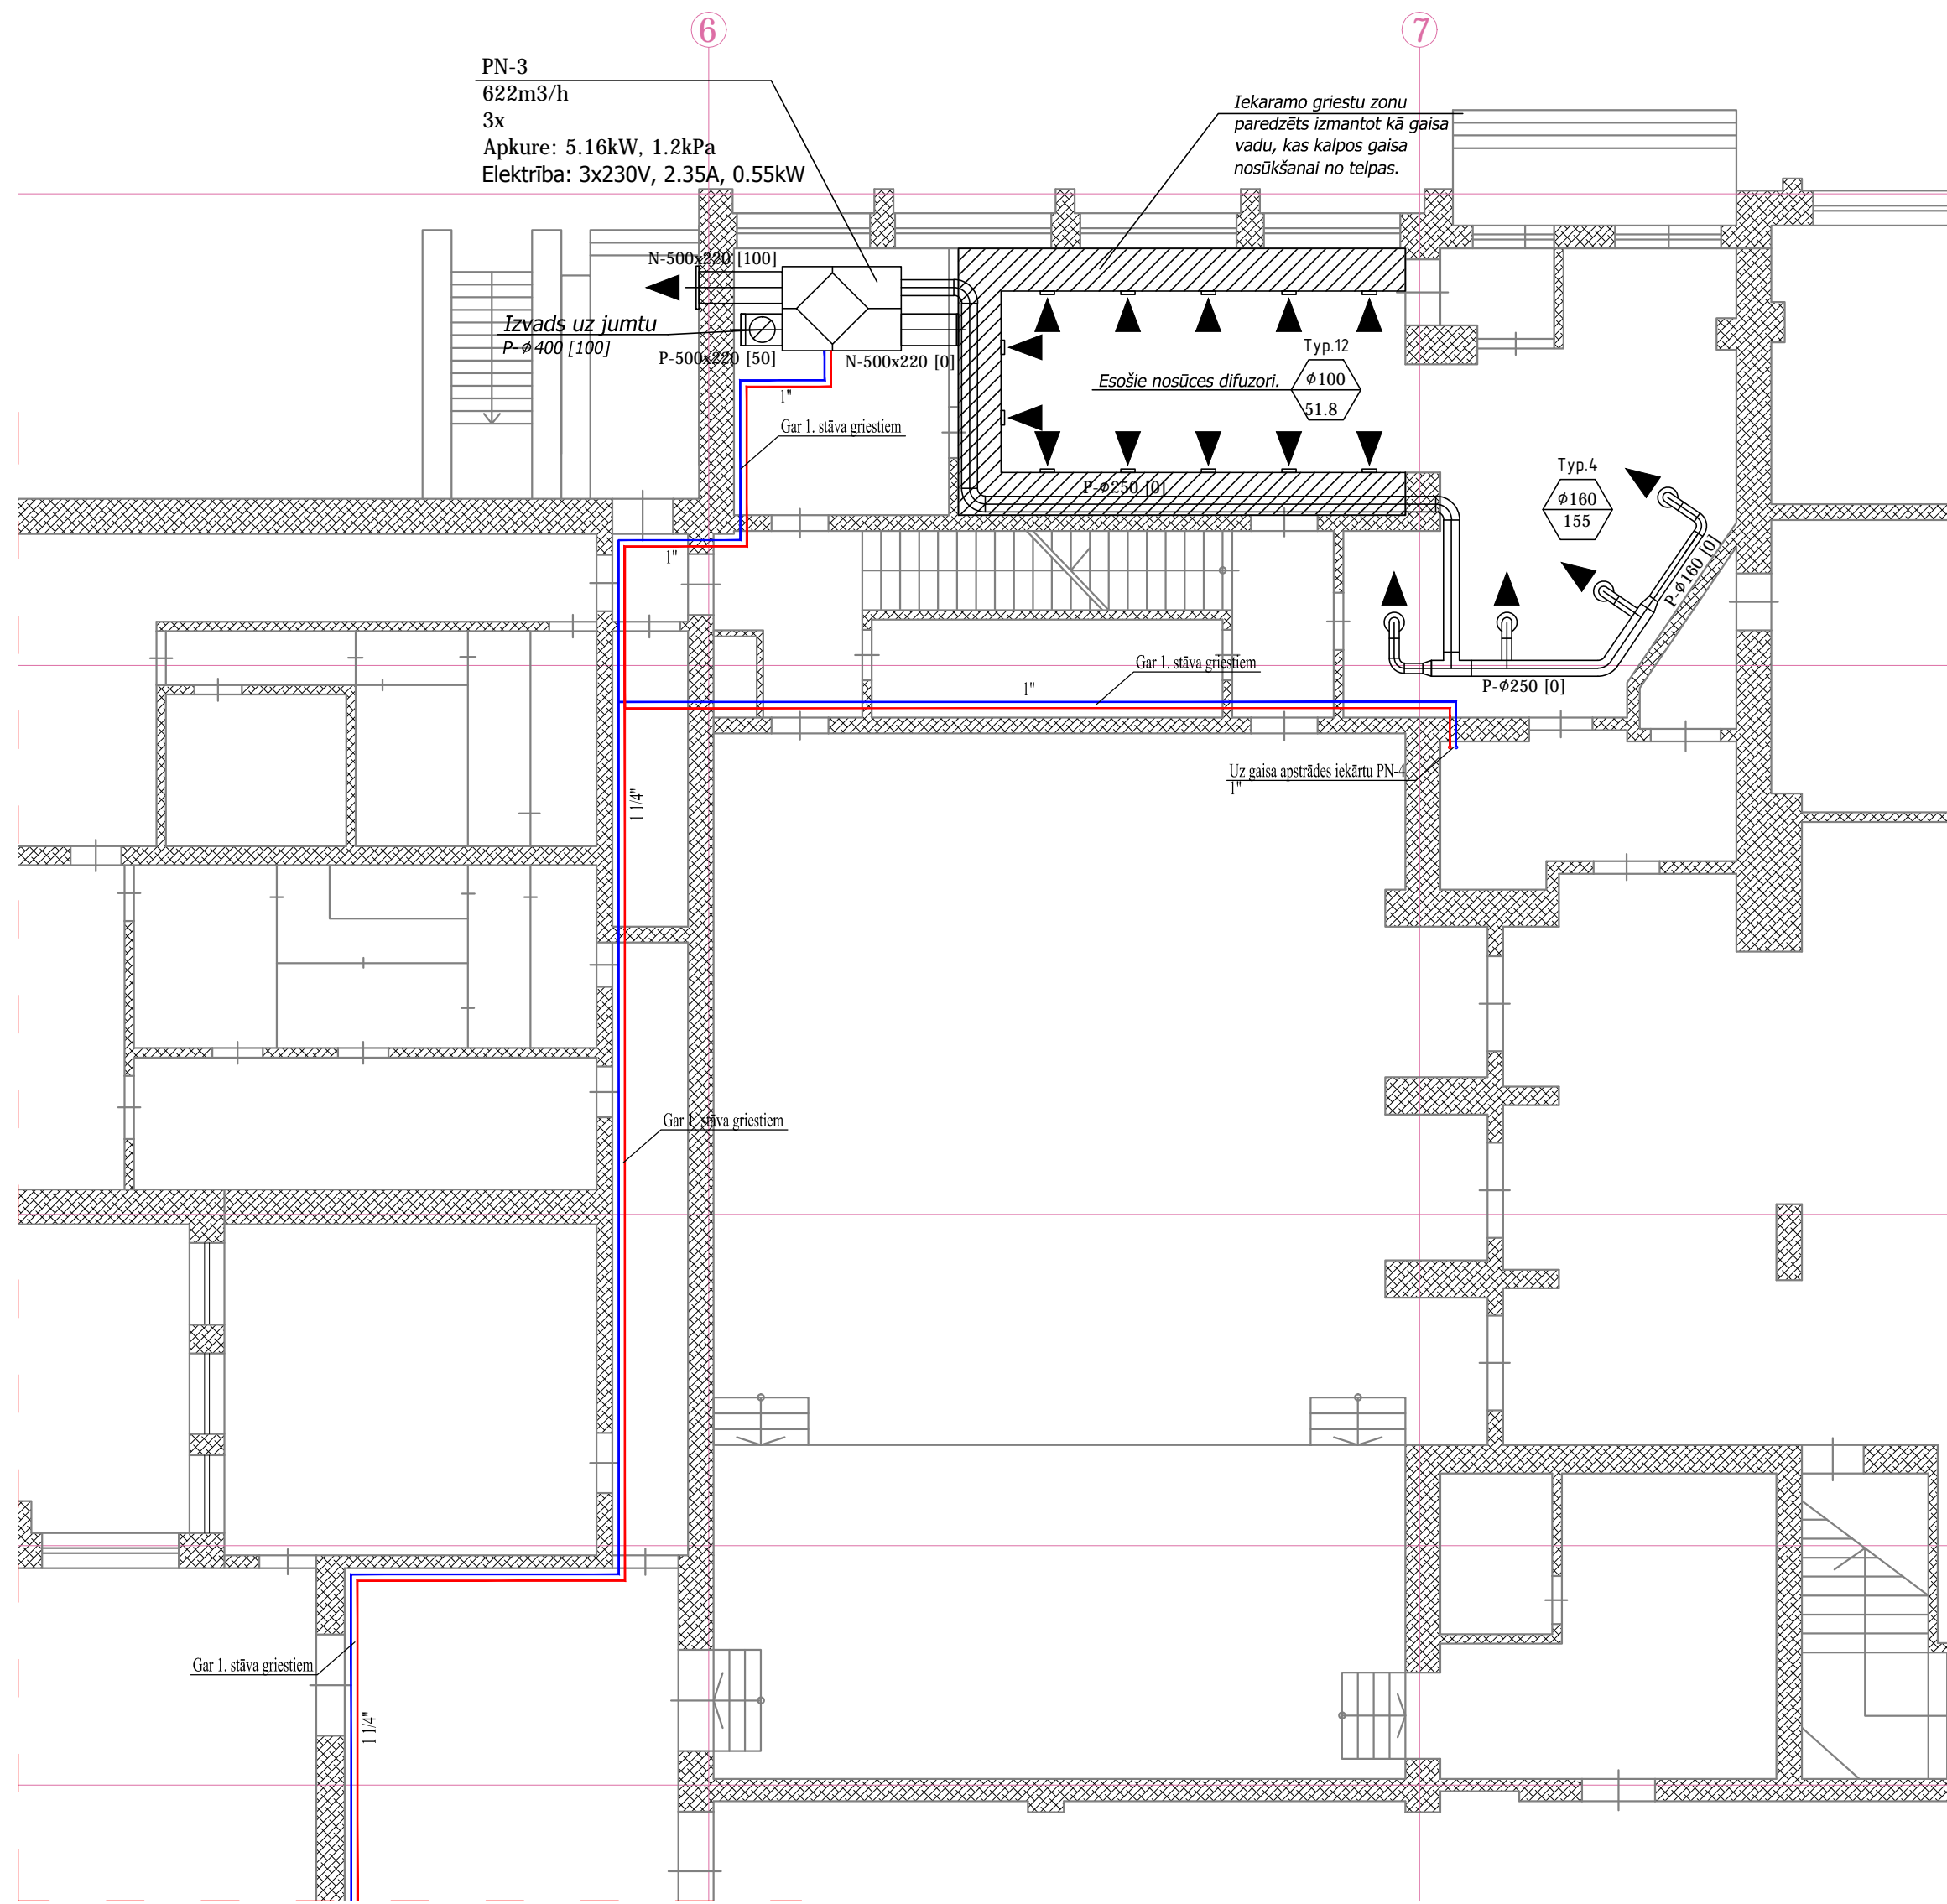

APZĪMĒJUMI:

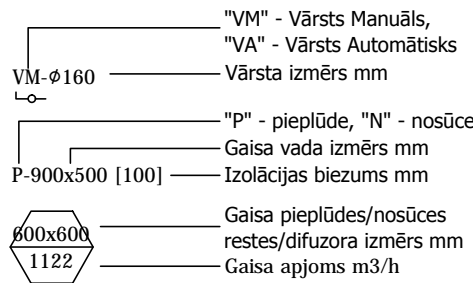

PIEZĪMES:

- VISI IZMĒRI UZRĀDĪTI MILIMETROS, AUGSTUMA ATZĪME METROS
- STĀVVAIDA ATRĀŠANĀS VIETU PRECIZĒT MONTĀŽAS LAIKĀ.

PASŪTĪTĀIS:	Jelgavas novada pašvaldība. Reģ.nr. LV90009118031
IZSTRĀDĀJA:	SIA "MEP Part Design" Irbju iela 16, Jūrmala, Latvija, LV-2011
OBJEKTS:	Šķiņķu pamatskola.
RĀSĒJUMA NOSAUKUMS:	1. Stāva Ventilācija
STADIJA:	TS MARKA: AVK MĒROGS:
LAPA: AVK-003	LAPU SKAITS: NA 1:100
Rev.1 - 07.02.2014	VĀRDS UZVĀRDS: PARAKSTS
IZSTRĀDĀJA:	Kaspars Kovāčevs
PĀRBAUDĪJA:	Jānis Rancāns
FAILA NOSAUKUMS:	JNP/5-34.2.3/12/105 -1.1.01
DATUMS:	03.05.2013