

Higjēnas centrs - A

Nr.	Telpas nosaukums	Plaītba (m²)
1	Ieejas halle	30,6
2	Gailenis	6,1
3	WC	4,4
4	Duša	2,4
5	Duša	2,4
6	Valīas mazgātava/zāvētava	10,2

Sāva platība kopā:

56,1

Ārstu kabinetī un rehabilitācijas speciālisti - B

Nr.	Telpas nosaukums	Plaītba (m²)
1	Gailenis	31,0
2	WC	6,5
3	Ģimenes ārsta registratūra	13,5
4	Ģimenes ārsts	16,0
5	Ģimenes ārsts	16,0
6	Procedūru telpa	16,0
7	Stomatoloģis	18,1
8		11,4

Sāva platība kopā:


128,5

Specializētā darbnīca - C

Nr.	Telpas nosaukums	Plaītba (m²)
1	Veļveģis	8,9
2	Darbnīca	39,3
3	Silummezģis	9,7
4	Apdabas telpa	23,0
5	WC	4,4
6	Duša	2,8
7		2,8

Sāva platība kopā:

90,9

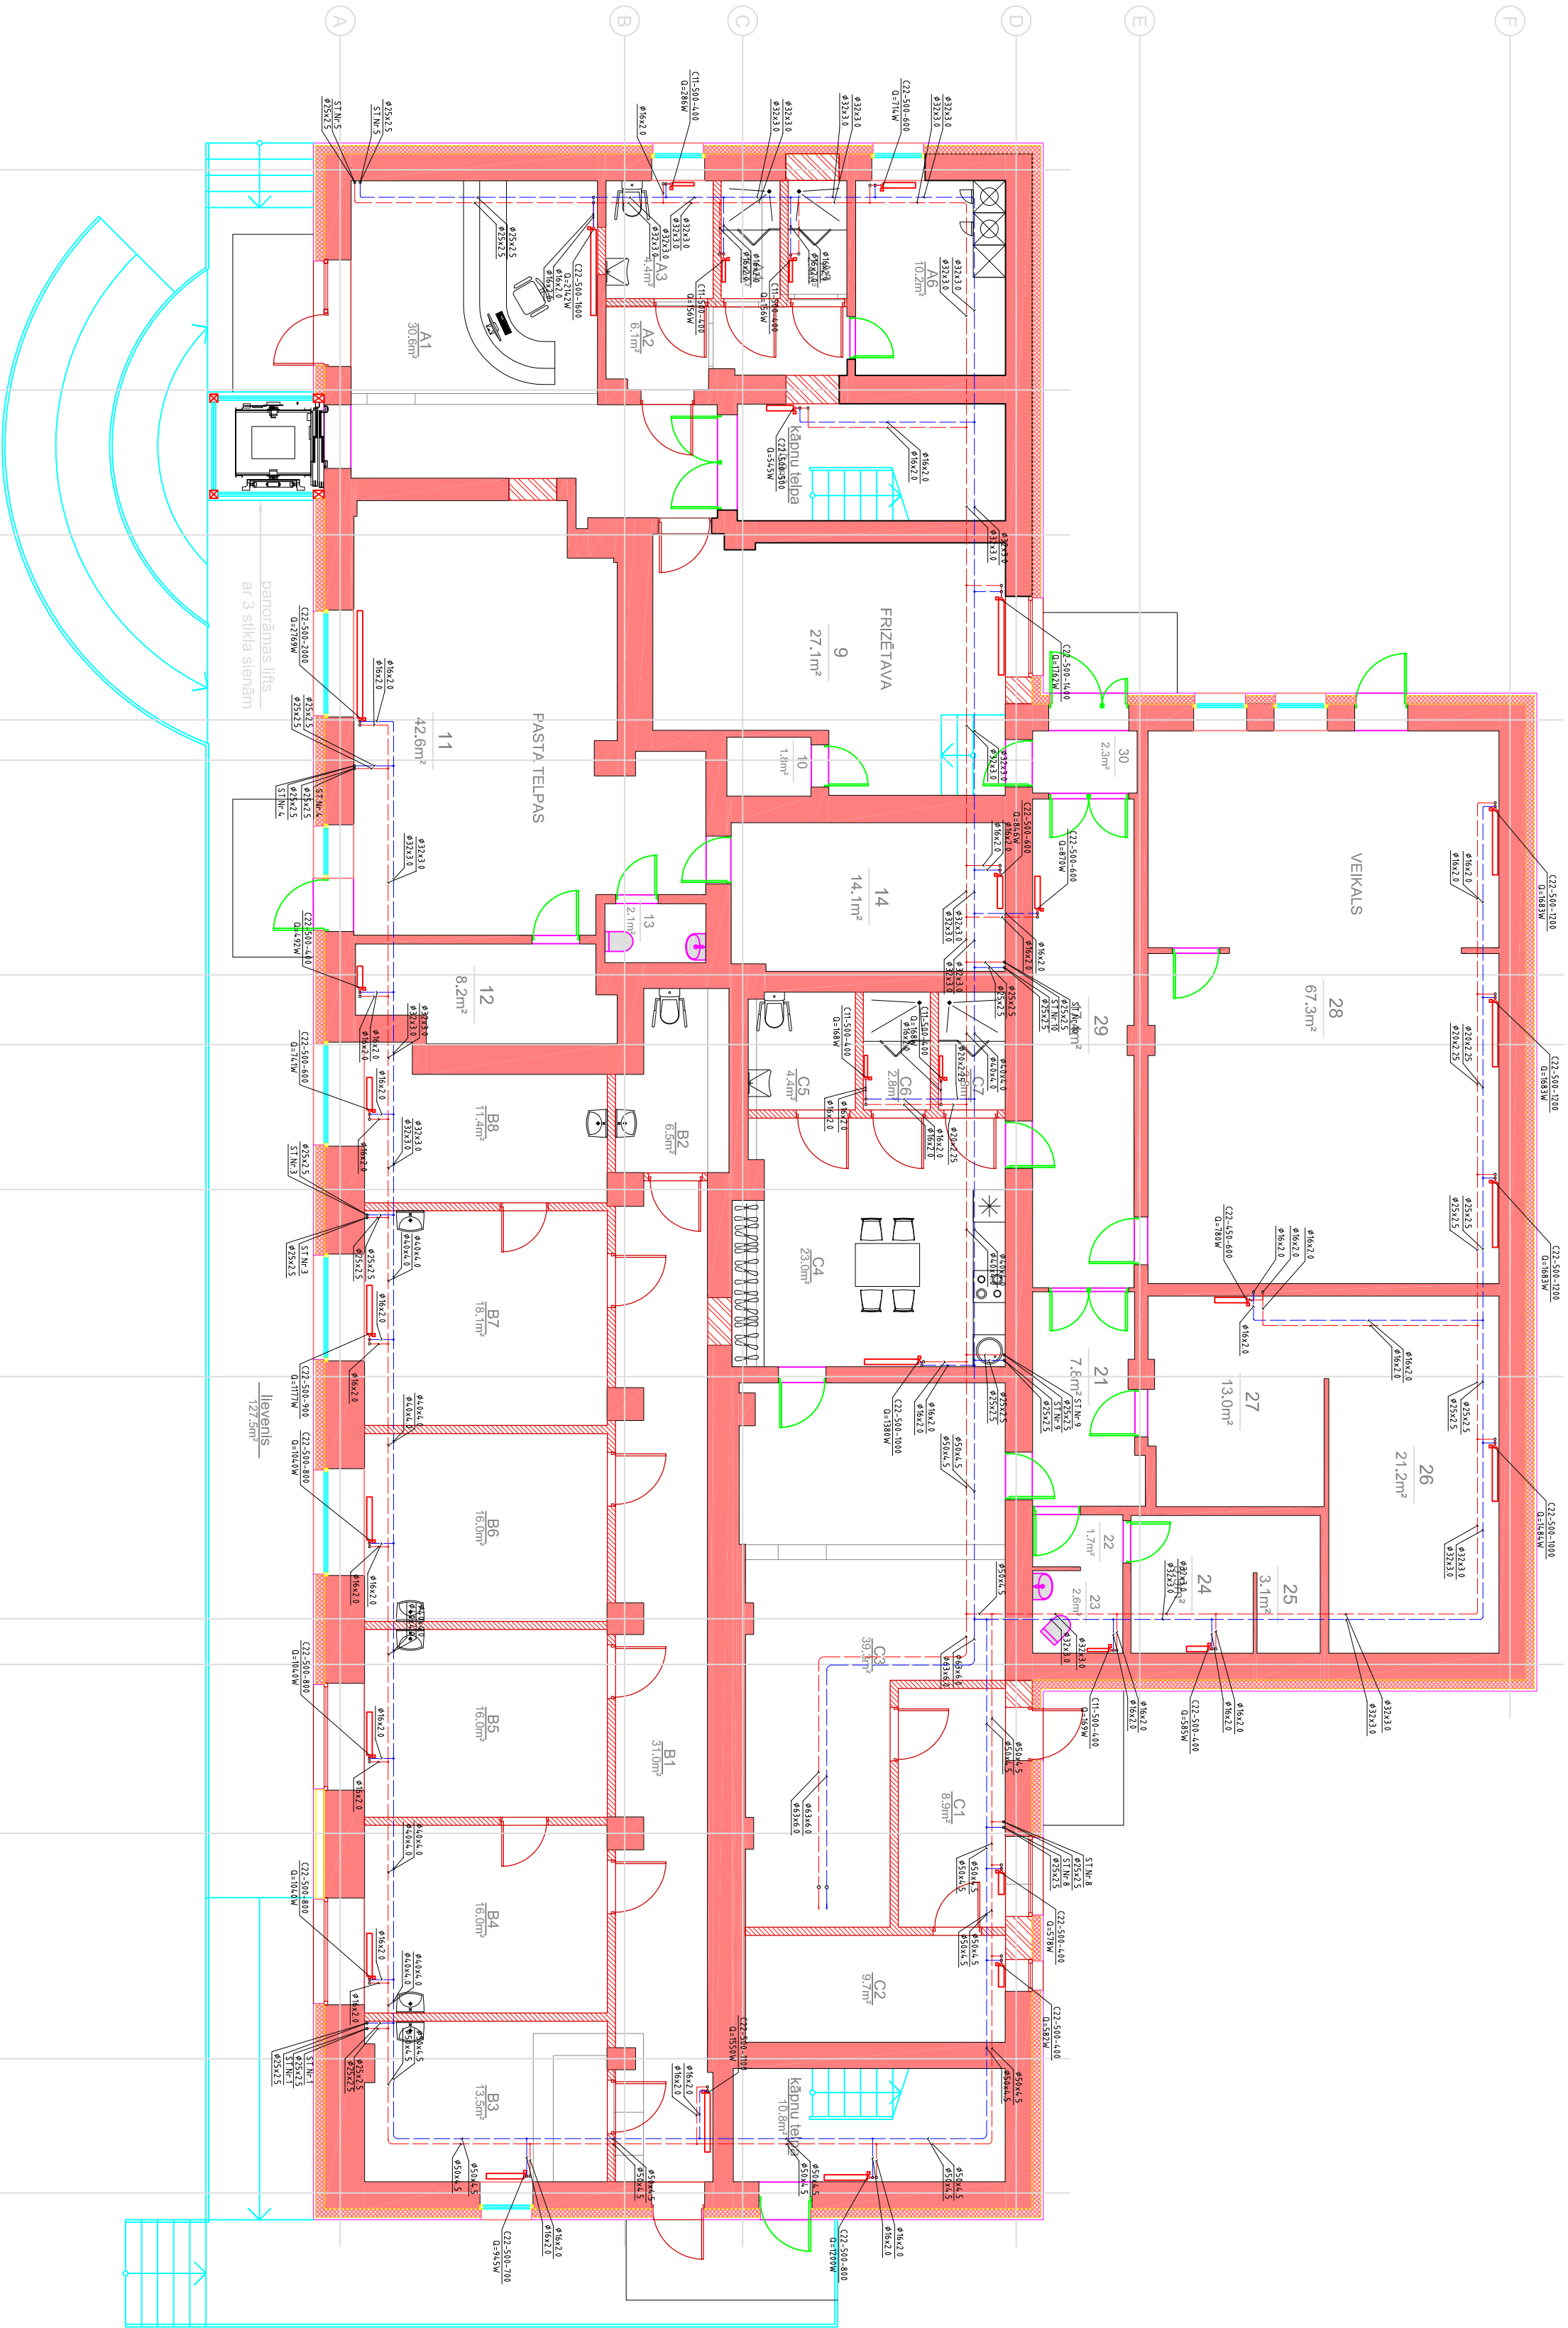

1 2 3 3 4 5 5 6 7 8 8 9 10 11

Ģenerāļprojekts:

SIA "Līvlānd Group"
Baznīcas ielā 31-48, Rīga, LV-1010,
Tālrunis: 26574346; info@liland.lv

Objekts: Daudzfunkcionāla sociālā pārbūve
Draudzības ielā 3, Kaimiņiem, Jelgavas nov.
Pasūtītājs: Jelgavas novada pašvaldība Pasta ielā 37,
Jelgava, LV-3001

Rasējums:

1. stāva plāns ar apkures tīkliem

LIVLAND GROUP

Projekts:

SIA "Jūneka montāža"
Fizozolu ielā 24, Jelgava, LV-3001,
Tālrunis: 63080516,
junekaprojekts@inbox.lv

JUNEKA MONTĀŽA

Pasūtītāja Nr.	16-41	Stādīja	Lapa
Anāls	Vārds, uzvārds	Parkājs	BP
Ģimenes ārsta	Vārds, uzvārds	Parkājs	BP
Projekts	K. Tumovs	08.03.2017	Lapas numurs

M 1:100

2017/13