

Dzīvoklis - A

| Nr. | Telpas nosaukums | Platība (m²) |
|-----|------------------|--------------|
| 1 | Priekšzāms | 9,4 |
| 2 | Vītnīve | 9,6 |
| 3 | Varmas ūsība | 4,7 |
| 4 | Istaba | 19,4 |

Stāva platība kopā: 43,1

Dzīvoklis - B

| Nr. | Telpas nosaukums | Platība (m²) |
|-----|------------------|--------------|
| 1 | Priekšzāms | 5,0 |
| 2 | Vītnīve | 9,2 |
| 3 | Varmas ūsība | 4,7 |
| 4 | Istaba | 21,8 |

Stāva platība kopā: 40,7

Dzīvoklis - C

| Nr. | Telpas nosaukums | Platība (m²) |
|-----|------------------|--------------|
| 1 | Priekšzāms | 11,2 |
| 2 | Vītnīve | 10,5 |
| 3 | Varmas ūsība | 4,4 |
| 4 | Istaba | 12,7 |
| 5 | Istaba | 19,6 |

Stāva platība kopā: 58,4

Dzīvoklis - D

| Nr. | Telpas nosaukums | Platība (m²) |
|-----|------------------|--------------|
| 1 | Priekšzāms | 10,2 |
| 2 | Vītnīve | 10,1 |
| 3 | Varmas ūsība | 4,3 |
| 4 | Istaba | 12,8 |
| 5 | Istaba | 18,8 |

Stāva platība kopā: 56,2

Dzīvoklis - E


| Nr. | Telpas nosaukums | Platība (m²) |
|-----|------------------|--------------|
| 1 | Priekšzāms | 11,3 |
| 2 | Vītnīve | 10,6 |
| 3 | Varmas ūsība | 4,5 |
| 4 | Istaba | 12,7 |
| 5 | Istaba | 19,8 |

Stāva platība kopā: 58,9

Dzīvoklis - F

| Nr. | Telpas nosaukums | Platība (m²) |
|-----|------------------|--------------|
| 1 | Priekšzāms | 10,5 |
| 2 | Vītnīve | 11,0 |
| 3 | Varmas ūsība | 4,2 |
| 4 | Istaba | 12,4 |
| 5 | Istaba | 12,7 |

Stāva platība kopā: 50,8

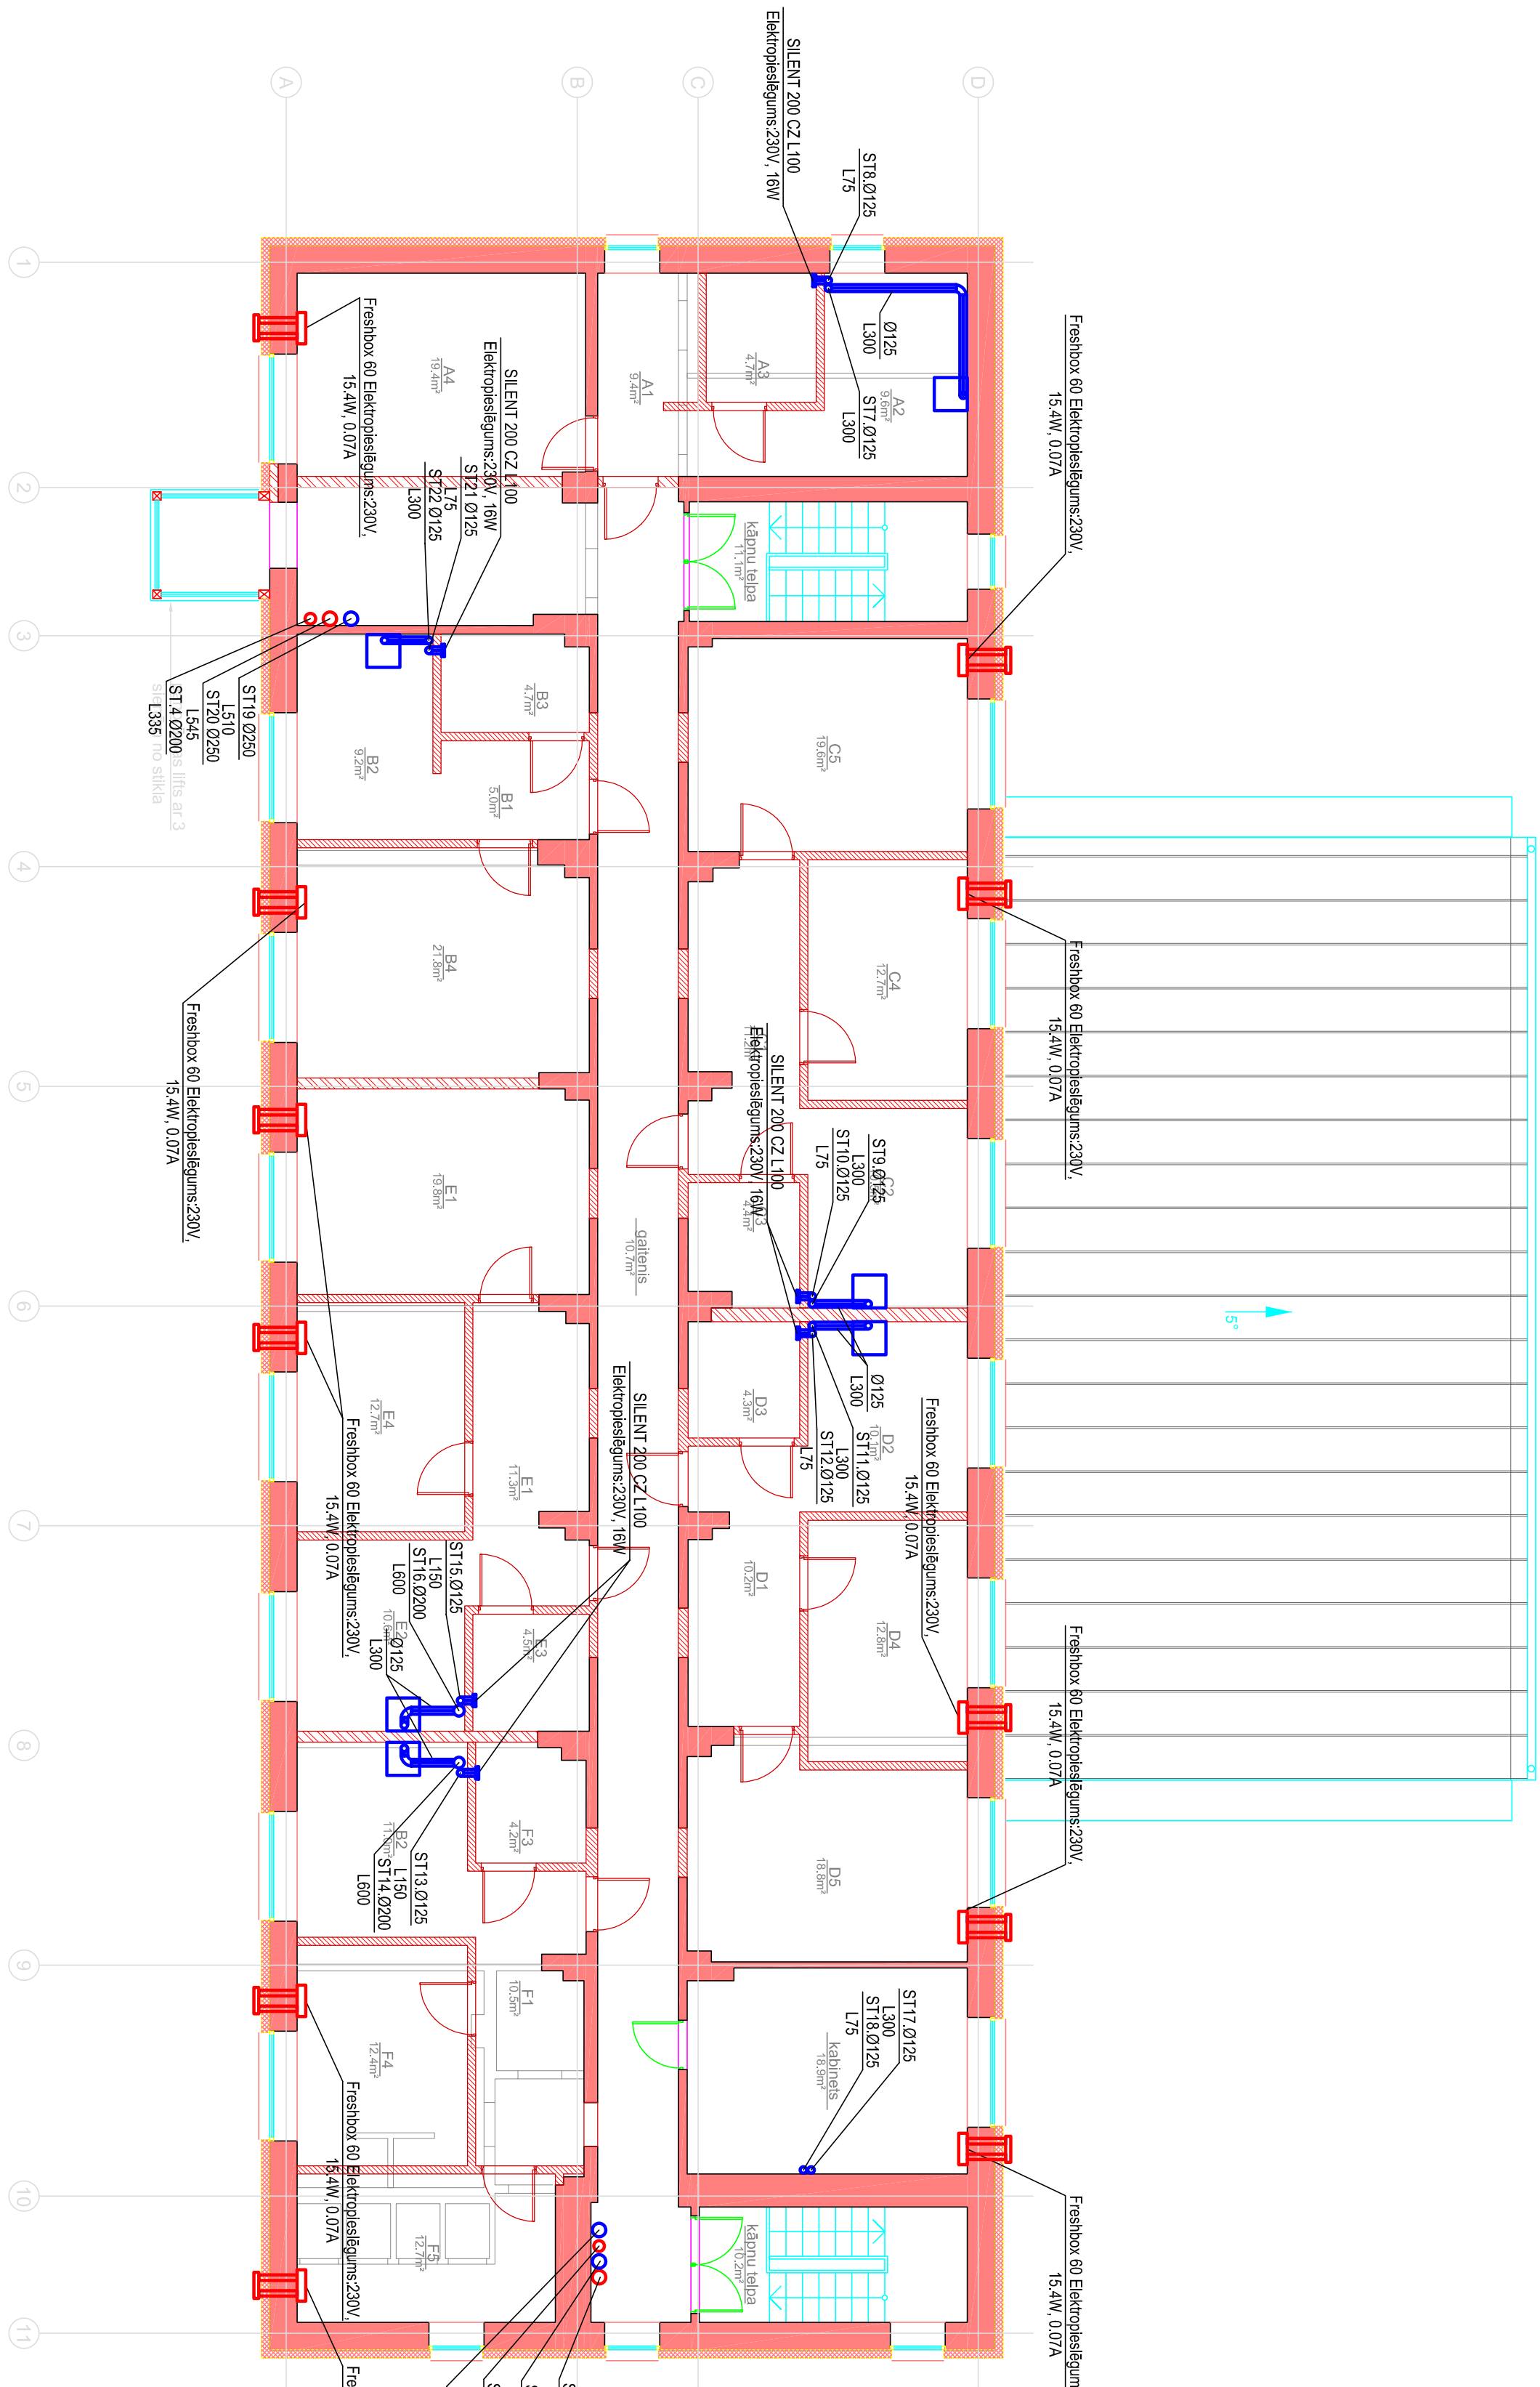

| | | | |
|--|----------------|--|---------------|
| Ģenerālprojektiētājs: | | Objekts: | |
| SIA "Līvland Group", Baznīcas ielā 31-8, Jelgava, LV-3001, Tālrunis:26574346,info@liland.lv | | Daudzfunkcionāla sociālā centra pārbūve Draudzības ielā 3, Kalnciems, Jelgavas nov. | |
| Pasūtītājs: | | Jelgavas novada pašvaldība Pasa ielā 37, Jelgava, LV-3001 | |
| Rasējums: | | 3. stāva plāns ar ventilācijas tīkliem | |
| Projektiētājs: | Pasūtītuma Nr. | Amats | Stadija |
| SIA "Jumekla montāža", Pīlsoņu ielā 24, Jelgava, LV-3001, Tālrunis:63080516, jumeklaprojekts@inbox.lv | 16-41 | Vārds uzvārds | Lapa |
| | | Paraksts | BP |
| | | Būvprojekta vad. | AVK-7 |
| | | J.Matusevičs | Arhīva numurs |
| | | K. Turnovs | 2017/14 |
| | | | Lapas numurs |
| | | | 30.03.2017 |



M 1:100