

Dzīvoklis - A

Nr.	Telpas nosaukums	Platība (m²)
1	Priekšzāms	10.9
2	Virtuve	10.3
3	Vannas istaba	4.4
4	Istaba	12.8
5	Pārticība	18.2

Stāva platība kopā: 56.6

Dzīvoklis - B

Nr.	Telpas nosaukums	Platība (m²)
1	Priekšzāms	10.8
2	Virtuve	10.8
3	Vannas istaba	4.2
4	Istaba	12.8
5	Pārticība	12.0

Stāva platība kopā: 50.6

Dzīvoklis - C


Nr.	Telpas nosaukums	Platība (m²)
1	Priekšzāms	10.8
2	Virtuve	10.8
3	Vannas istaba	4.4
4	Istaba	12.9
5	Pārticība	19.2

Stāva platība kopā: 58.1

Dienas centrs - D

Nr.	Telpas nosaukums	Platība (m²)
1	Virtuve	18.2
2	Biedrību telpa	20.4
3	Darbnieku kabinetis	14.3
4	WC	4.3
5	Gērbtuve	5.5
6	Gērbtuve	4.9
7	Sporta telpa	40.4
8	Nodarbinātu telpa	41.8

Stāva platība kopā: 149.6

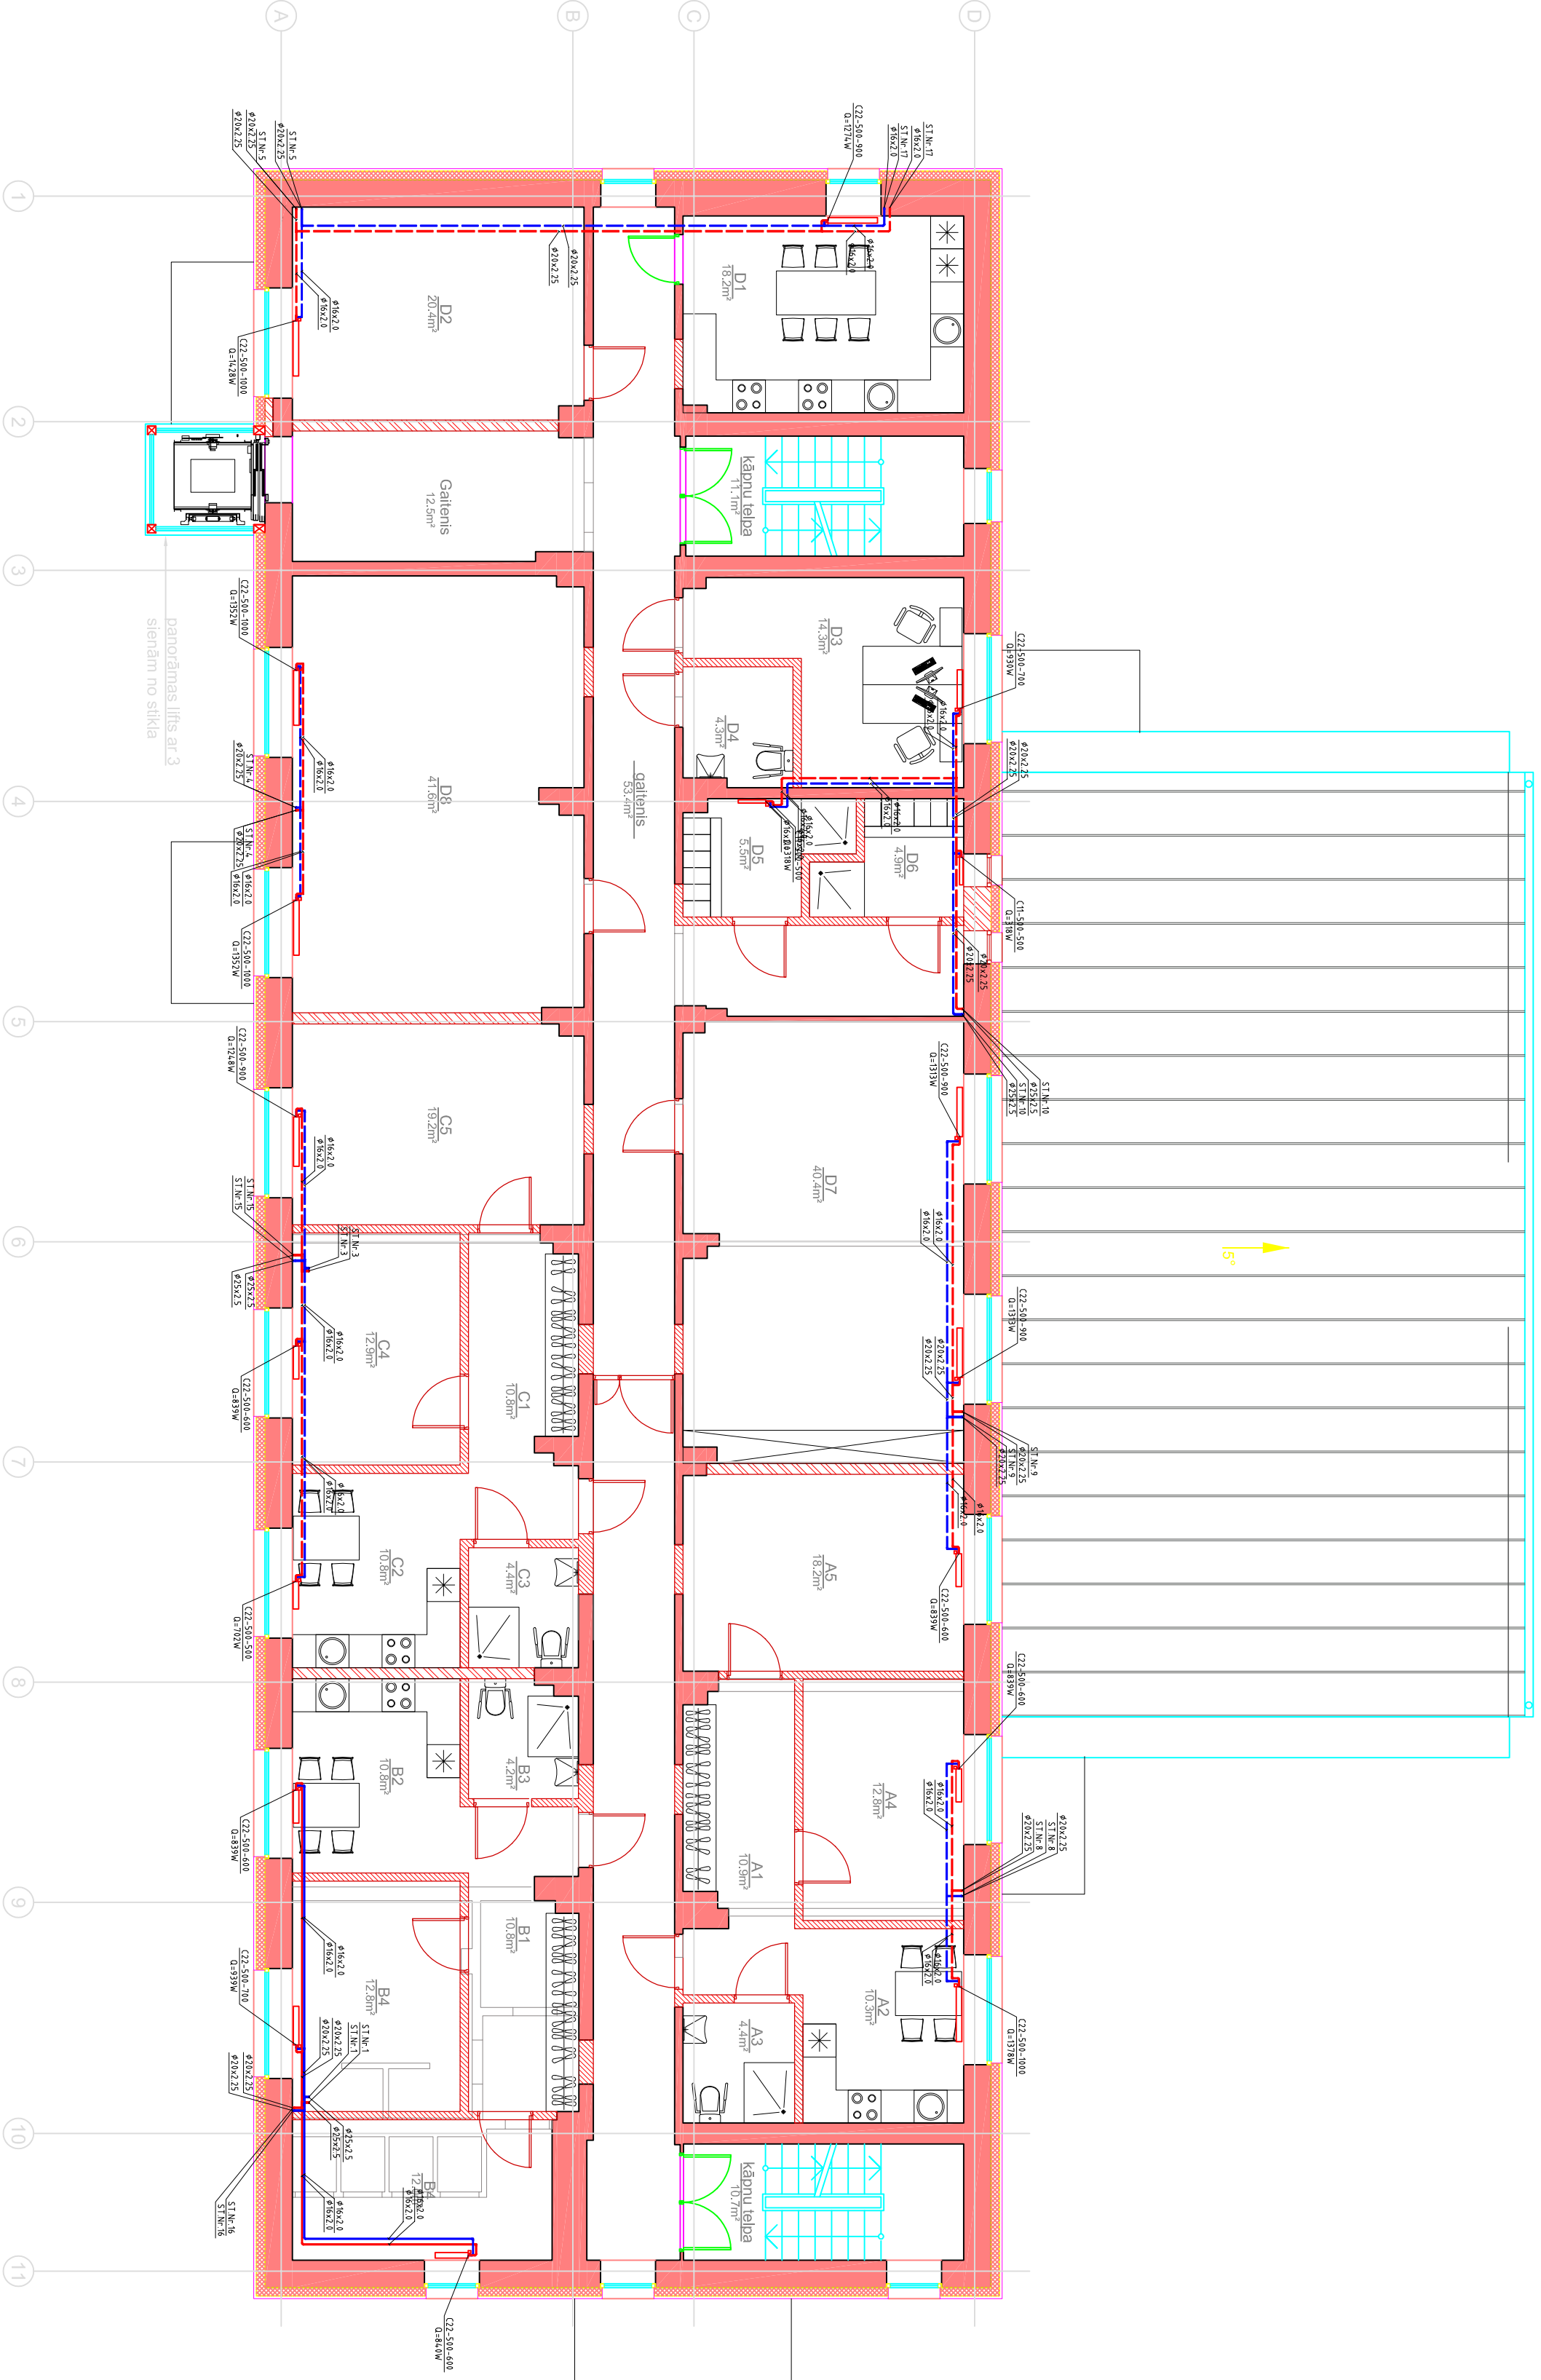

Objekts:	Daudzfunkcionālā sociālā pārbūve Draudzības iela 3, Kalnciems, Jelgavas nov.
Pasūtītājs:	Jelgavas novada pašvaldība Pasta iela 37, Jelgava, LV-3001
Rasējums:	2. stāva plāns ar apkures tīkliem

Projekētājs:	SIA "Jūneka montāža"	Projekta Nr.	16-41
	Filozofu iela 24, Jelgava, LV-3001.	Vārds, uzvārds	Paraksts
	Tālrunis: 26574346, info@june.lv	Datums	BP
	june.kapprojekts@inbox.lv	Arhīva numurs	AVK-3
		Projekta Nr.	2017/13
		Projekta Nr.	08.03.2017
		Projekta Nr.	Lapas numurs